
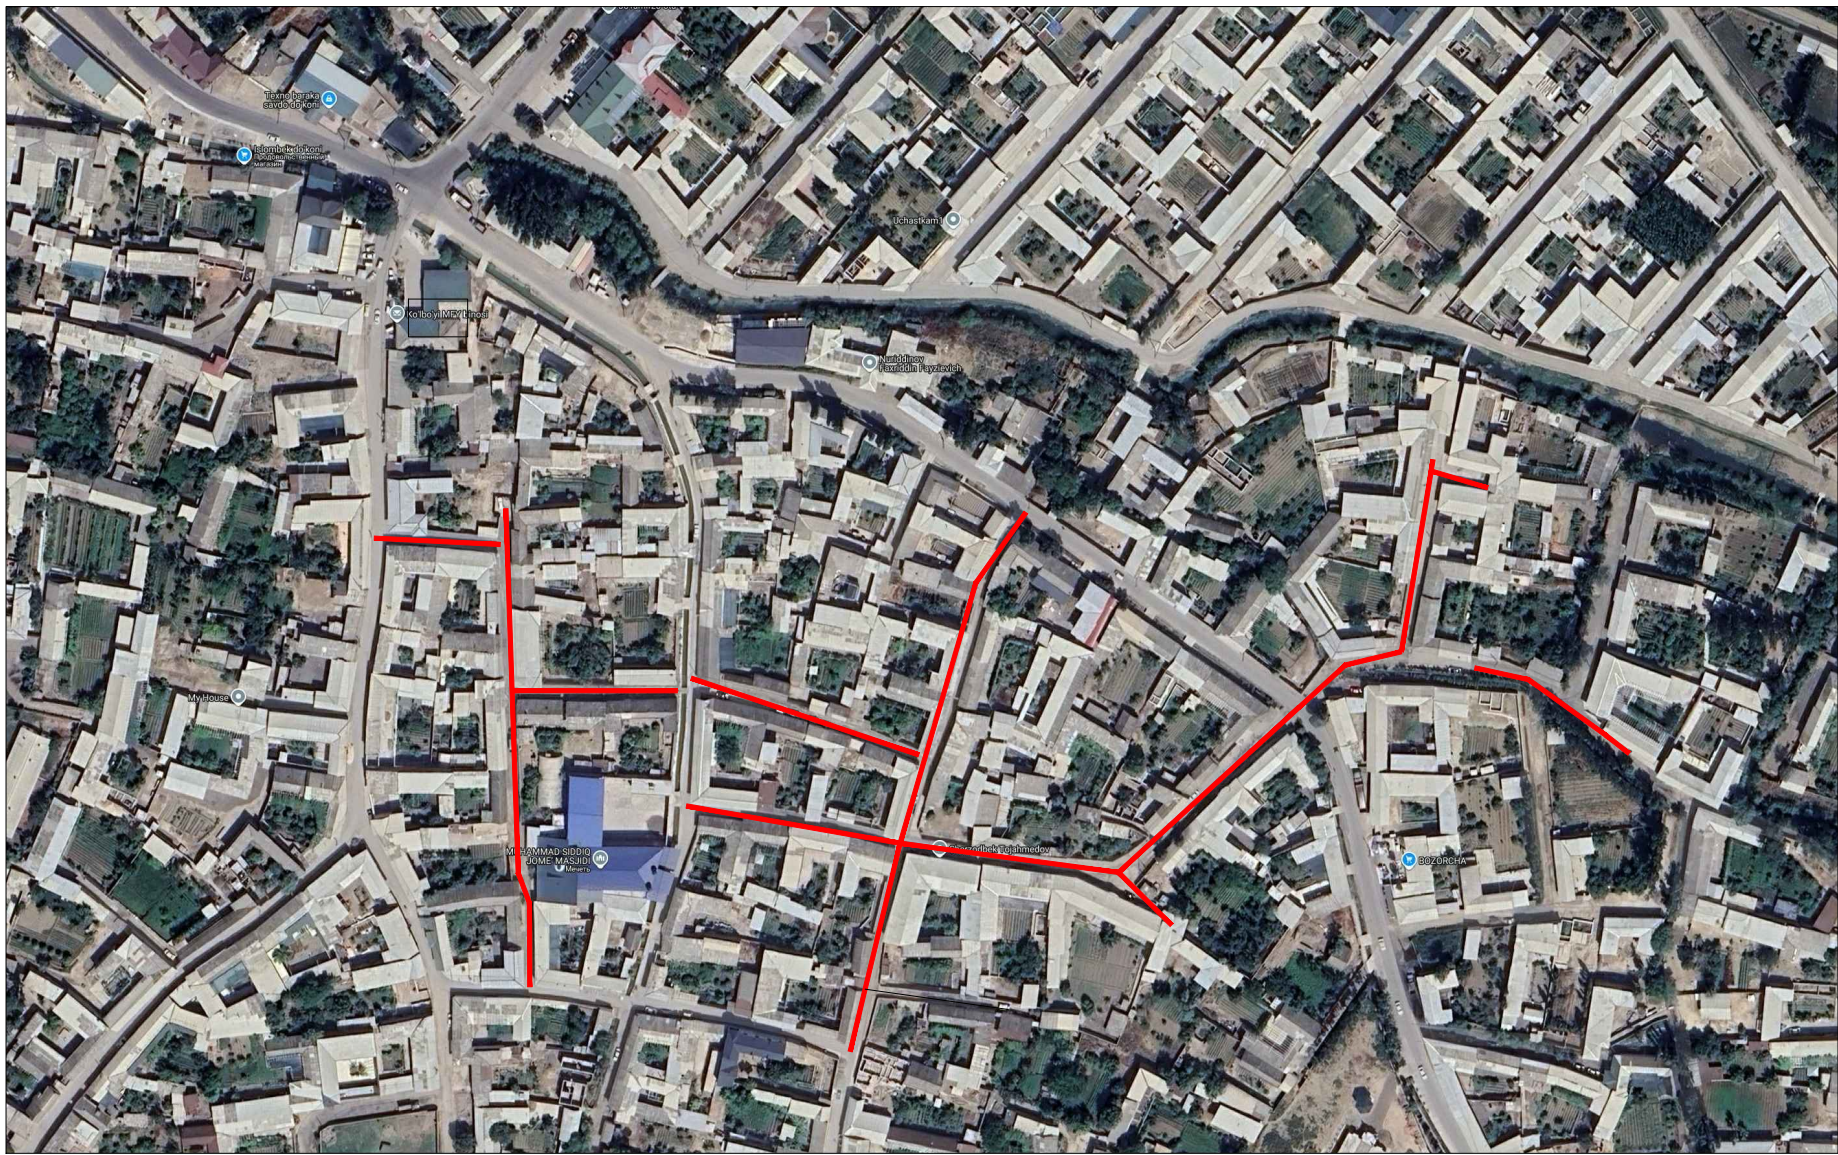


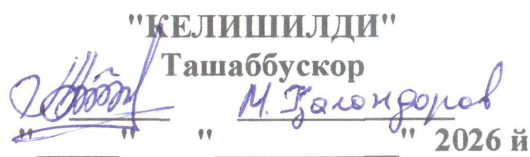

- 1.Механизм ёрдамида эски қоплама колдикларини хайдаб бузиш ва жойида қотириш
2.Янги қум-шағал аралашмасидан қўллаб, қўндаланг кесим нишаблигини тўғрилаш ГОСТ 25607-2009 бўйича, С-6.
3.Қайноқ майда донадор зич асфальтобетон коришмасидан h=0,05м. калинликда қоплама, ГОСТ 9128-2013 бўйича, Б-Тур III-марка.

- 1.Механизм ёрдамида эски қоплама колдикларини хайдаб бузиш ва жойида қотириш
2.Янги қум-шағал аралашмасидан қўллаб, қўндаланг кесим нишаблигини тўғрилаш ГОСТ 25607-2009 бўйича, С-6.
3.Қайноқ майда донадор зич асфальтобетон коришмасидан h=0,05м. калинликда қоплама, ГОСТ 9128-2013 бўйича, Б-Тур III-марка.

- 1.Янги қум-шағал аралашмасидан қўшмасдан, қўндаланг кесим нишаблигини тўғрилаш ГОСТ 25607-2009 бўйича, С-6.
2.Қайноқ майда донадор зич асфальтобетон коришмасидан h=0,05м. калинликда қоплама, ГОСТ 9128-2013 бўйича, Б-Тур III-марка.

- 1.Янги қум-шағал аралашмасидан қўшмасдан, қўндаланг кесим нишаблигини тўғрилаш ГОСТ 25607-2009 бўйича, С-6.
2.Қайноқ майда донадор зич асфальтобетон коришмасидан h=0,05м. калинликда қоплама, ГОСТ 9128-2013 бўйича, Б-Тур III-марка.

- 1.Янги қум-шағал аралашмасидан қўллаб, қўндаланг кесим нишаблигини тўғрилаш ГОСТ 25607-2009 бўйича, С-6.
2.Қайноқ майда донадор зич асфальтобетон коришмасидан h=0,05м. калинликда қоплама, ГОСТ 9128-2013 бўйича, Б-Тур III-марка.

- 1.Янги қум-шағал аралашмасидан қўллаб, қўндаланг кесим нишаблигини тўғрилаш ГОСТ 25607-2009 бўйича, С-6.
2.Қайноқ майда донадор зич асфальтобетон коришмасидан h=0,05м. калинликда қоплама, ГОСТ 9128-2013 бўйича, Б-Тур III-марка.

МФЙ
биноси

Масжид

ПК9+77 таъмирлаш
чегараси охири

ЭСЛАТМА: 1.Чизмада ўлчамлар схематик чизилган.
2.Кўчанинг қўндаланг кесими нишаблиги жойига қараб икки томон ёки бир томонга ўзгариши мумкин.
3.Нуксонлар қайдномаси билан биргаликда ишлансин.

					№ - - 2026 АД			
Лавозим	Ф.И.О.	Имзо	Сана		Наманган вилояти Наманган тумани "Опен бюджет" ахборот портали орқали энг қўл овоз тўплаган Қўл бўйи МФЙ Наманган кўчаларини жорий таъмирлаш ишчи лойиҳасига			
ЛБМ Бажарди Текшир	Н.Тўлабоев А.Абдурахимов А.Муталисов				Маҳалла ички автомобил йўллари схематик режаси ва қўдаланг кесим турлари	Босқич ИЛ	Варак 1	Варақлар 1
					ПК0+00 - ПК9+77	"NAMANGAN YO'L-LOYIHA BYUROS'I" MCHJ		