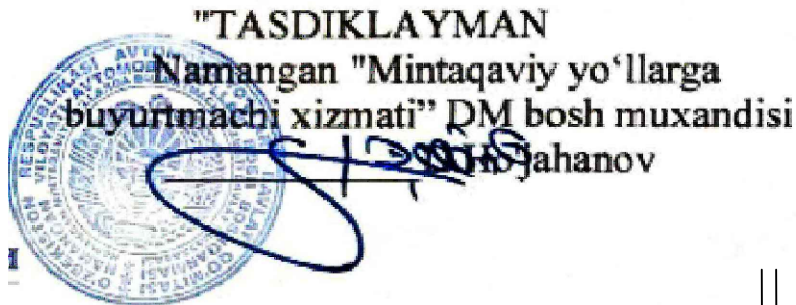


ПК00+00 - ПК08+58


1. Механизм ёрдамида эски коплама қолдиқларини хайдаб бузиш, жойида текислаш.
2. Янги кум- шағал аралашмасидан қўлламасдан кўчайиш пойини текислаш, қўндаланг кесим нишаблиқларини тўғирлаш ва зичлаш ГОСТ 25607-2009 бўйича С-6.
3. Қайноқ майда донатор зич асфальтбетон қоришмасидан h=0,05 м қалинликда коплама қуриш ГОСТ 9128-2013 бўйича. Б-Тур III-марка

1. Кум-шағал аралашмаси билан h=0,05м қалинликда йўл ёқасини мустаҳкамлаш, ГОСТ 25607-09 бўйича С-11.

ПК12+98 - ПК15+45
ПК30+87 - ПК36+68

1. Янги кум- шағал аралашмасидан қўлламасдан кўча йўл пойини текислаш, қўндаланг кесим нишаблиқларини тўғирлаш ва зичлаш ГОСТ 25607-2009 бўйича С-6.
2. Қайноқ майда донатор зич асфальтбетон қоришмасидан h=0,05 м қалинликда коплама қуриш ГОСТ 9128-2013 бўйича. Б-Тур III-марка


1. Кум-шағал аралашмаси билан h=0,05м қалинликда йўл ёқасини мустаҳкамлаш, ГОСТ 25607-09 бўйича С-11.

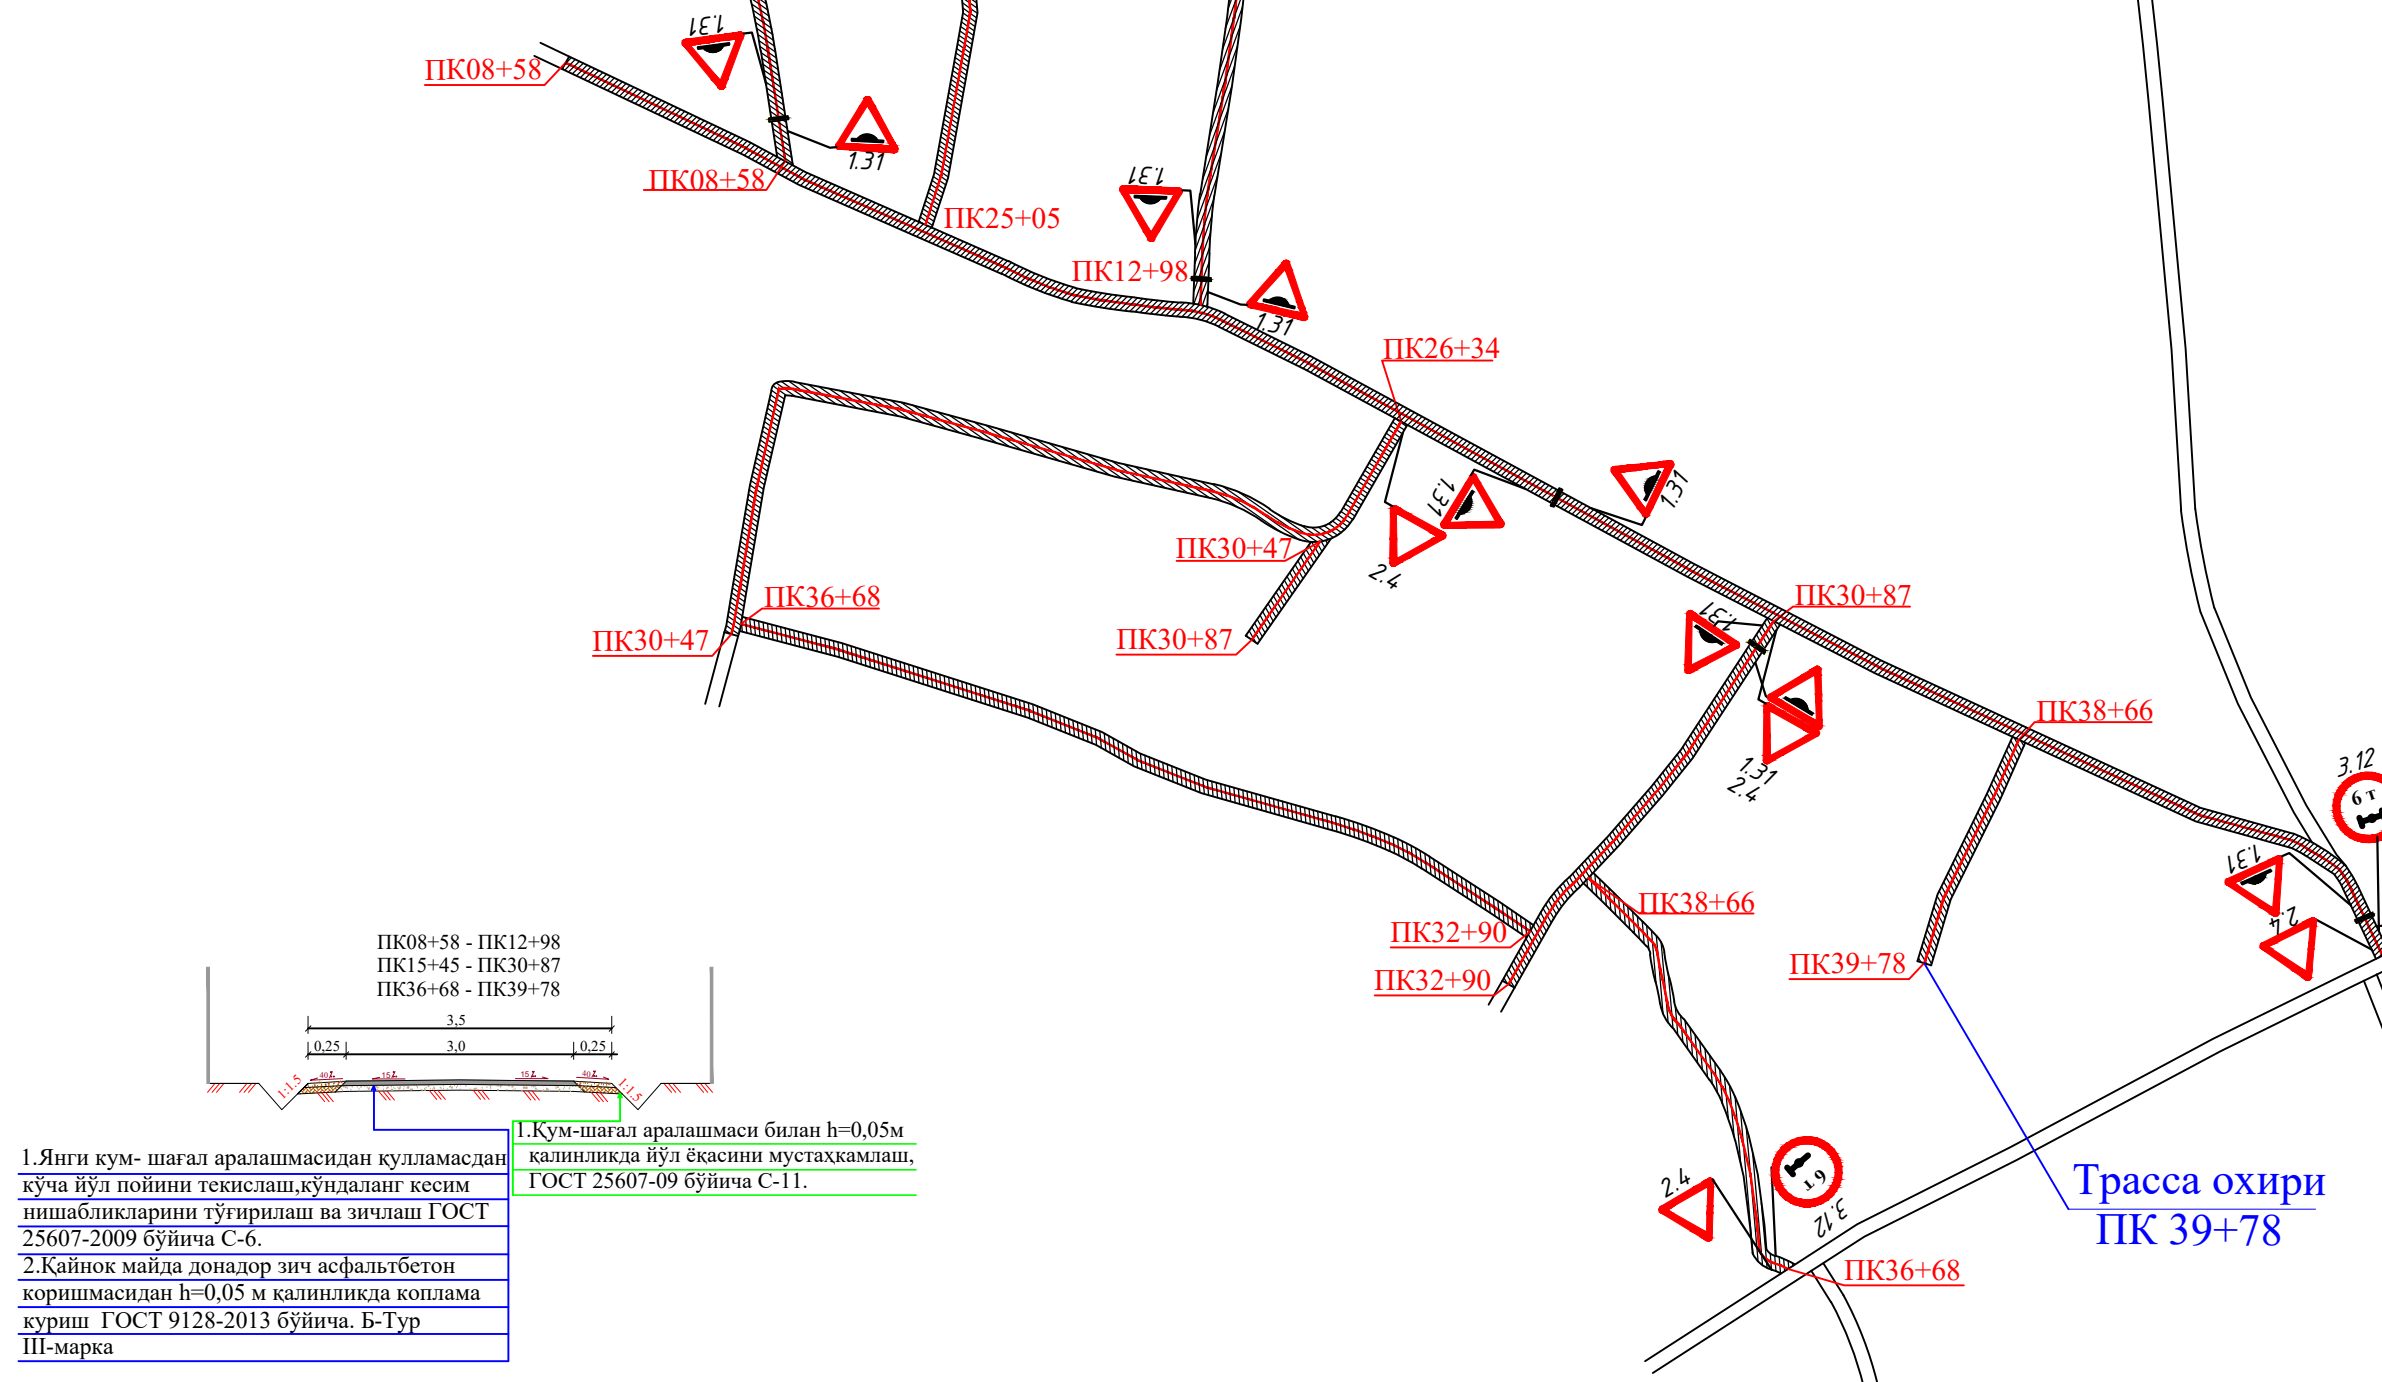

ПК08+58 - ПК12+98
ПК15+45 - ПК30+87
ПК36+68 - ПК39+78

1. Янги кум- шағал аралашмасидан қўлламасдан кўча йўл пойини текислаш, қўндаланг кесим нишаблиқларини тўғирлаш ва зичлаш ГОСТ 25607-2009 бўйича С-6.
2. Қайноқ майда донатор зич асфальтбетон қоришмасидан h=0,05 м қалинликда коплама қуриш ГОСТ 9128-2013 бўйича. Б-Тур III-марка

1. Кум-шағал аралашмаси билан h=0,05м қалинликда йўл ёқасини мустаҳкамлаш, ГОСТ 25607-09 бўйича С-11.

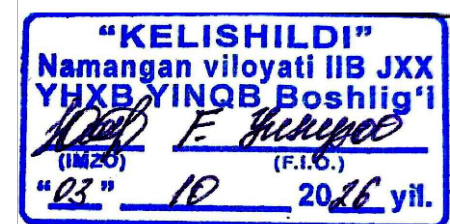

Трасса боши
ПК 0+00

Трасса охири
ПК 39+78

ЭСЛАТМА: Чизмада улчамлар схематик чизилган
ЭСЛАТМА: Барча кўчаларни кириш-чиқиш қисмларида R-3; эгрилик қомида ҳисобланган.
ЭСЛАТМА: Ушбу чизмадан фойдаланишда нуқсонлар қайдномаси билан биргаликда фойдаланилсин.

Shartli belgilar:

- Loyihaviy ko'chalar
- Loyihaviy yo'l belgilari
- Loyihaviy yo'l belgilari
- Loyihaviy yo'l belgilari

					_____ 2026 y			
					Norin tumani Toshloq MFY A.Navoiy ko'chasini joriy ta' mirlash			
Lavozimi	Familiya	Imzo						
Direktor	Yuldashev D.				Yo'lning bosh rejasi	Bosqich	Varaq	Varaqlar
Bajardi	Mirzayev B.					IL	1	1
Tekshirdi	Mirzayev V.					PK0+00 dan PK39+78 gacha	"ARCHPROJECT-MAX" МЧК	