



Namangan viloyati Uchqo'rg'on tumani Qo'rgoncha MFY xududiga qarashli Qo'rgoncha va asfalt bo'lmagan ichki ko'chalarni asfaltlash reja sxemasi

NAMUNAVIY KO'NDALANG KESIM

I-tur
1,2,3,4,5,6,7,8,9,10,11-yo'llar

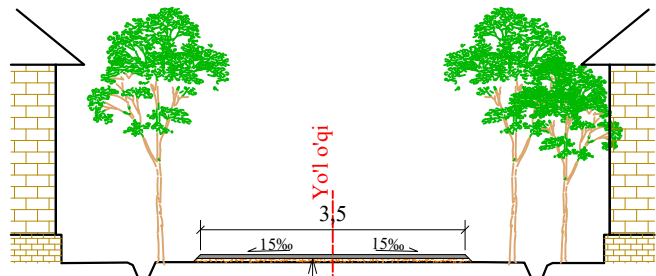

1. Mayda donali issiq zich asfaltbeton qorishmasidan 5sm qalinlikda qoplama, GOST9128-2013 bo'yicha III marka
2. Yo'l asosini hom ashyo qo'shmasdan tekislash

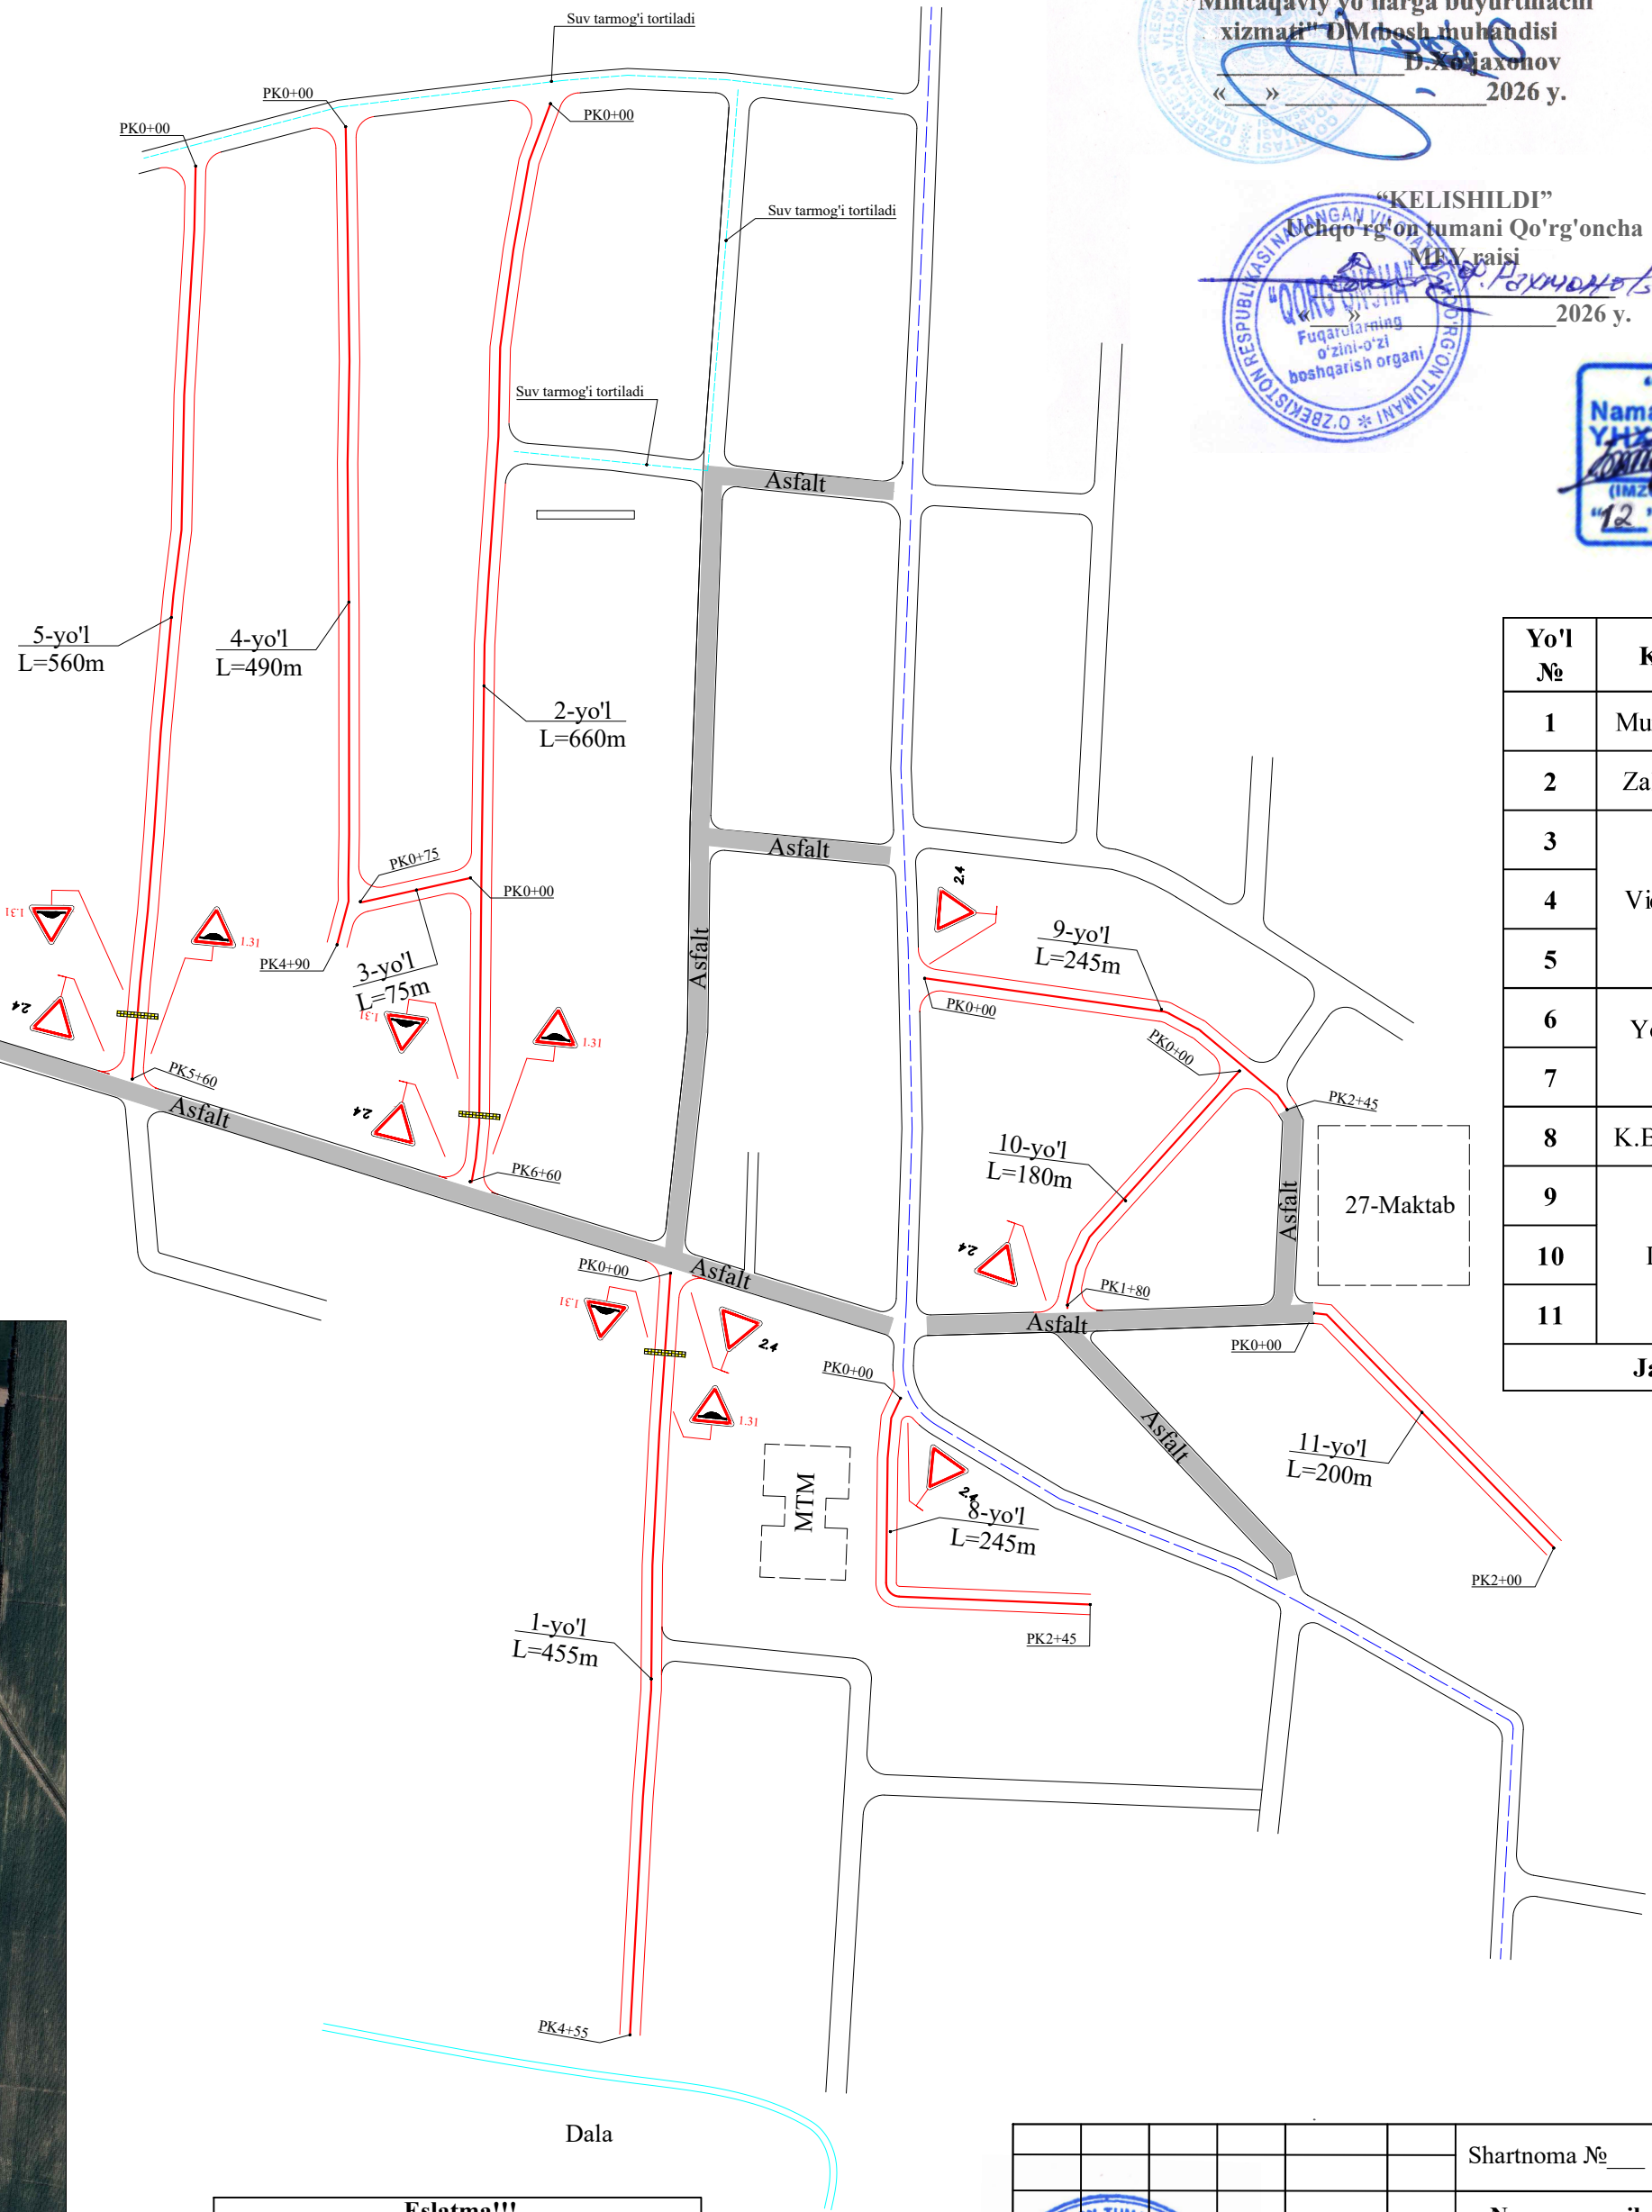

"TASDIQLAYMAN"
"Mintaqaviy yo'llarga buyurtmachi xizmati" DM bosh muhandisi
D. Adilaxanov
2026 y.

"KELISHILDI"
Uchqo'rg'on tumani hokimligi
2026 y.

"KELISHILDI"
Uchqo'rg'on tumani Qo'rgoncha MFY raisi
2026 y.

"KELISHILDI"
Tashabbuskor
2026 y.

"KELISHILDI"
Namangan viloyati IIB JXX
Y. Bekmurodov
12.10.2026 yil.

Yo'l №	Ko'cha nomi	Uzunligi, m	Kengligi, m	Yuzasi, m²
1	Murabbiy ko'chasi	455,0	3,5	1592,5
2	Zakovat ko'chasi	660,0	3,5	2310
3	Viqorlik ko'chasi	75,0	3,5	262,5
4		490,0	3,5	1715
5		560,0	3,5	1960
6	Yosh posbonlar ko'chasi	475,0	3,5	1662,5
7		175,0	3,5	612,5
8	K.Bekzod ko'chasi	245,0	3,5	857,5
9	Ifor ko'chasi	245,0	3,5	857,5
10		180,0	3,5	630
11		200,0	3,5	700
Jami:		3760,0		13160,0



Shartli belgilar

- Murabbiy ko'chasi
- Zakovat ko'chasi
- Viqorlik ko'chasi
- Yosh posbonlar ko'chasi
- K. Bekzod ko'chasi
- Ifor ko'chasi

Eslatma!!!

Ezoh: Barcha ta'mirlanadigan ko'chalarda mavjud tutashmalar joy holatidan kelib chiqib egrilik radiuslari ta'minlangan holda tutashtirilsin.

Shartnoma №		2026		
Namangan viloyati Uchqo'rg'on tumani Qo'rgoncha MFY xududiga qarashli Qo'rgoncha va asfalt bo'lmagan ichki ko'chalarni asfaltlash				
Avtomobil yo'li	Imzo	Sana	Bosqich	Varoq
	I/L	1	1	1
Maxalla ichki avtomobil yo'llari sxematik rejasini va ko'ndalang kesim turlari			MEGA ART PROEKT MCHJ	