
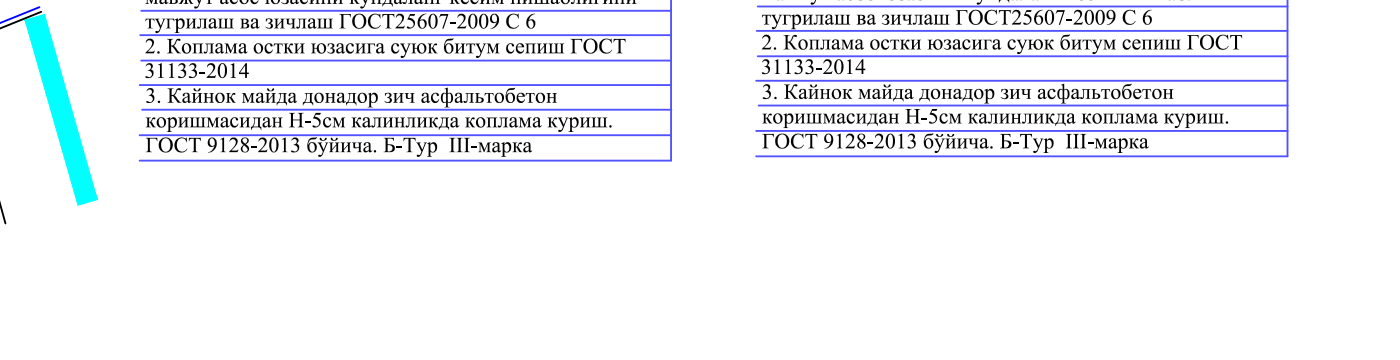
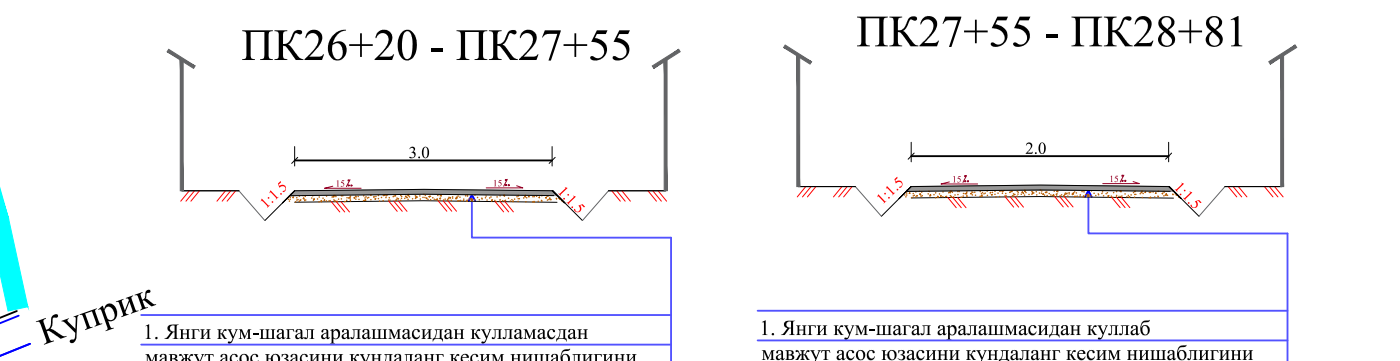
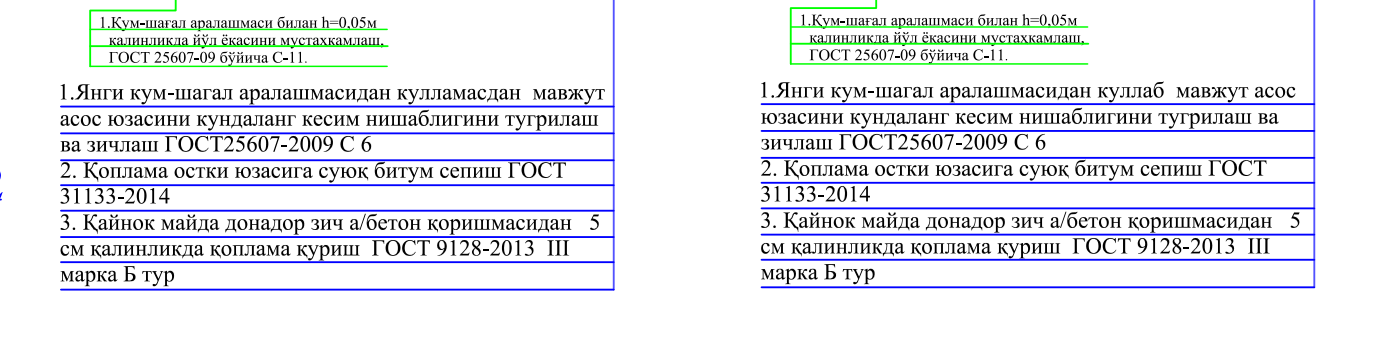
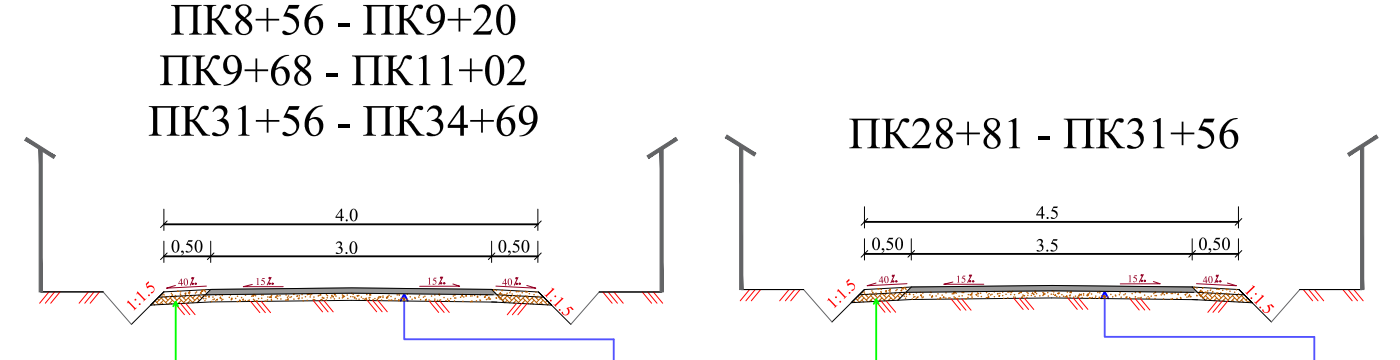
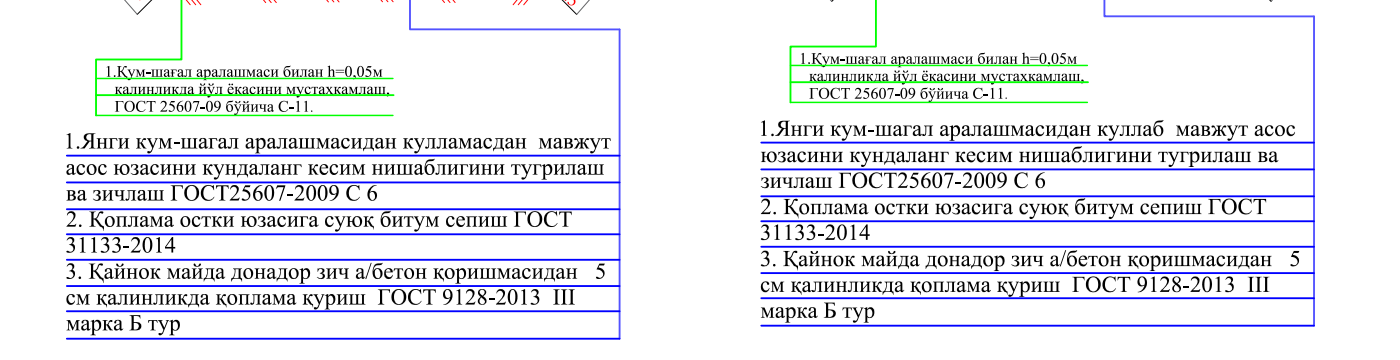
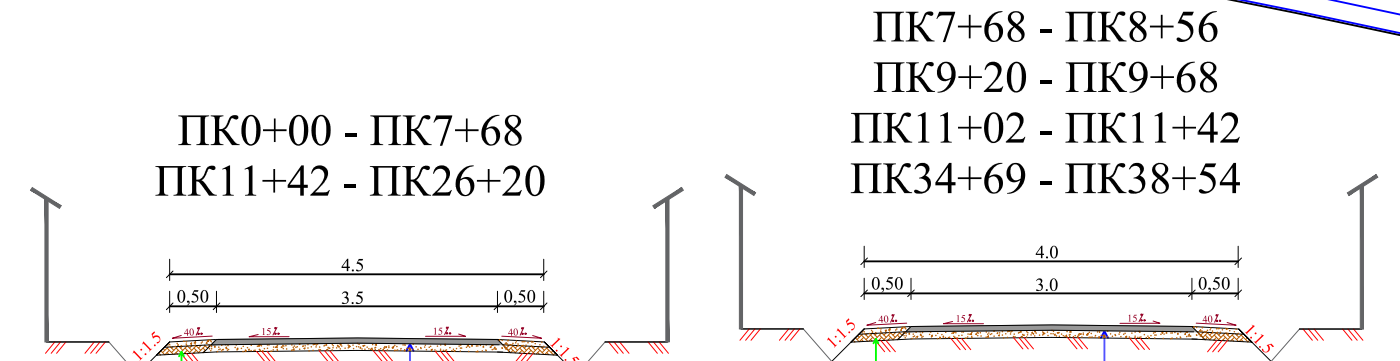
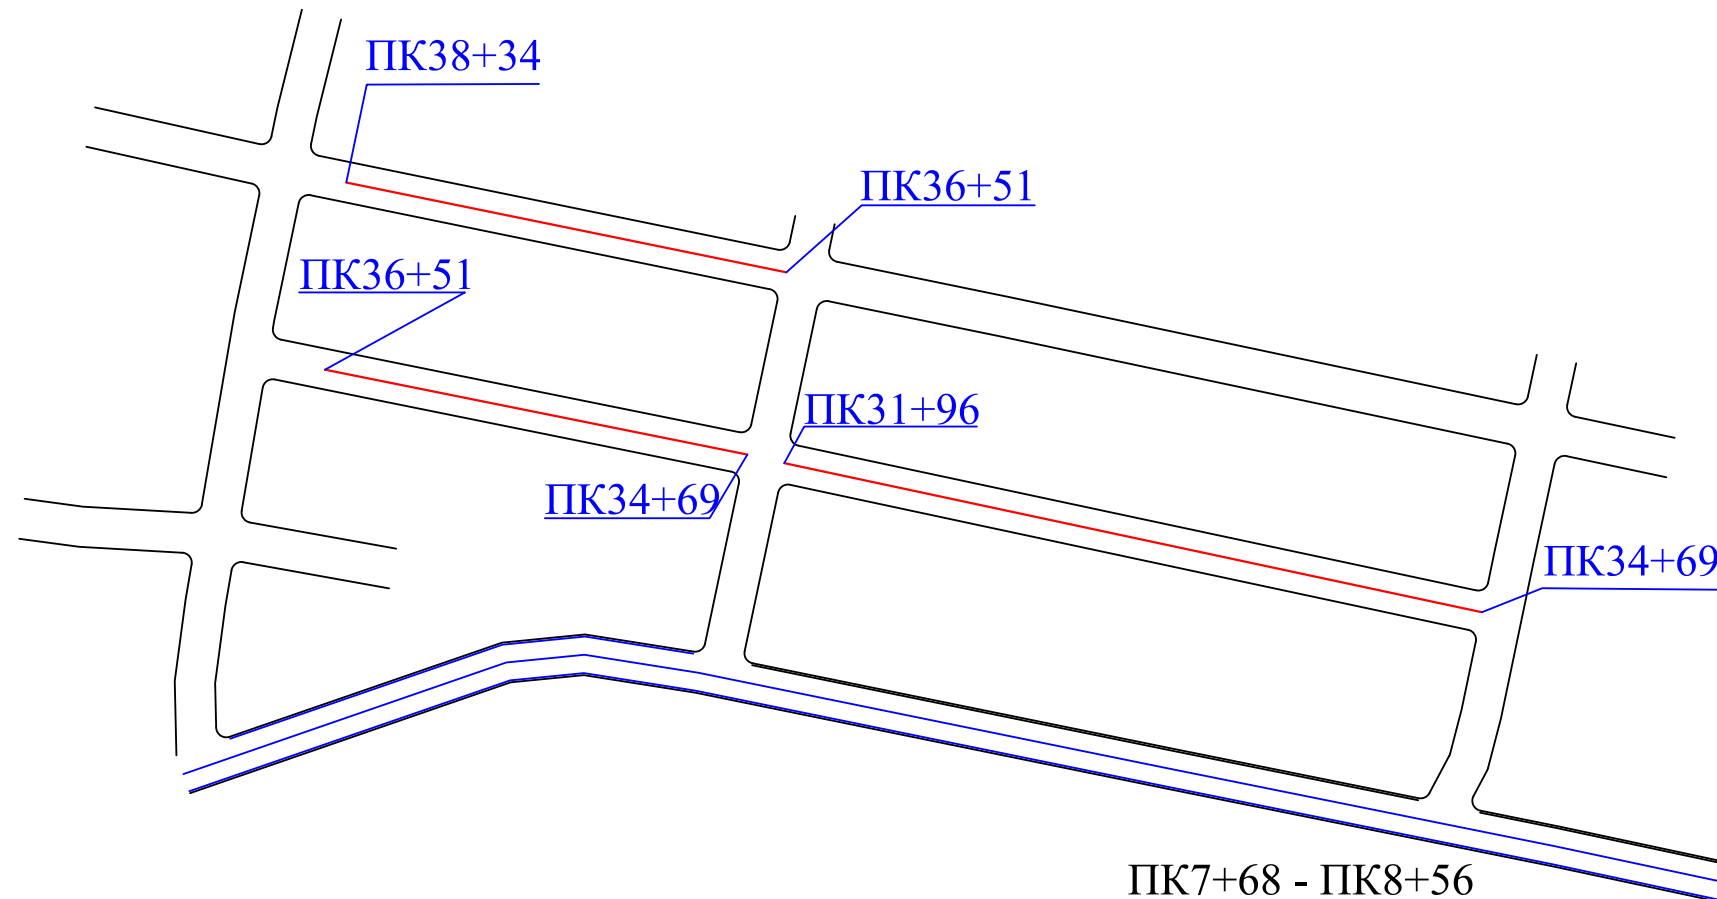


"ТАСДИҚЛАЙМАН"
"Наманган минтакавий йўлларига
буюртмачи хизмати" бош муҳандиси
Д.Хужаханов
" 2026 йил

"КЕЛИШИЛДИ"
Учқургон тумани Фаргона МФЙ райони
Норматова Зебогон
" 2026 йил

"КЕЛИШИЛДИ"
Учқургон тумани Фаргона МФЙ ташаббускори
Абдуллаев Шайхонхон
" 2026 йил

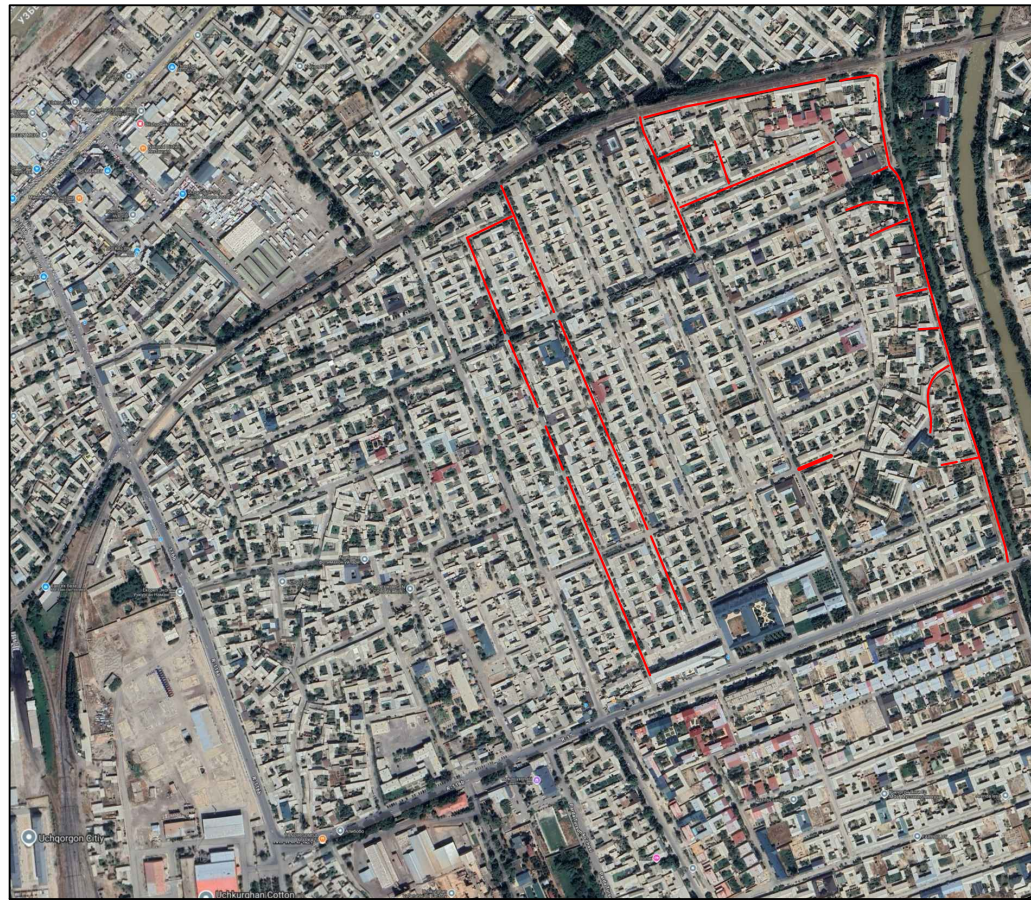

ЭСЛАТМА: Чизмада улчамлар схематик чизилган

				2026 й		
				Наманган вилоят Учқургон тумани Фаргона МФЙ ҳудудида жойлашган Равнак, Фаргона ва Навкирон кучаларини асфалтлаш		
				Маҳалла ички автомобиль йўллари схематик режаси ва кундаланг кесим турлари	Босқич	Варақ
					ИП	1
				ПК 0+00 дан ПК38+54 гача	"СУВЛОЙИХА" МЧЖ	
					Формат А2	