


ҳамда қум шағал йўллари 3700 метр қисмини асфалтлаштириш

КАРТА СХЕМАСИ

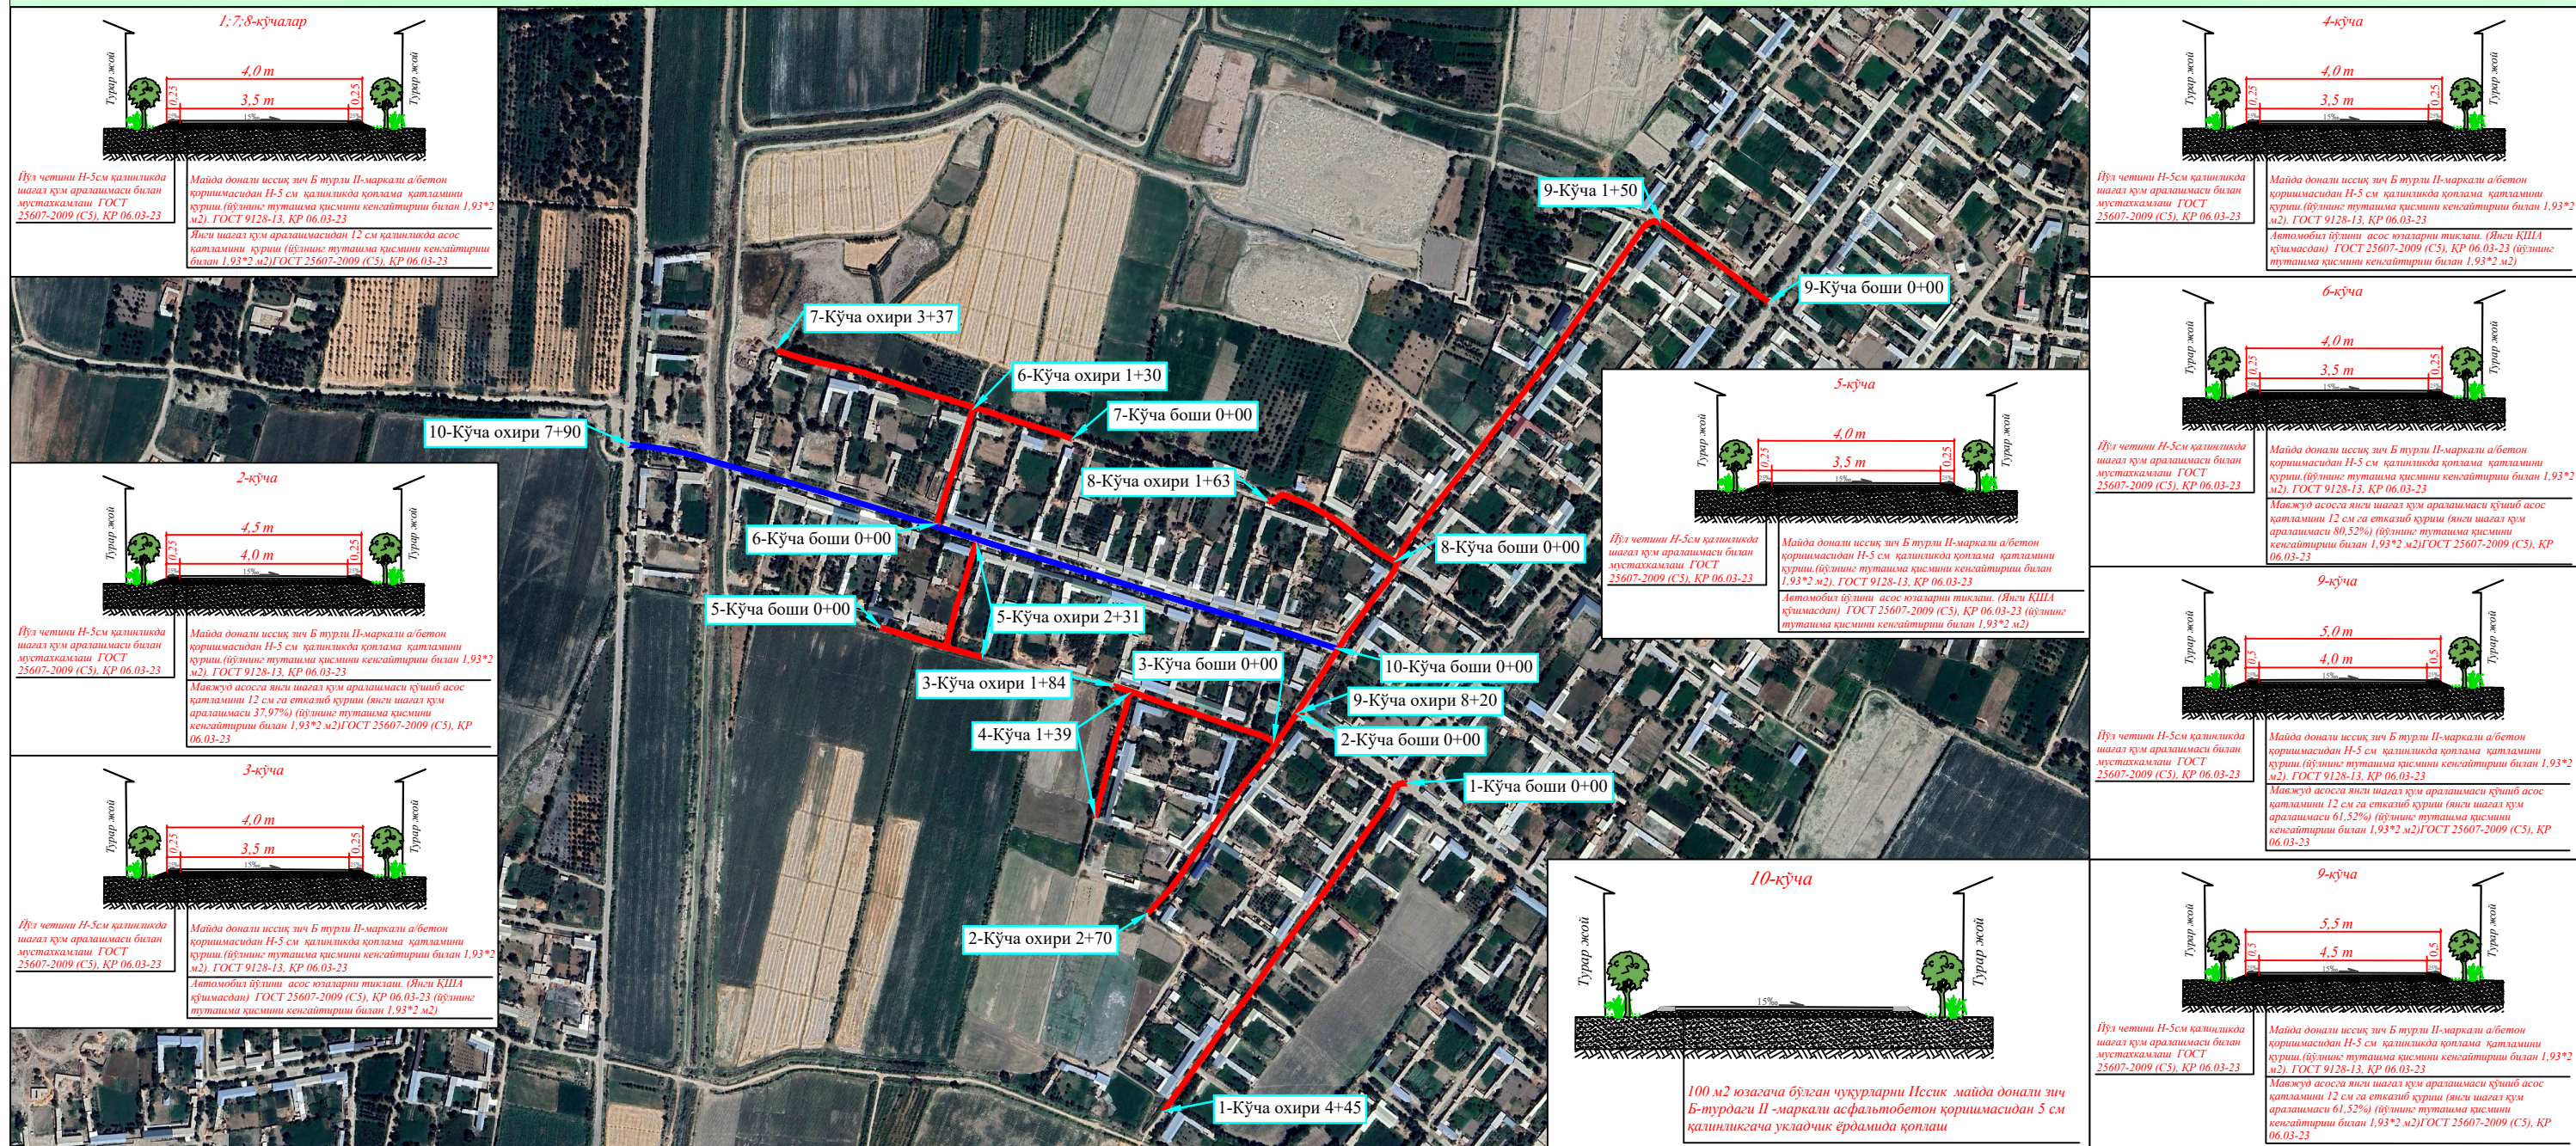

КЕЛИШИЛДИ:

"Бухоро минтакавий йўлларга буюртмачи хизмати" ДМ бош муҳандиси:

Ш.КОМИЛОВ

Жондор туман ҳокимининг қурилиш ишлар бўйича ўринбосари

 Х.Бафоев

Жондор туман Ободонлаштириш бошқармаси бошлиғи

Жондор туман Ибн Сино МФЙ Янги боғ қишлоғи раиси


С.Хусенов

Жондор туман Ибн Сино МФЙ Янги боғ қишлоғи ташаббускори:

Ш.Нарзикулов

Шартли белгилар:

Асфальтбетон йўл L-2719 м
Ямаш ишлари

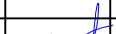					Ибн Сино Маҳалласининг Янги боғ қишлоғи ички йўллارининг мавжуд асфалтни сиртқи тамирлаш ҳамда кум шағал йўлларни 3700 метр қисмини асфалтлаштириш			
Мансаби	Ф.И.О	Имзо	Сана					
					Карта схема	Босқич	Варақ	Варақлар
ЛБМ	Тўхсанов.А					ИЛ	1	1
Тузди	Абдуллаев.Ф					"Бухоро йўллойиха" МЧЖ		
Текширди	Юсупов.М							