



«TASDIQLAYMAN»
Shaxrihон tumani qurilish ishlari bo'yicha
hokim o'rinbosari: *[Signature]*

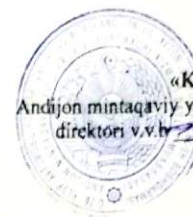

Do'stlik MFY Yuzlar ko'chasini ichki yo'llarini ta'mirlash

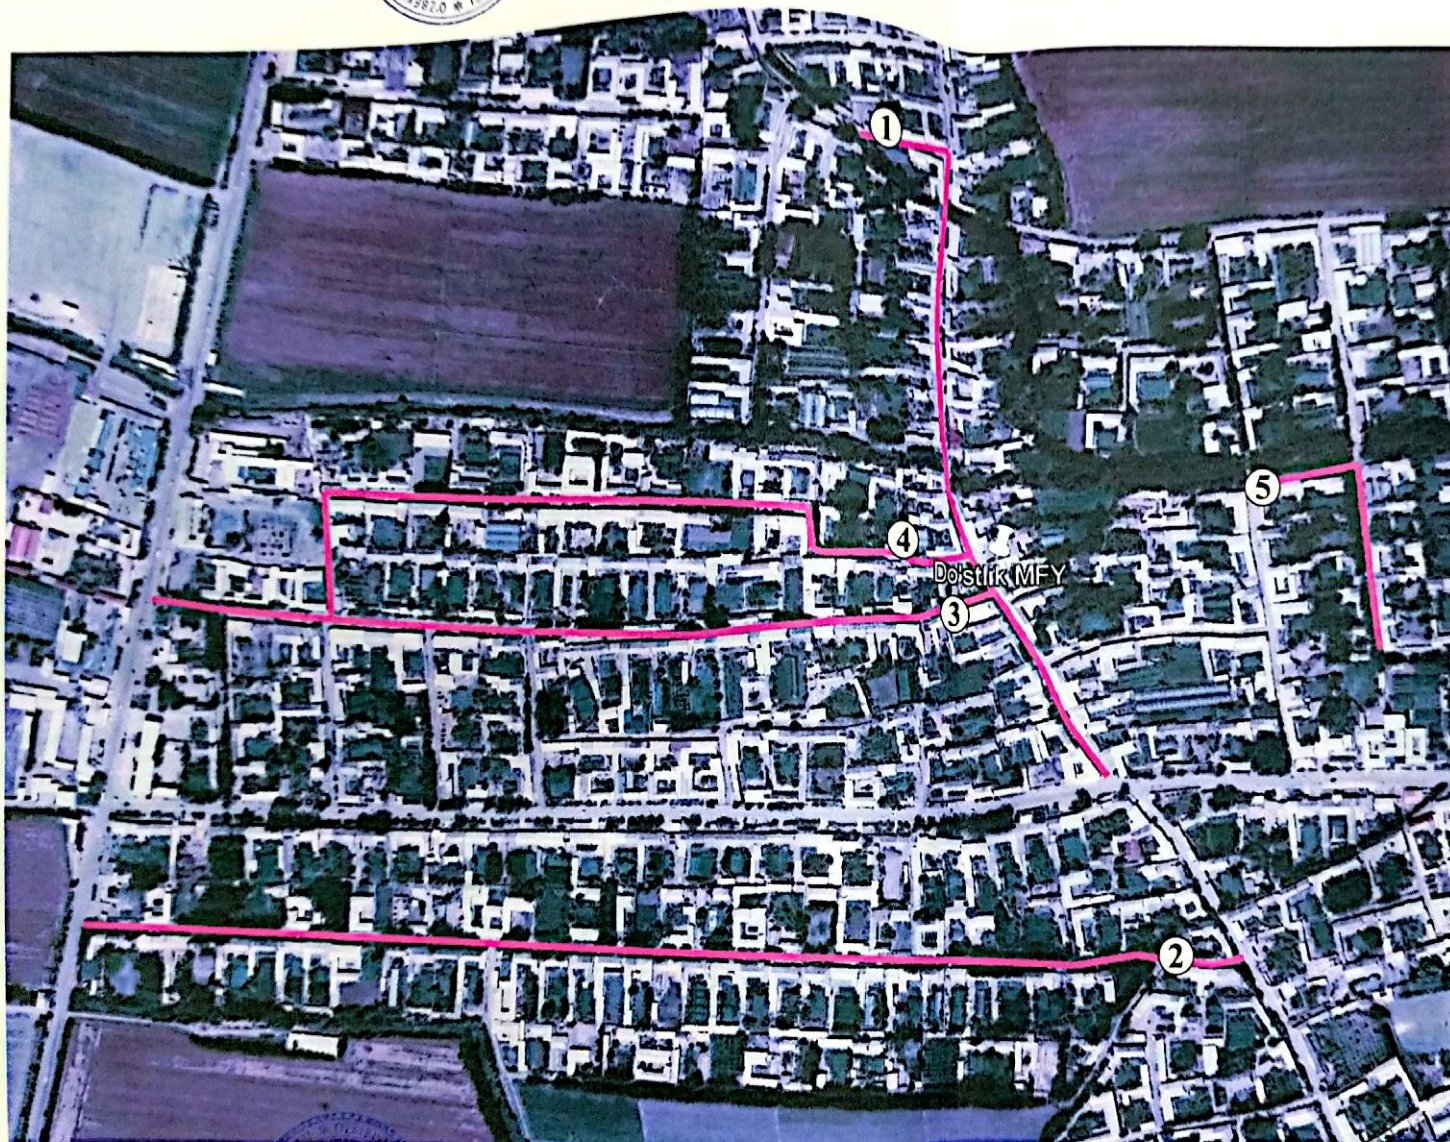

«KELISHILDI»
Andijon mintaqaviy yo'llarga buyurtmachi xizmati DM
direktori v.v.b. *[Signature]* Madrahimov D.



«KELISHILDI»
Andijon mintaqaviy yo'llarga buyurtmachi xizmati DM
vakili: *[Signature]* 3 Afranob



«KELISHILDI»
Shaxrihон tumani O'zlashtirish boshqarmasi
vakili: *[Signature]* D. Raimov

Do'stlik MFY Yuzlar ko'chasini ichki
yo'llarini ta'mirlash

№	Jami uzunligi m.	Loyixaviy eni
Yuzlar ko'chasi		
1	625	4,0
2	1010	4,0
3	385	3,5
	370	4,0
4	705	3,5
5	240	3,5
JAMI	3335	

Loyiha tashkiloti vakili: *[Signature]* K. K. K.



MFY rafsi: *[Signature]*



ID raqamli tashabuskor: *[Signature]* D. Raimov

Сканировано с CamScanner



2 o'rinbosari:

05. 10 2026 yil



Andijon Mintaqaviy yo'llarga
buyurtmachi xizmati DM v.v.b:
D.Madrahimov

№ 05 / 10 2026 yil



Sharihon tumani
obodonlashtirish boshqarmasi
vakili;

№ 05/10 2026 yil

vakili:

raisi:

Lavozim:	FISH	Imzo	Sana	
Tayinlovchi:	Absynov A. abdy			Do'stlik MFY Yuzlar ko'chasini ichki yo'llarini ta'mirlash
Tekshiruvchi:	M.Murtozov K.R.			
	</			