


Toyloq tumani Istiqlol mahallasi ichki yo'llarini asfaltlashtirish L=2698m

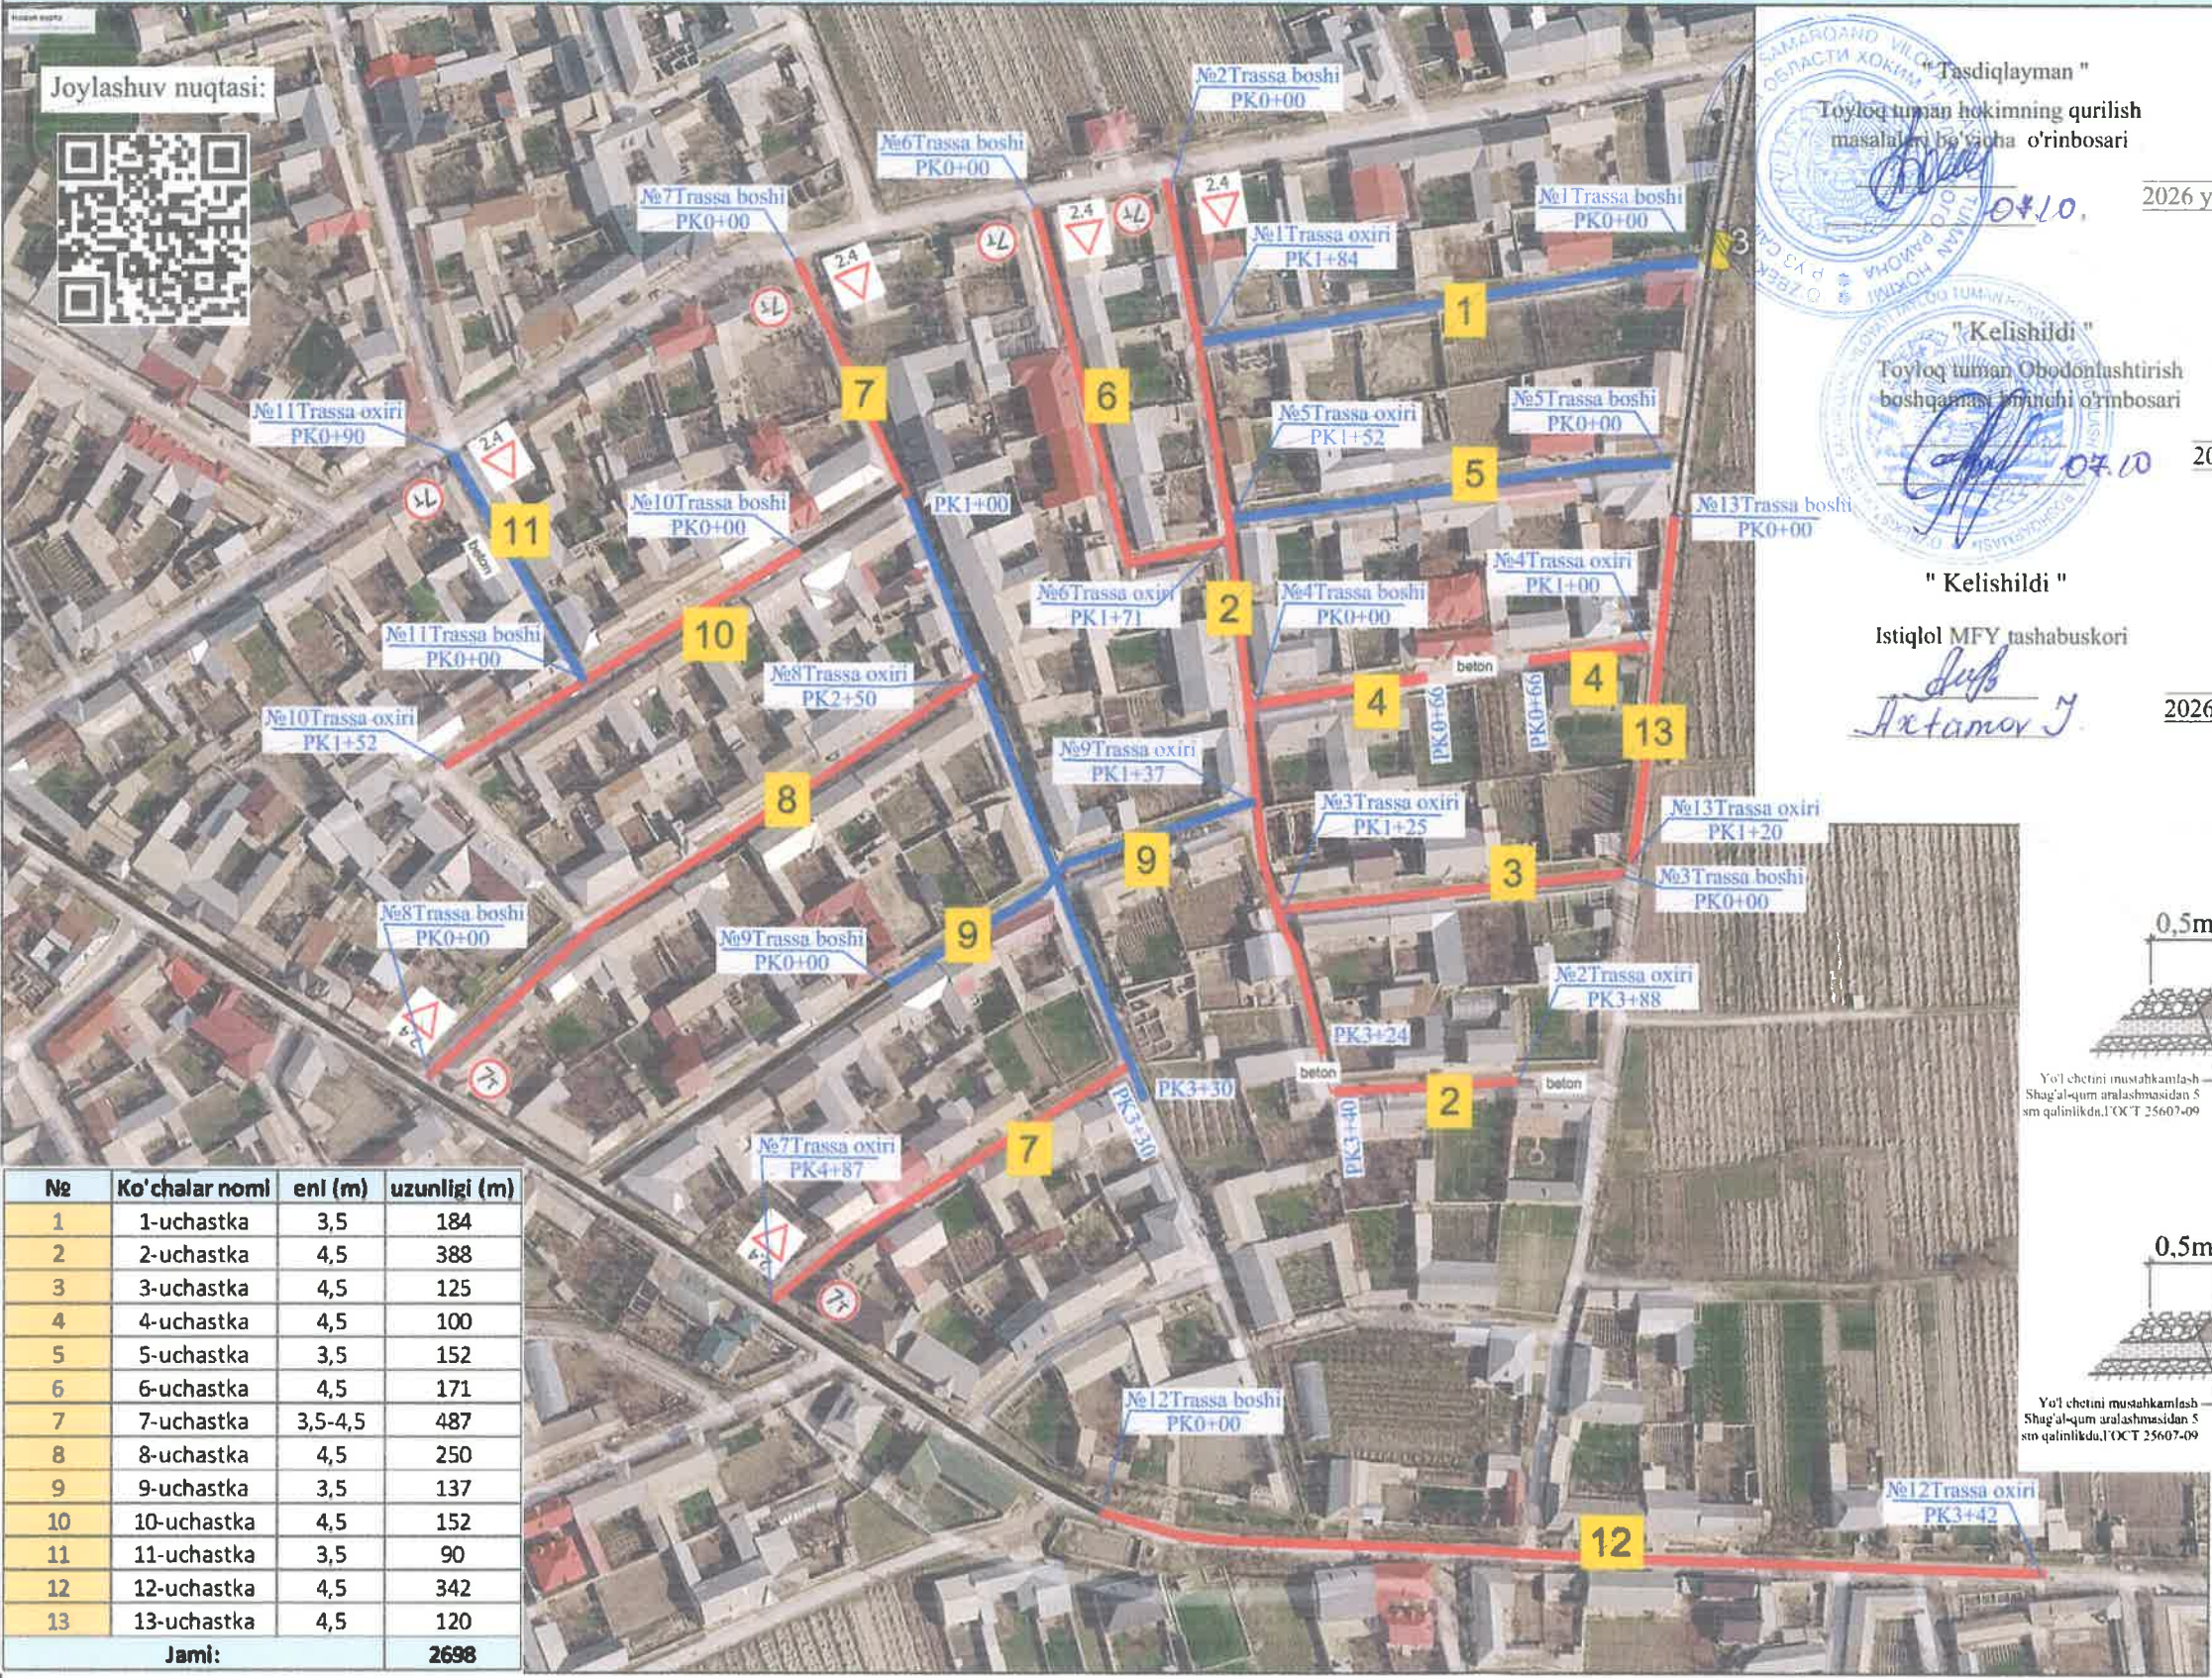

Shartli belgilar:					
	Loyihalanayotgan a/yo'li (eni 4,5 m)				
	Loyihalanayotgan a/yo'li (eni 3,5 m)				
	Mavjud a/beton qoplama				
Nº	Obyekt nomi:	Uzunligi: (m)	Eni:(m)	Mavjud xolati	Qoplama turi
1	Toyloq tumani Istiqlol mahallasi ichki yo'llarini asfaltlashtirish	2 698	3,5-4,5	Tuproq tosh aralash	Asfaltabeton

"Tasdiqlayman"

Toyloq tumani hokimining qurilish masalalar bo'yicha o'rinbosari

07.10. 2026 yil

"Kelishildi"

Samarqand mintaqaviy yo'llarga birlashtirish kompaniyasi D.M bosh muhandisi

07.10. 2026 yil

"Kelishildi"

Toyloq tumani Obodonlashtirish boshqarmasi boshqiruvchi o'rinbosari

07.10. 2026 yil

"Kelishildi"

Toyloq tumani Istiqlol MFY raisi

07.10. 2026 yil

"Loyihachi"

"New Road Servis Project" MCHJ direktori

07.10. 2026 yil

"Kelishildi"

Istiqlol MFY tashabuskori

07.10. 2026 yil

