


Технологический план

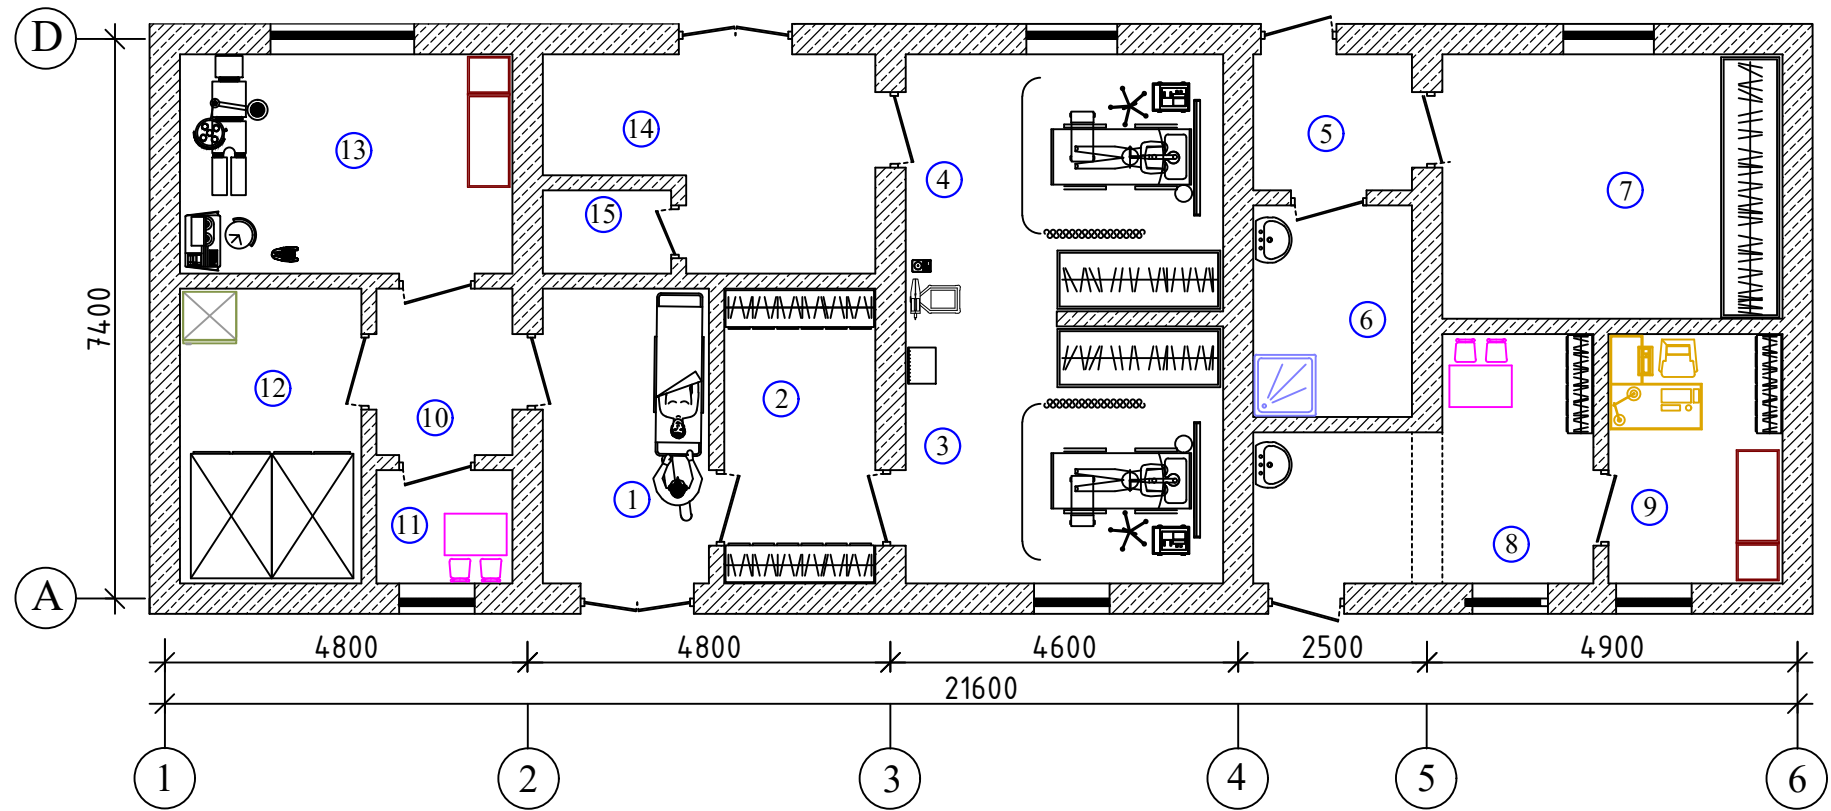

Экспликация помещений		
№ п/п	Наименование	Площадь м2
1	Kirish zali	8.58
2	Asbob uskunalar ombori	7.80
3	Murdani yorib tekshirish xonasi	14.48
4	Murdani yorib tekshirish xonasi	14.48
5	Orqa tomon yo'lagi	3.78
6	Dush xonasi (sanitar tugun)	5.88
7	Arxiv	15.75
8	Labarant xonasi	11.60
9	Bosh shifokor xonasi	7.59
10	Ichki yo'lak	3.96
11	Labarant xonasi	2.70
12	Sovutib saqlash xonasi	9.36
13	Labaratoriya xonasi	12.76
14	Chiqish zali	10.29
15	Omborxona	1.87
	Итого:	130.90

				2026 y.	АС
				Baliqchi tumani, Chinobod MFYda joylashgan "Baliqchi tumani tibbiyot birlashmasiga qarashli Patologoanatomya bo'limi" binosini umumiy ta'mirlash ishlari.	
Должность	Фамилия и имя	Подпись	Дата	Патологоанатомического отделения	Стадия РП
ГИП.	Абдакимов А.				Лист
Испол.	Абдакимов А.				Листов
				Технологический план	ООО «TURON 2000»