


«TURON 2000» MCHJ

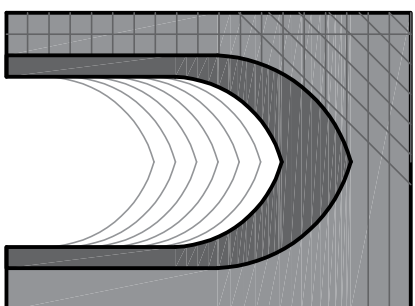

ISHCHI LOYIHASI

Baliqchi tumani Chinobod MFYda joylashgan "Baliqchi tumani tibbiyot birlashmasiga qarashli Patologoanatoriya bo'limi" binosini umumiy ta'mirlash ishlari.


TOM - II

ALBOM - 1.2

Nogironligi bo'lgan shaxslar uchun qulay va to'siqsiz
harakatlanishi yechimlari

Loyiha: Umumiy ta'mirlash binosi.

«TURON 2000» MCHJ

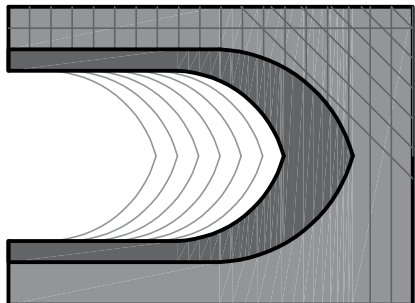

ISHCHI LOYIHASI

Baliqchi tumani Chinobod MFYda joylashgan "Baliqchi tumani tibbiyot birlashmasiga qarashli Patologoanatomiya bo'limi" binosini umumiy ta'mirlash ishlari .

TOM - II

ALBOM - 1.2

Nogironligi bo'lgan shaxslar uchun qulay va to'siqsiz harakatlanishi yechimlari

Loyiha bosh arxitektori:
Loyiha bosh muhandisi:




Ganiyev Z.

Abdakimov A.

CHIZMALARNING ASOSIY TO'PLAMLARI RO'YXATI

Arxitektura rejalashtirish yechimlari
chizmalar to'plamining ro'yhati


Varoq t/r	Nomlanishi	Eslatma
1	Umumiy ma'mulot.	NBSH-1
2	Bosh reja	NBSH-2
3	Bino rejasi	NBSH-3
4	Old tomondan ko'rinish	NBSH-4

Texnik -iqtisodiy ko'rsatkichlar blok

T/r.	Nomlanishi	O'lchov birligi	Miqdori
1.	Qurilish hajmi.	M ³	639.36
2.	Qurilish maydoni.	M ²	159.84
3.	Umumiy yer maydoni.	M ²	564.25

Loyihaning ushu qismi binolar va inshootlarni ishlashpaytida portlash-yong'in xavfsizligi muhitini muhofaza qilishni ta'minlash bo'yicha chora-tadbirlarni amalga oshirish bilan amaldagi me'yor va o'rinlarning muvofiq ishlab chiqilgan.

Loyihaning bosh muhandisi:  A. Abdakimov

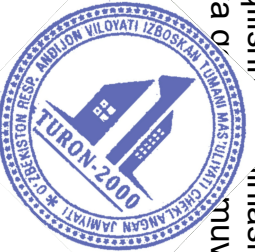

Umumiy ko'rsatmalar.

NG (Nogironligi bo'lgan shaxslar uchun qulay va to'siqsiz harakatlanishi yechimlari) qismi amaldagi normalar, qoidalar va standartlarga muvofiq loyiha topshirig'i asosan ishlab chiqilgan.

Nogironligi bo'lgan shaxslarning xonalaridan bino qavatlarining evakuatsiya chiqish joyiga yetib borish masofasi 15 m dan oshmasligi lozim.

Nogironligi bo'lgan shaxslar tashrif buyurishi uchun mo'ljallangan xonalar va ularning harakatlanish yo'laklariga joylashtiriladigan yong'inga qarshi avtomatika va yong'in signalizatsiyasining texnik vositalari ko'rish orqali (vizual) qabul qilinadigan, tovushli va taktili ma'lumot yetkazishni ta'minlashi lozim.

Bino yoki inshootlarning ichki yo'laklarida ko'rishda nuqsoni bo'lgan shaxslarning navigatsiyasini ta'minlash maqsadida ovozi orientir olish qurilmalari, yo'naltiruvchi kontrast chiziq bilan bo'yalib, jihozlangan.

Nogironligi bo'lgan shaxslarning hamda keksalarning faqat bir o'zi bo'lishi mumkin bo'lgan binolarning turi funksional vazifalarga mo'ljallangan xonalari (hojatxona) hamda yong'in xavfsizligi zonolari ikki tomonlama tutqichlar bilan jihozlangan.

Binoning kirish qismida o'rindiqli aravachalardagi nogironligi bo'lgan shaxslarning kirishi va ularni evakuatsiya qilinishi uchun panduslar bilan jihozlangan.

Zinalar va panduslar tutqichlar bilan jihozlangan.

Binoning kirish zonasi 1,6 m dan kichik bo'lmagan kirish maydonchasi va yog'ingarchiliklardan himoya qiluvchi tamburdan iborat.

Kirish zonalaridagi qoplamalar yuzasi qattiq, ho'l bo'lmaydigan va sirpanchiq bo'lmasiligi kerak. Ularning ko'ndalang qiyaligi 1-2 foiz atrofida bo'lishi lozim.

Tamburlarning eni kamida 1,0 m va uzunligi norma asosida bo'lishi kerak.

Eshiklar, zinalar va panduslarga chiqish joylari oldidan 0,6 m masofada ogohlantiruvchi taktil qoplamalar bilan qoplangan va kontrast rangli yuzaga ega.

Eshik o'rinlaridagi bo'sag'alar (kesaki-ostonalar) va pollar baland-past bo'lmasiligi lozim. Bo'sag'alarni o'rnatish zarur bo'lgan hollarda ularning balandliklari 0,014 m dan oshmasligi kerak.

Panduslar, qiyaliklarda ikki tarafdan tutqichli to'siqdar o'rnatilgan.


Panduslarning tutqichi 0,7 — 0,9 m balandlikda, zinalarning tutqichi 0,9 m balandlikda o'rnatilishi kerak.

Qiyaligi 8 foizdan oshmagan bir pandus marshining maksimal balandligi 0,8 m dan oshmasligi kerak.


Zina marshining tashqi tarafi, tutqichlarning yuqori yoki yon taraflarining yuzasiga qavatlarining relbefli belgilari (Brayl alifbosida) joylashtirilishi nazarda tutiladi (bunda raqamlar 1,5x1,0 sm, relbefning balandligi 0,2 sm dan kam bo'lmasiligi kerak).

Jamoat hojatxonalarida, shu jumladan jamoat binolari va inshootlari ichida joylashgan hojatxonalarda o'rindiqli aravachadagi nogironligi bo'lgan shaxslar uchun maxsus jihozlangan kabinalar (binoning har bir qavat uchun kamida 1 dona maxsus kabina) nazarda tutilgan.

Bunda, kabinaga kirish eshigi kamida 1,0 m bo'lib, kabina oldida o'rindiqli aravacha burilishi uchun diametri kamida 1,4 m bo'lgan bo'sh joy bo'lishi va hojatxonalarning pol qoplamasi taktil bo'lishi lozim. Nogironligi bo'lgan shaxsning evakuatsiya yo'lga to'siqsiz chiqishini ta'minlash maqsadida hojatxona yoki kabina eshigining kengligi kamida 1,0 m bo'lgan va tashqariga ochilgan.

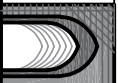							2026 y.	Baliqchi tumani Chinobod MFYda joylashgan "Baliqchi tumani tibbiyot birlashmasiga qarashli Patologoanatomiya bo'limi" binosini umumiy ta'mirlash.	-NBSH
0'zg.	Son.	Varoq	Hujjat	Imzo	Sana				
LBA		Ganiyev Z.					Potologoanatomiya bo'limi		
LBI		Abdakimov A.					Umumiy ma'mulot.		
Bajardi:		Abdakimov A.					OOO «TURON 2000»		


Bosh rejada NBSH M 1:500

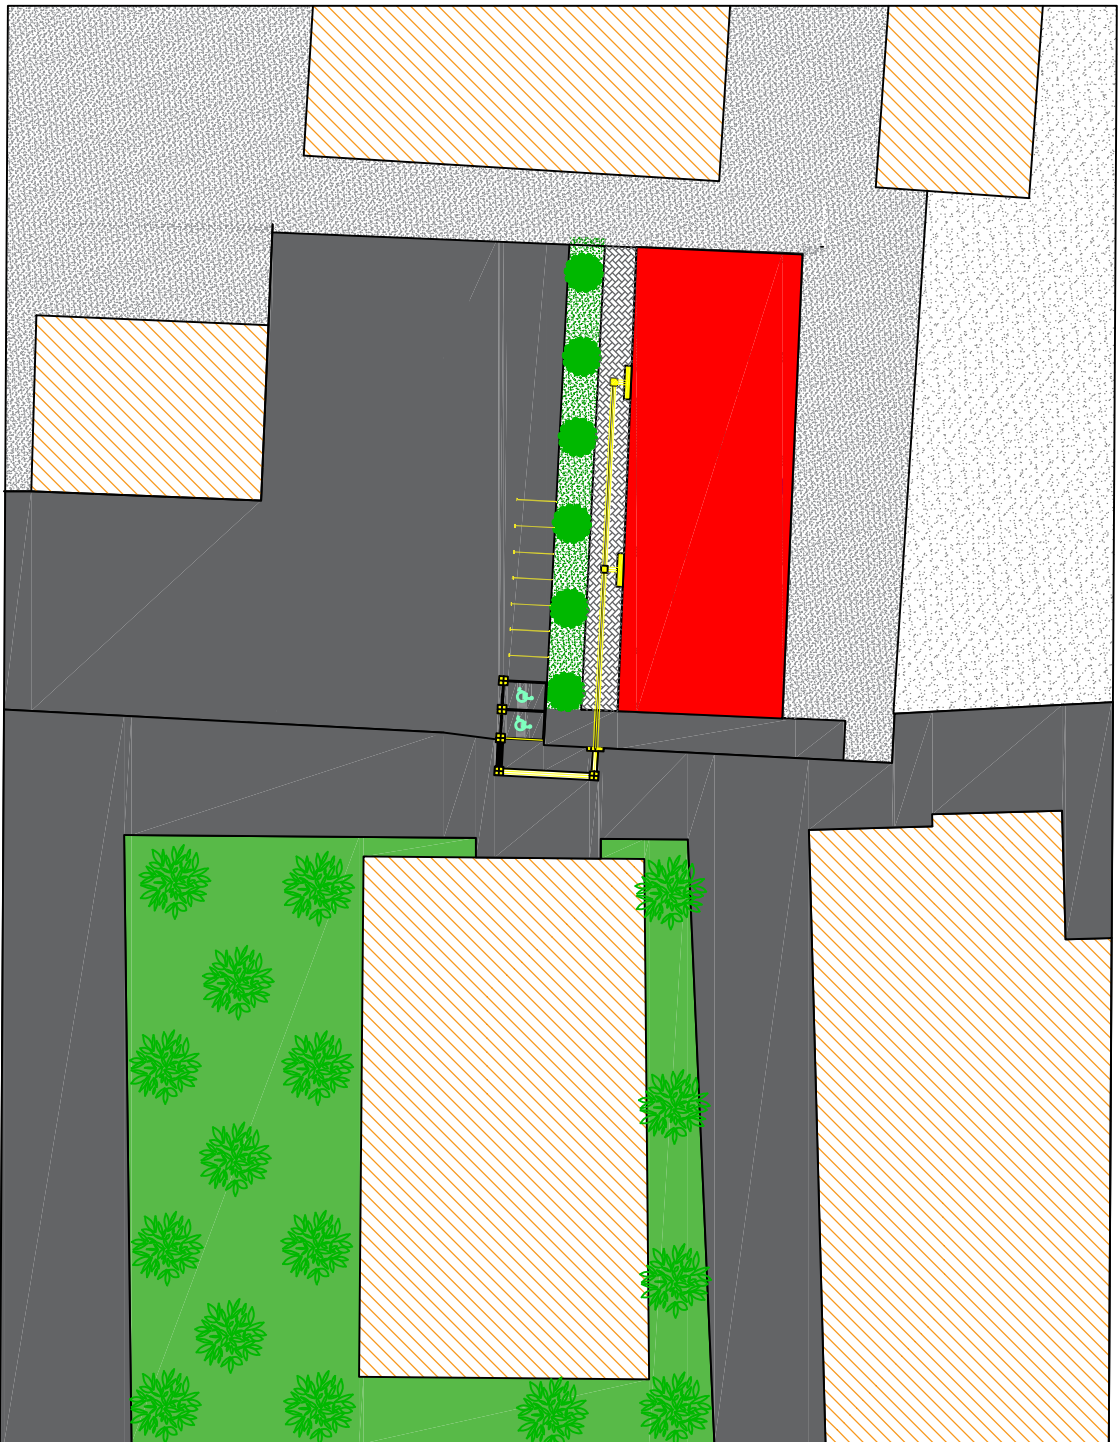


Holat tarxi




Shartli belgilar:

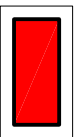


**Loyihalanganayotgan bino va
inshootar**

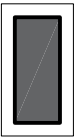


Asfalt qoplamasi

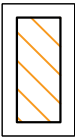

Mavjud binolar

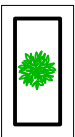


Manzarali daraxtlar

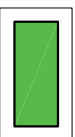

Ko'kalamzor maydon


Elementlar tasnifi

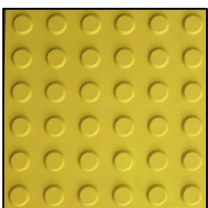


Ogohlantiruvchi taktil qoplama
(beton asosi 300x300x30mm)




Yo'naltiruvchi taktil qoplama
(beton asosi 300x300x30mm)

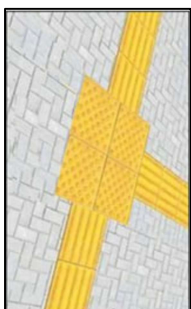

Ogoxlantiruvchi taktil qoplama

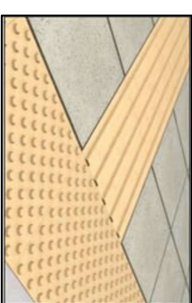

Yo'naltiruvchi taktil qoplama

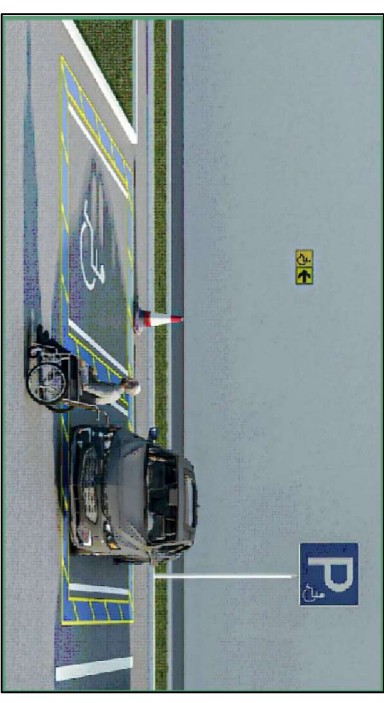


Nogironligi bo'lgan shaxslar uchun avtoturargoh tashkili qilish bo'yicha taklif loyihasi

Tarix raqam	Adi	Son yoki uzunligi
1	Nogiron shaxsning barcha yoshlarida ko'rsatqisi ma'lum bo'lgan	1 ta
2	"Nogiron" uchun bo'lmish 90% yoki undan ko'prog'i	1 ta
3	Bog'lash uchun ta'rif etilgan	40x4
4	Ayrim ayrim bog'lash uchun bo'lmish	2 m
5	Nogiron uchun ma'lum bo'lmish yoki boshqa bog'lash uchun bo'lmish	1 ta
6	Chetki qism	1 ta
7	Ko'rsatqisi ma'lum bo'lmish uchun bo'lmish	

Qaydnoma

Nogironligi bo'lgan shaxslar uchun binoga kirish qismi hamda tashqi yo'laklarda qulayva to'siqsizharoit yaratish bo'yicha taklif loyihasi

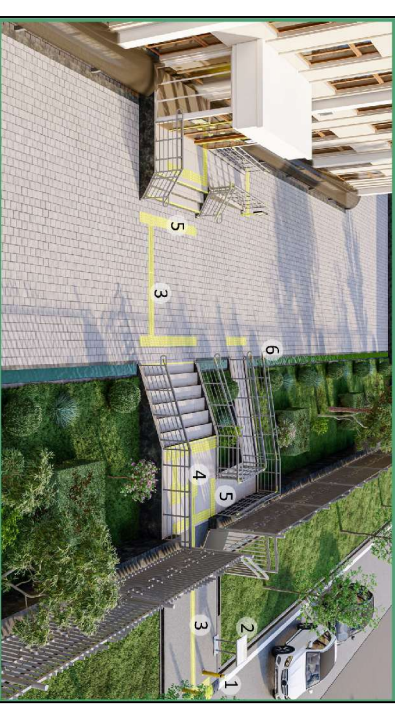

Qaydnoma

Tarix rəqamı	Adı	Sən № və vaxtı
8	Təktir incirənk diqqəti	2 ta
9	Kəzi qızlar adını yoxdanevət təktir qızları (qızlar beşin 300-350)	31 m
10	Kəzi qızlar adını qızlarınoçu təktir qızları (qızlar beşin 600-650)	44 ta
11	Pənab və zənab adları qızlarınoçu (qızlar beşin 1.15m300)	
12	Kəzi qızlar adını qızlarınoçu (qızlar beşin 1.15m300)	


Izoh :

O'zbekiston Respublikasi Prezidentining 2024-yil 18-iyuldagi "Nogironlarni bo'lgan shaxslarga qulay va to'liqsiz muhit yaratish bo'yicha qo'shimcha choralar tadbirlar to'g'risidagi" PQ-266-son Qaroriga va SHNQ 2.07.02.22 ijrosiga muvofiq bajariladi

[illegible]


Bino rejasi

Экспликация помещений		
№ п/п	Наименование	Площадь м2
1	Входной зал	8.97
2	Комната для хранения инструментов	7.80
3	Операционная	14.48
4	Операционная	14.48
5	Коридор	3.60
6	Душевая (санузел)	5.60
7	Архивное помещение	16.10
8	Кабинет лаборанта	11.40
9	Кабинет врача	7.92
10	Коридор	3.96
11	Кабинет лаборанта	2.70
12	Холодильное помещение	8.97
13	Секционная	12.47
14	Выходной зал	10.58
15	Кладовая	1.87
Итого:		130.90

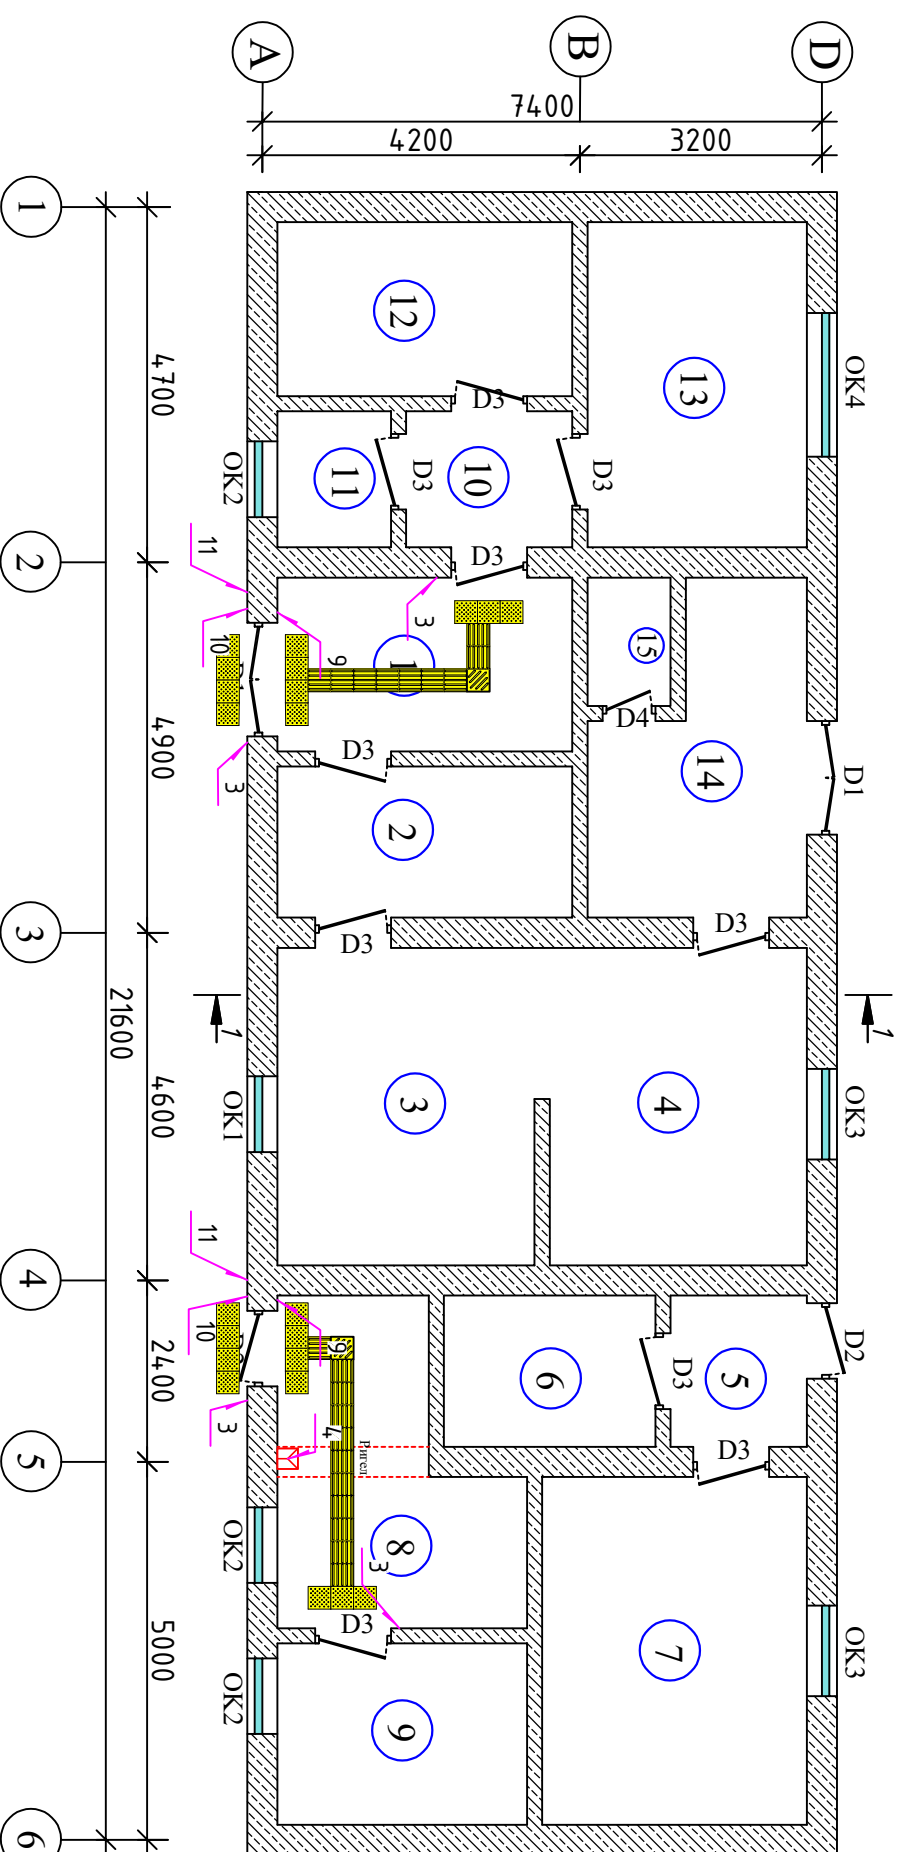

Eslatma : ushbu miqdor faqat 1-etaj uchun.

T/r	Nomlanishi	Soni ta	Maydoni (m ²)
1	Sirpanmaydigan pol qoplamasi	-	20,37
3	Xona to'g'risida ma'lumot olish taxtras	4 ma	-
4	Yong'indan xabar berish SOS tugmasi	1 ma	-
5	Ogohlantiruvchi taktil qoplama	-	1,26
6	Yo'naltiruvchi taktil qoplama	-	1,8
7	O'ngga va chapga yo'naltiruvchi taktil qoplama	-	0,18
8	Ko'zi oqizlar uchun zina qadaml belgilari	-	0
9	Taktil mnemonik diagramma	2 ma	-
10	Yordamga chaqiruv tugmasi	2 Ta	
11	Ko'zida nudsoni bo'rtlar uchun ovozi to'liq informatsiya	Ta	

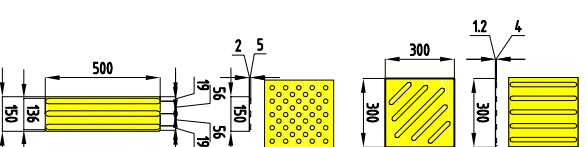


-Yo'naltiruvchi taktil qoplama 1.8 m²

- Yo'naltiruvchi o'nga chapga taktil qoplama 0.18 m^2

- Ogoxlantiruvchi taktil qoplama 1.26 m²




- Ko'zi ojizlar uchun zina qadam belgisi

						2026 y.	-NBSI
O'zg.	Son.	Varoq	Hujjat	Imzo	Sana	Baliqchi tumani Chinobod MFYda joylashgan "Baliqchi tumani tibbiyot birlashmasiga qarashi Potologooanatomya bo'limi" binosini umumiy ta'mirlash.	
LBA	Ganiyev Z.	[Signature]				Potologoanatomiya bo'limi	
LB I	Abdakimov A.	[Signature]					
Bajaradi:	Abdakimov A.	[Signature]				Bino rejası.	OOO «TURON 2000»

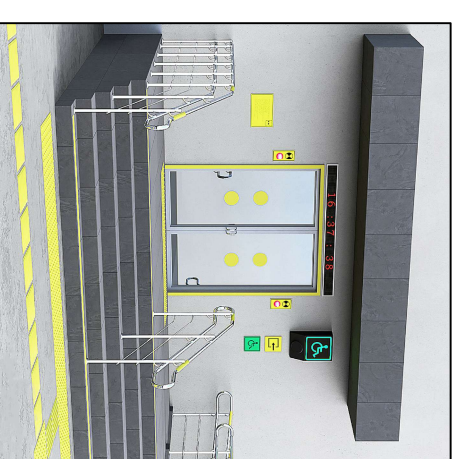

Old tomondan ko'rinish

"A" ko'rinish

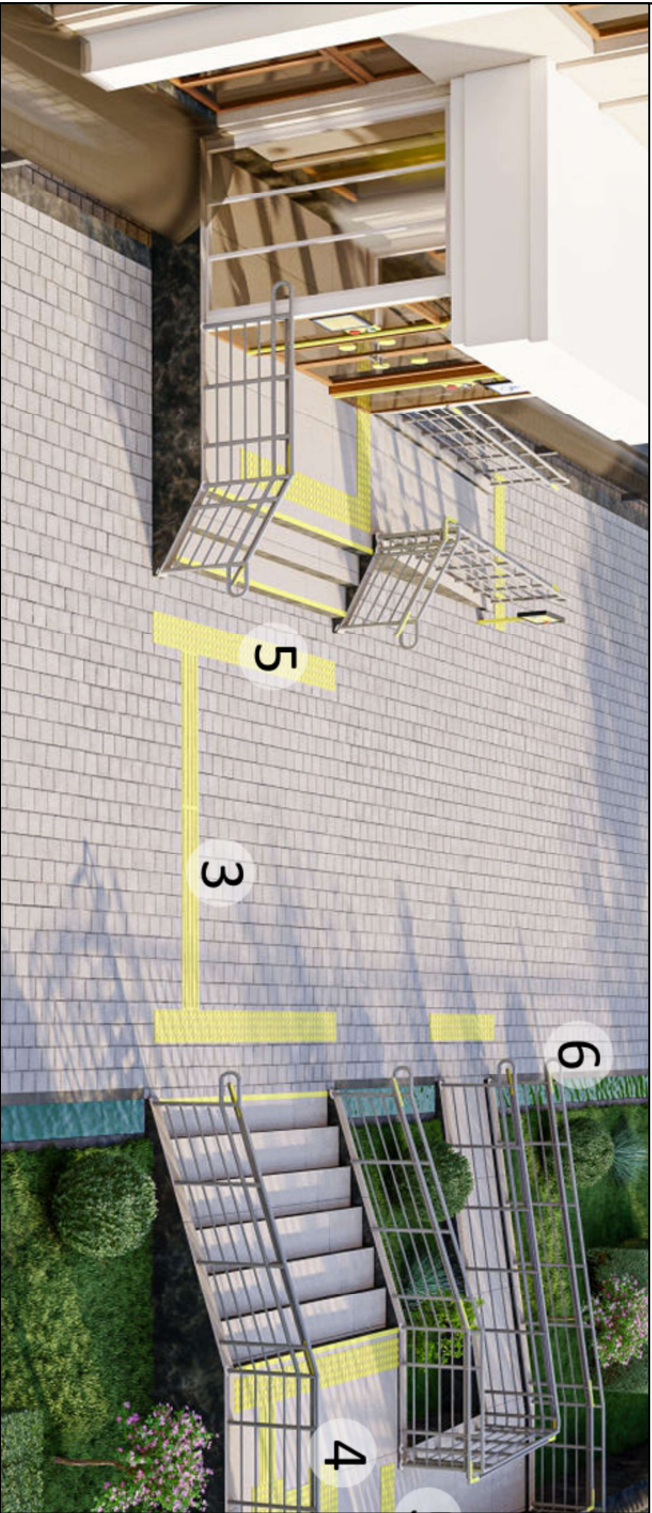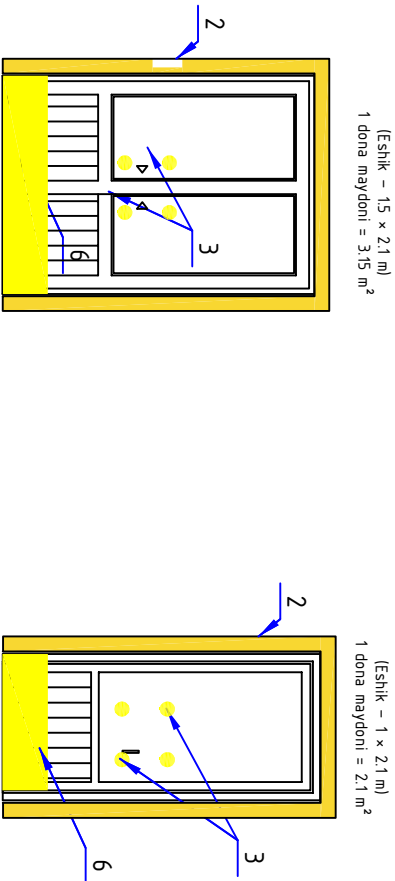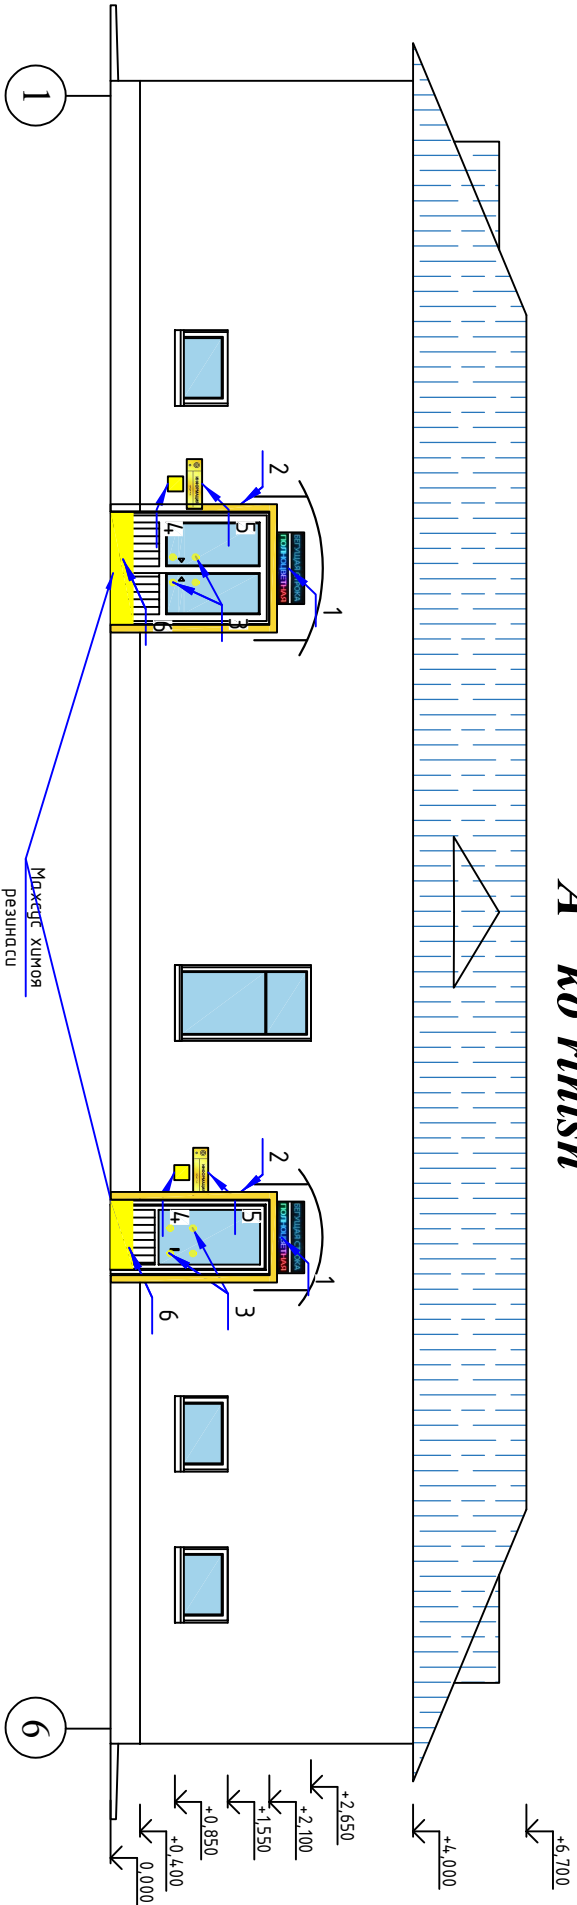

- 1 - Электрон контракт табло - 2 шт/г
- 2 - Эшик атрофига контракт белги - 1.13m2
- 3 - Кўзида нуқсонли борлар учун эшик контракт белгиси - 0.1m2
- 4 - Кўзи оқизлар учун браил алифбосидати тахтача - 2 шт/г
- 5 - Кўзида нуқсонли борлар учун овозли информатор - 2 шт/г
- 6 - Махсус химоя резинаси - 2 шт/г

2026 y.					-NBSH	
O'zgi.	Son.	Varoq	Hujjat	Imzo	Sana	
LBA	Ganiyev Z.					
LBI	Abdalkimov A.					
Bajarg'di:	Abdalkimov A.					
Old tomondan ko'rinish.					ООО «ТУРОН 2000»	