PIYODALAR YO'LAGI (735M X 4 QATOR) JOYLASHUV REJASI

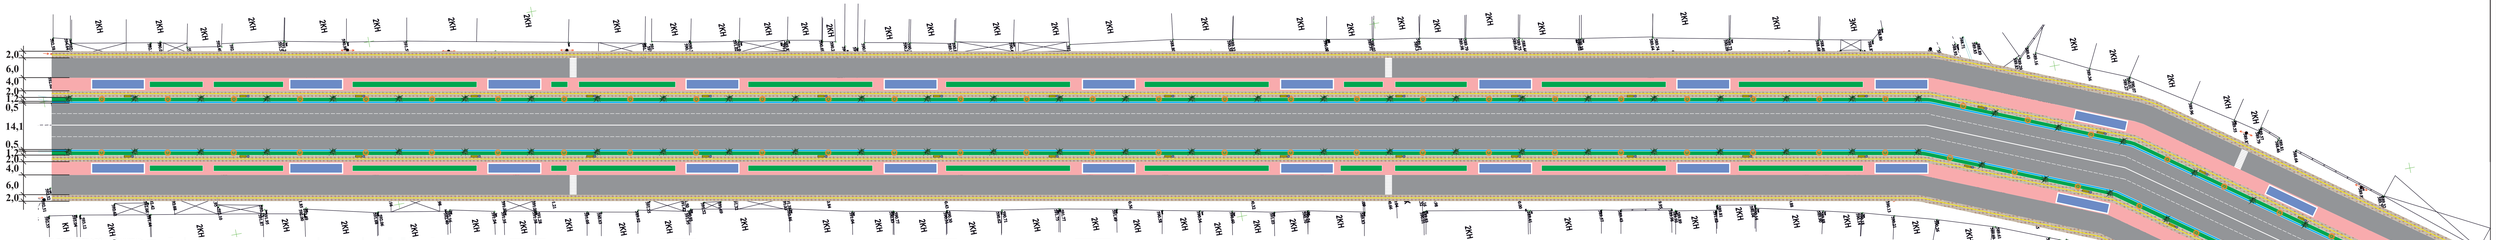

ГЕНПЛАН (ТЕПАДАН КЎРИНИШ)

3D КЎРИНИШ

ФАСАД (ОЛД ТОМОНДАН КЎРИНИШ)

Yo`l Qirqimi

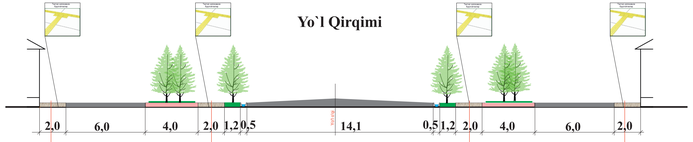

Broschatka qoplama - 0,06 sm
Chuqiq tosh yordamida tekislovchi qatlam - 0,05 sm
Qum shag'al aralashmasidan asos - 0,12 sm
Tuproq ko'tarmasi

Kichik me'moriy qurilmasi

T/r	Shartli belgilar	Nomlanishi	O'lchov birligi	Soni	Loyiha turibi
1	2	3	4	5	6
		O'ziniq	dona	40	Loyixaviy
		Chiqindi yig'ish qutisi	dona	50	Loyixaviy

Yo'llar,yo'lakchalar va maydonchalar ish hajmi

Shartli belgilar	Nomlanishi	Eslatma	Kompleksna xujjatlashtirish	Ta'mir ishlarilarboyicha	
				Turi	soni,m
	-12 smli qalinlikdagi qum-shag'alli asos -5 smli chuqiqtosh qo'shilgan qumli tekislovchi qatlam - 6 sm li qalinlikda broschatka qoplamasi		6023,0		

Кўкаламзорлар таркибий қайдномаси

Т/р	Кўчатларнинг тури ва наслига асосан номланиши	Ёши шисда	Сони	Эслатмалар
I. Игнабарг наслли кўчатлар ўтказиш				
	а) Арча (ель)	2-3	25	Катор экиш
	б) Каштан	2-3	25	Катор экиш

М.1-500

Loyoslini	F.I.SHI	Imzo	Sana			
LBM:	Sultonov A					
Bajardi	Jamolova M					

ГРО «Фёдор шоҳин Тошкент шаҳри Миллий паркы» давлат ва МДҲ ҳудудида joylashgan Мустақиллик ко'часи ўнинг тоғ ким ҳиссасида 247 ко'чанинг қатлантириш ва 15 та хизмат-сервис шохобчаларга ташкил қилиш, қайтадан ишлаштириш ва ко'ламсларлаштириш

Bosqich	varaq	varoqlar
II.		

Piyodalar yo'lagi (735m x 4 qator) joylashuv rejasi

YAGONA DAVR QURILISH