


План перегородок (на отм. 0.000)

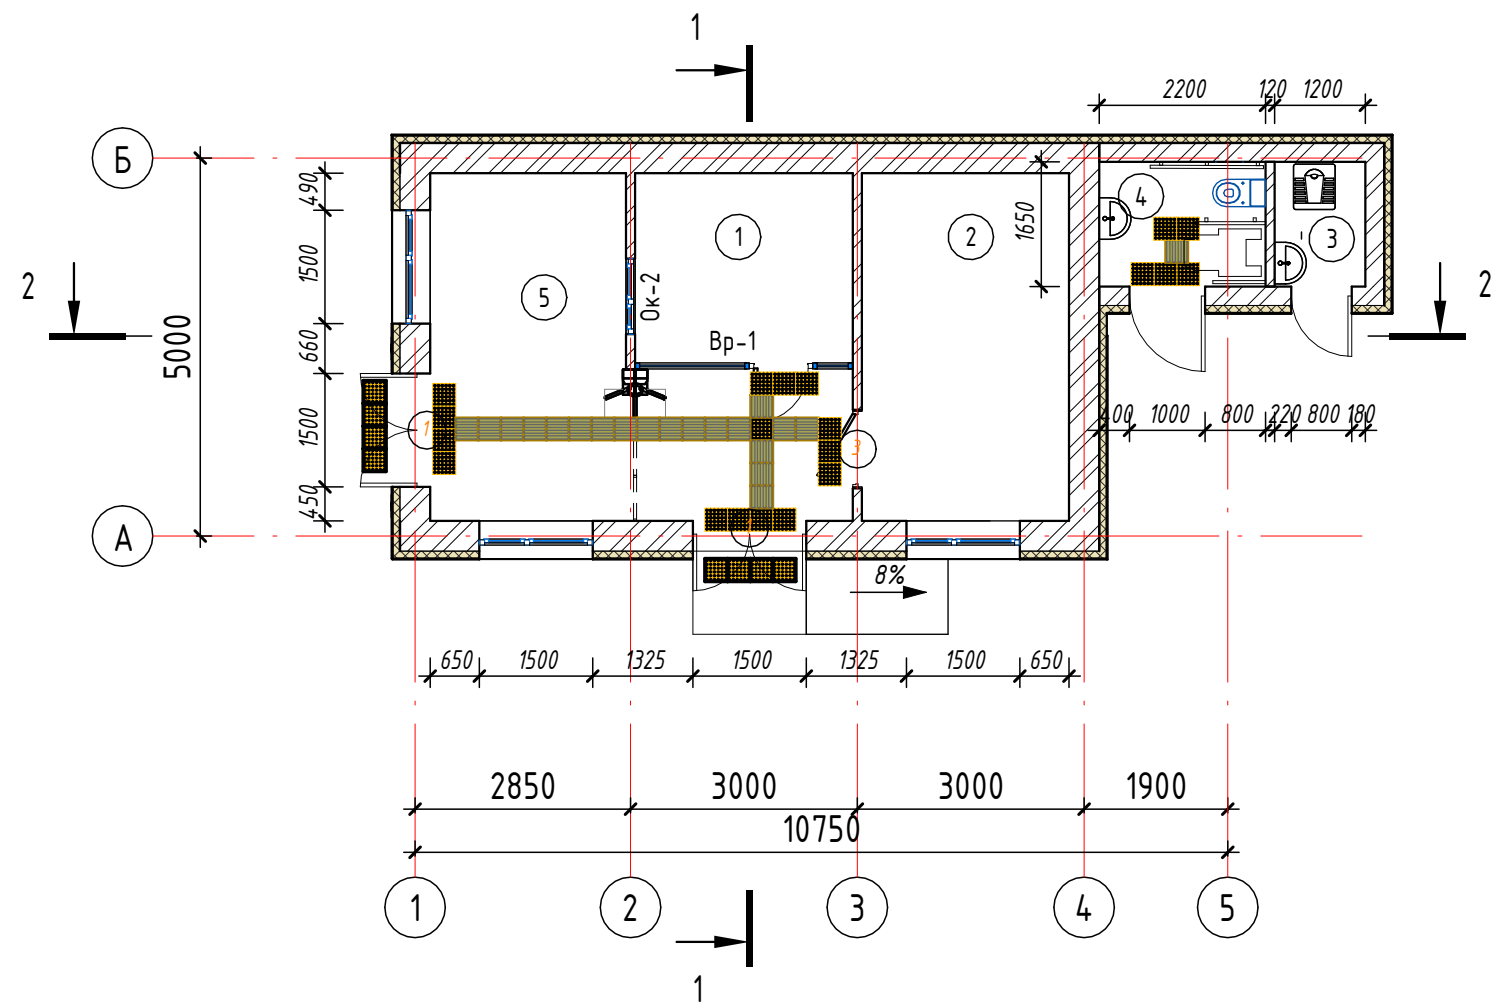

Экспликация помещений

Номер помеще-ния	Наименование	Площадь, м ²	Кат. поме-ще-ния
1	Коровул хонаси	7,26	
2	Кабул килиш хонаси	12,46	
3	С/У (Ж)	1,98	
4	С/У (М)	3,61	
5	Кутиш зали	17,89	

Условные обозначения:


- Утеплитель - минераловатные плиты толщиной 100 мм.
- Наружная стена из кирпича толщиной 380 мм.
- Наружная стена из кирпича толщиной 120 мм.
- Ок-1

Маркировка оконного проема
- 1


Маркировка дверного проема

						АС			
						¼Тошкент вилояти, Тошкент туманида Мажбурий ижро бюроси учун назорат-ўтказиш пункти (КПП) қуриш½			
Изм.	Кол.уч.	Лист	№ док.	Подп.	Дата	КПП	Стадия	Лист	Листов
ГИП		Абдуллаев Х					П	2	
ГАП		Нурматов Б.							
Разраб		Нурматов Б.				План перегородок 1-го этажа (на отм. 0.000)	ООО "НАМКOR ПРОЕКТ"		

Фасад в осях 1-4.

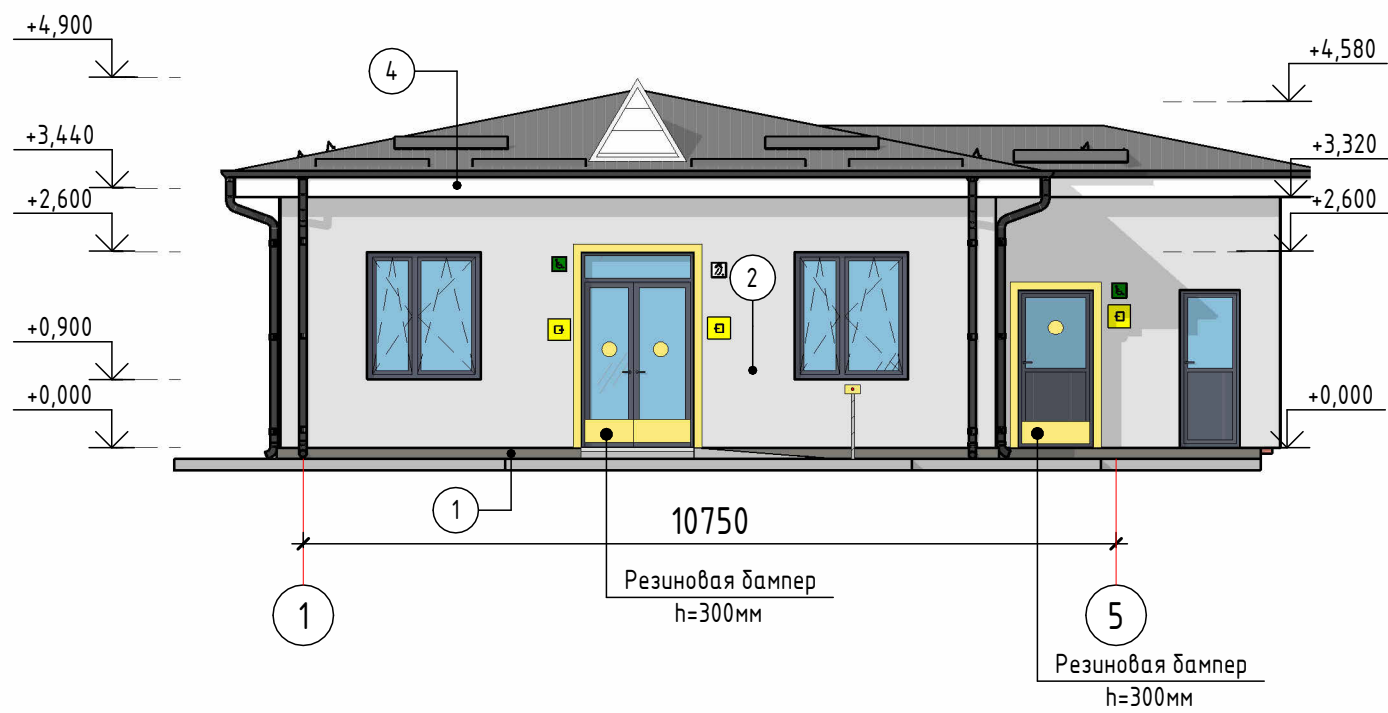

Фасад в осях Б-А. (1 : 100)

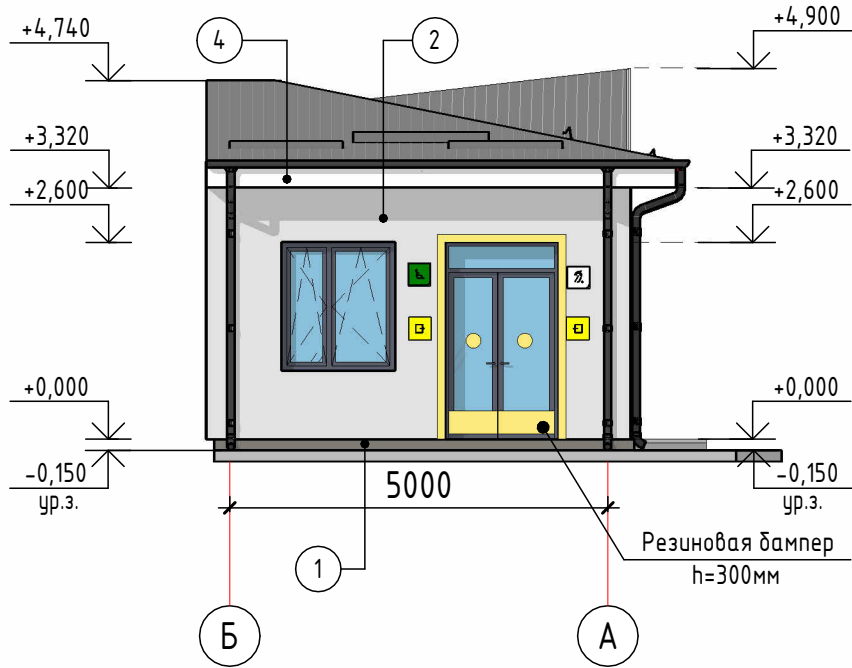

Инв. № подл.	Подп. и дата	Взам. инв. №

						АС			
						¼Тoшкент вилояти, Тoшкент туманида Мажбурий ижро дýроси учун назорат-ўтказиш пункти (КПП) қуриш½			
Изм.	Кол.уч.	Лист	№док.	Подп.	Дата	КПП	Стадия	Лист	Листов
ГИП		Абдуллаев Х					П	5	
ГАП		Нурматов Б.							
Разраб		Нурматов Б.				Фасад в осях 1-2 2-1	ООО "НАМКOR ПРОЕКТ"		



Спецификация технической оборудования для МГН			
№	Наименование	Кол.	Примеч.
1	- Профиль алюминиевый накладной угол-порог против колыжения	4	пм
2	Тактильная плитка ТПУ 300х300х6мм конус в ряд с клеевой основой - Предупреждающая тактильная напольная плитка (Осторожно, впереди препятствие)	23	шт
3	Тактильная плитка ТПУ 300х300х6мм диагональный риф с клеевой основой -Предупреждающая тактильная напольная плитка (Внимание, поворот направо/налево)	19	шт
4	-Резиновая бампер	3	шт
5	-Круг желтый Ø200мм	4	шт
7	-Кнопка вызова на стойке	1	шт

Спецификация по Пиктограммам для МГН			
№	Наименование	Кол.	Примеч.
1	Табличка "режим работы"	1	шт
2	Информационная панель помещения, тактильная табличка с шрифтом брайля 200х300 мм (название кабинета)	2	шт
3	Специальный тактильный знак указывающий направление движения	4	шт
4	Пиктограмма "доступность для инвалидов по зрению"	2	шт
5	Пиктограмма "доступность для инвалидов по слуху"	2	шт
6	Пиктограмма "доступность для инвалидов на кресла олясках"	2	шт
7	Пиктограмма "вход в здание"	2	шт
8	Пиктограмма "выход из здания"	2	шт
9	Пиктограмма "путь эвакуации"	2	шт

Взам. инв. №

Подп. и дата

Инв. № подл.

No	Условный знак	Наименование
1		Тактильный индикатор для слепых (внутренний путь)
2		Ориентировочный тактильный индикатор для слепых
3		Тактильно-звуковая мнемосхема
4		Тактильная информационная доска со шрифтом Брайля для слабовидящих

						АС			
						¼Тошкент вилояти, Тошкент туманида Маждурий ижро бюроси учун назорат-ўтказиш пункти (КПП) қуриш½			
Изм.	Кол.уч.	Лист	№ док.	Подп.	Дата	КПП	Стадия	Лист	Листов
ГИП		Абдуллаев Х					П	23	
ГАП		Нурматов Б.							
Разраб		Нурматов Б.				Знаки для МГН	ООО "НАМКOR ПРОЕКТ"		