



ООО "Намкор Проект"

РАБОЧИЙ ПРОЕКТ

Мажбурий ижро byuroси Toshkent tumani bo'limi nazorat o'tish punkti binosini qurish

РАЗДЕЛ: НВК

ТАШКЕНТ - 2026 г.



ООО "Намкор Проект"

РАБОЧИЙ ПРОЕКТ

Мажбурий ижро byuroси Toshkent tumani bo'limi nazorat o'tish punkti binosini qurish

РАЗДЕЛ: НВК

Директор ООО «Намкор Проект»



Ш.Рўзиев

Главный инженер проекта

Х.Абдуллаев

Ташкент - 2026 г.

Ведомость рабочих чертежей основного комплекта НВК

Лист	Наименование	Примечание
1	Общие данные	НВК 1 - 3
2	План В1.К1 .	НВК 2 - 3
3	Продольный профиль В1-К1.	НВК 3 - 3

Ведомость ссылочных и прилагаемых документов

Обозначение	Наименование	Примечание
	Ссылочные документы	
КМК 2.04.02-97	Водоснабжение. Наружные сети и соор.	
КМК 2.04.03-97	Канализация. Наружные сети и сооруж.	
ТП.901-09-11.84	Сборные колодцы для водопровода и канализаций	
ГОСТ 3634-79	Люк чугунный тип Л.	
	Прилагаемые документы	
НВК.СО	Спецификация оборудования	

Основные показатели по чертежам НВК.

Наименование систем	Расчетный расход воды			Примечание
	м3/сут	м3/час	л/сек	
В1	0,3	0,02	0.122	
К1	0,3	0,02	0.122	

Данный проект разработан в соответствии с действующими нормами и правилами (в том числе по взрывопожарной безопасности)

Главный инженер проекта:  Абдуллаев Х

Общие данные

Проект водоснабжения и канализации разработан на основания АПЗ и КМК2.04.02-9,КМК 2.04.03-97.

В месте врезки и на сети водопровода устраиваются запорной арматурой. Для учета расхода воды, проектом предусмотрено установка счетчика в водопроводном колодце ВК.

Минимальный гарантированный напор в сети Нмин 1атм. по 8513от 15.09.2026г. выданными "Ташкент вилояти сув таминоти" .

Сеть водопровода запроектирована из полипропиленовые труб PPR-C.



Канализационные стоки отводятся самотеком в канализационный сущ. колодец .

Сети выполняются из полиэтиленовых труб типа ПНД "С" Ø160 мм по ГОСТ 18599-83.

Строительство газопровода выполнить согласно "Правил безопасности в газовом хозяйстве".

Производство зем. работы вести в присутствии представителей имеющих подземных коммуникации (электросеть, связь, водоканал).


Строительство и монтаж вести в соответствии с КМК 3.05.01-97.

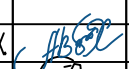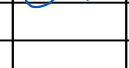				2026 г.				НВК
				Majburiy ijro byurosi Toshkent tumani bo'limi nazorat o'tish punkti binosini qurish				
Должность	Ф.И.О	Под.	Дата					
ГИП	Абдуллаев Х			Наружные сети	Стадия	Лист	Листов	
ГАП	Холмуминов Ю				РП	1	3	
Разраб.	Каиров Б			Общие данные	"HAMKOR PROEKT" MChJ			

План внутриплощадочных сетей В1-К1
M1:500

Binolar va inshootlar ekspilikatsiyasi

Bosh reja bo'yicha №	Nomlanishi	Soni	Ko'rsatkichlar			Eslatma
			Sum. m ²	S _{qur.} m ²	V _{qur.} m ³	
1	2	4	5	6	7	8
1	KPP			60		Loyihalanmoqda
2	Mavjud bino			298		Mavjud
3	Mavjud bino			211		Mavjud
4	Mavjud bino			94		Mavjud
5	Elektr stansiya			23		Mavjud

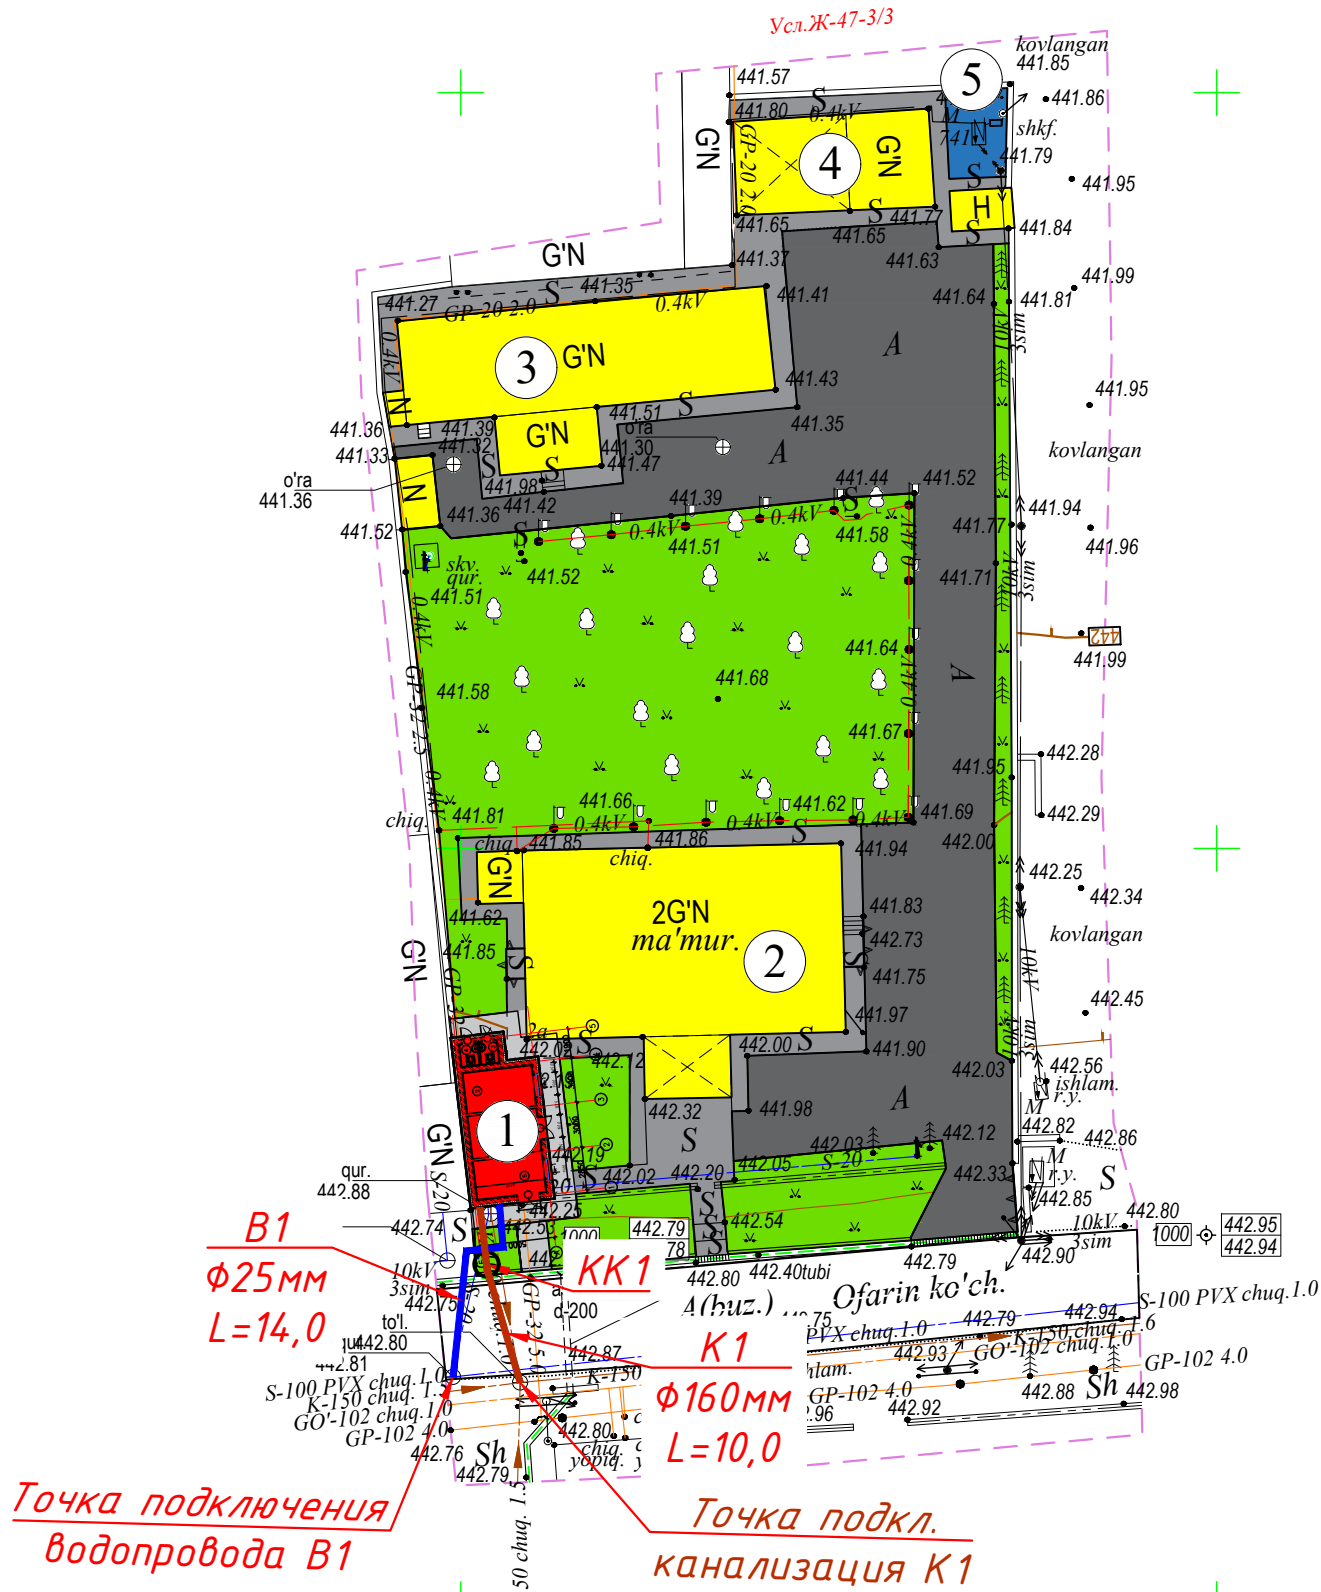


Условные обозначения


- Существующий водопровод
- В1 Проектируемый водопровод
- К1 Проектируемая канализация
- ВК Водопроводный колодец
- КК Канализационный колодец

Shartli belgilar



- Loyihalanayotgan KPP
- Mavjud binolar
- Mavjud asfalt qoplamali yo'l
- Mavjud beton qoplamali yo'l
- Loyihalanayotgan beton qoplamali yo'l
- Mavjud yashil hudud
- Daraxtlar
- Mavjud elektr stansiya

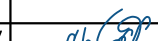						2026 г.			НБК
						Majburiy ijro byurosi Toshkent tumani bo'limi nazorat o'tish punkti binosini qurish			
Изм.	Кол.уч.	Лист	№ок.	Подпись	Дата				
ГИП	Абдуллаев Х.						Стация	Лист	Листов
ГАП	Холмунинов Ю.						РП	2	3
Разраб.	Каиров Ы					План внутриплощадочных сетей В1-К1 . М1:500	"HAMKOR PROEKT" MChJ		

Инв. N подл.	Подпись и дата.	Взам. инв. N

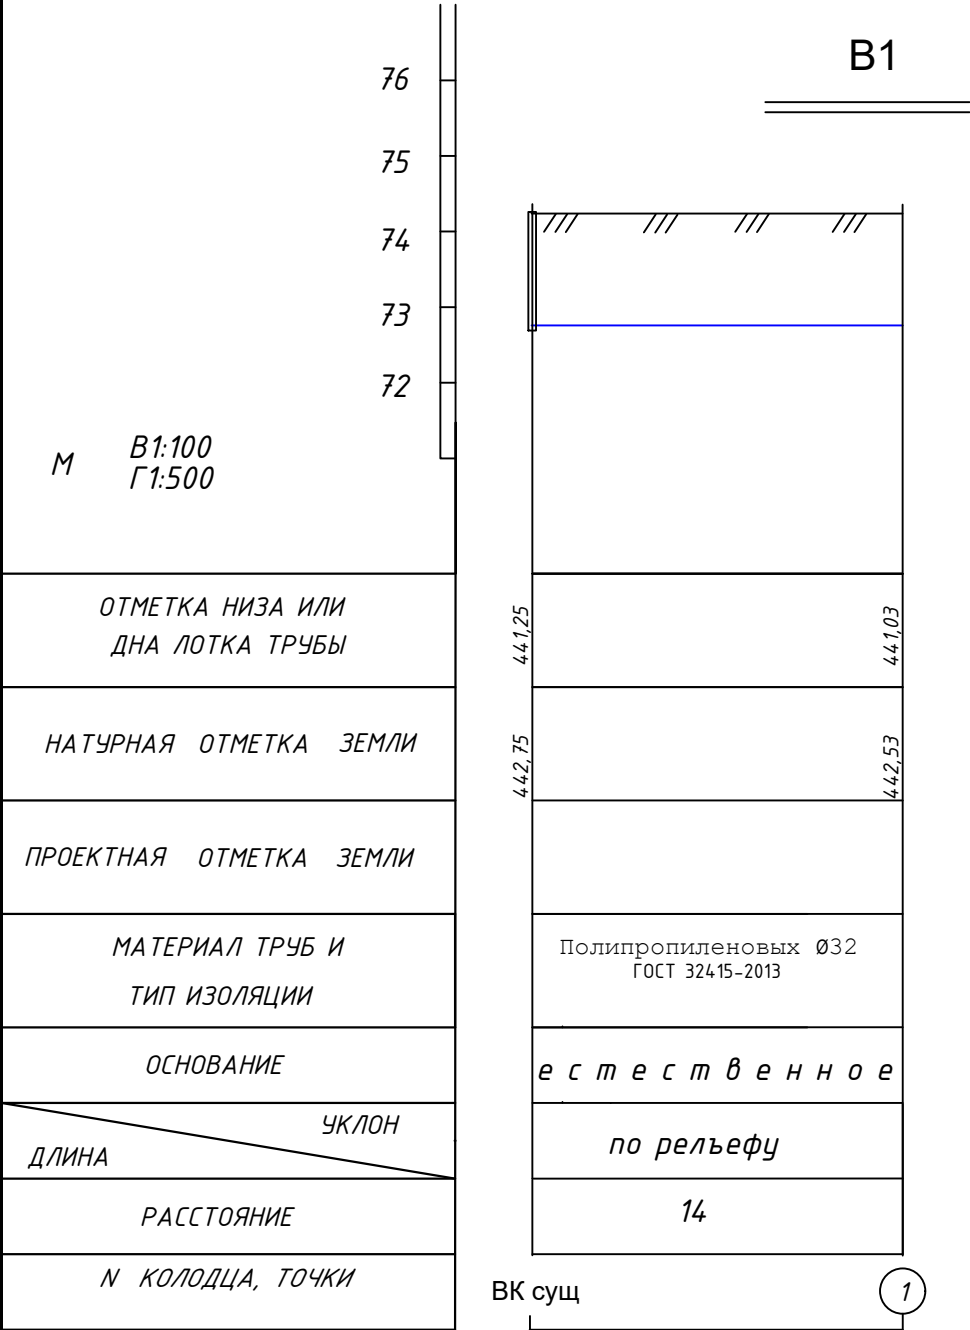

Точка подключения
водопровода В1

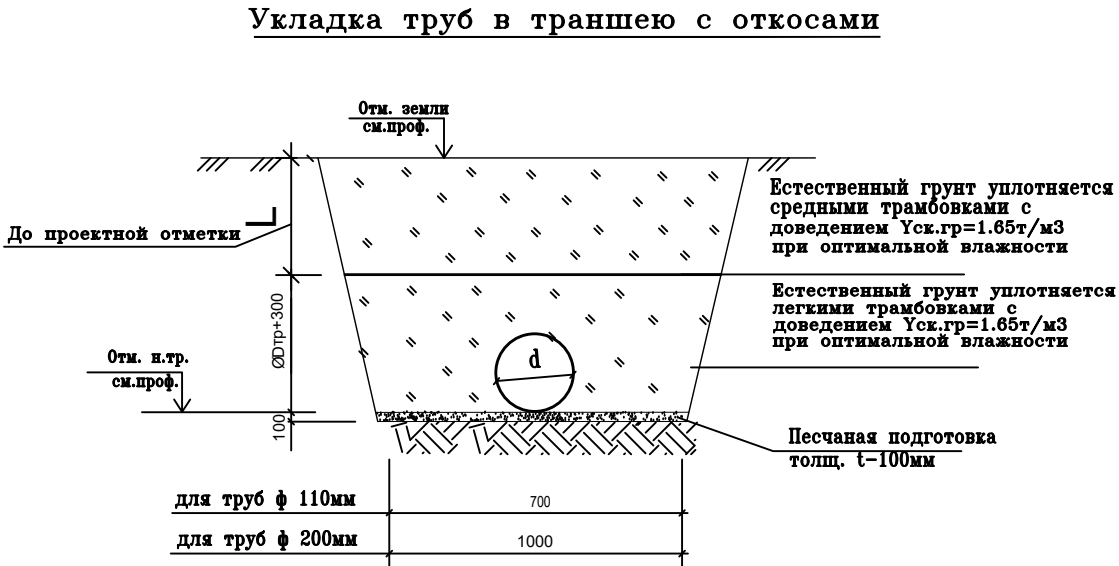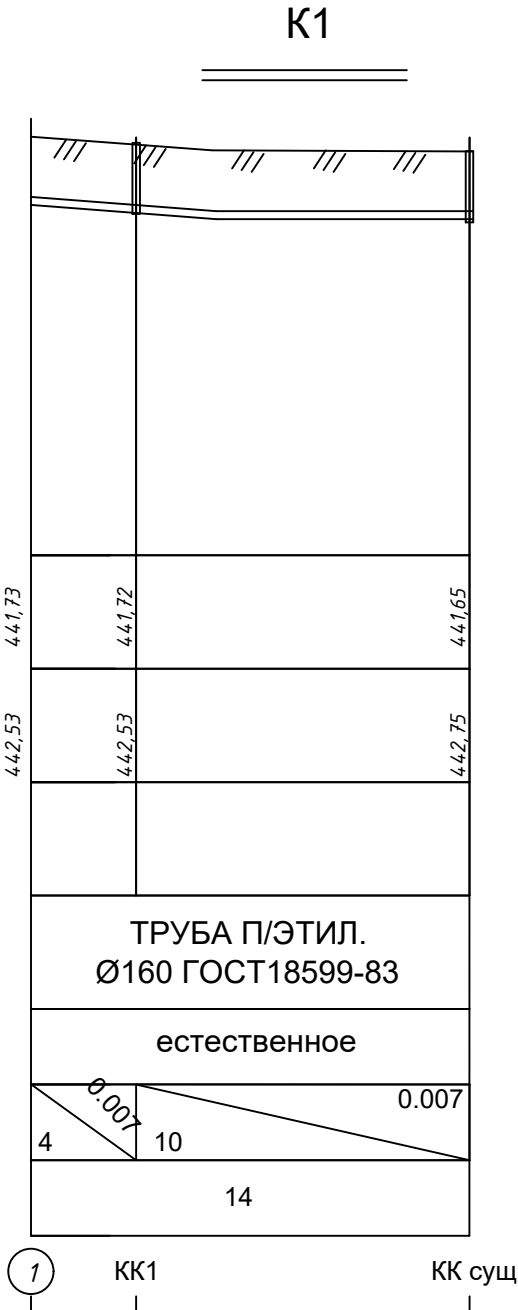

				2026 г.	НБК
Должность	Ф.И.О	Под.	Дата	Majburiy ijro byurosi Toshkent tumani bo'limi nazorat o'tish punkti binosini qurish	
ГИП	Абдуллаев Х.	Под.		Наружные сети	Стадия
ГАП	Холмунинов Ю.	Под.			РП
Разраб.	Каиров Б.	Под.		Продольный профиль В1.	Лист
					Листов
				"HAMKOR PROEKT" MChJ	

№ п/п	Наименование и техническая характеристика	Тип, марка, обозначение документа опросного листа	Код оборудо- вания, изделия, материала	Завод изготовитель	Ед. изм.	Кол-во	Масса единицы кг	Примечание
	Водопровод внутриплощадочный В1							
1	Труба полипропиленовых Ø25 PPR-C	ГОСТ 32415-2013			пм	12		
2	Американка PPR-C Ø25				шт	1		
3	Колено 90° PPR-C Ø25				шт	3		
4	Муфта PPR-C Ø25				шт	9		
5	Вентиль PPR-C Ø25				шт	1		
6	Испытание сети с дезинфекцией				пм	12		
7	Водосчетчик Ø20мм				комп	1		
8	Футляр из стальной трубы Ø89мм Футляр				пм	6		
	Наружная канализация К1							
1	Труба полиэтиленовая Ø160 типа ПНД "С"	ГОСТ 18599-83			пм	10		
2	Люк чугунный Ø700	ГОСТ 3634-79			шт	1		
3	Сборный железобетонный колодец Ø1500 h=0,90м	Серия 3.900-3			шт	2	0,56 м³	
4	Плита перекрытия КЦП 15-1 Т.П. 901-09-11.84				шт	1	0,10 м³	
5	Плита днище КЦД-15 Т.П. 901-09-11.84				шт	1	0,18 м³	
6	Плита опорная КЦО Колцо КЦ 7				шт	1		
7	Колцо КЦ 7-3				шт	1		
8	Окрасочная изоляция бетонных поверхности горячим битумом				м2	5.04 / 1.44		
9	Щебеночное основание для отмостки вокруг колодца δ=10см				м2	5,6		
10	Бетон М200				м3	0.06		
10	Испытание сети				пм	10		

				2026 г. HBK. CO			
				Majburiy ijro byurosi Toshkent tumani bo'limi nazorat o'tish punkti binosini qurish			
Должность	Ф.И.О	Под.	Дата				
				Наружные сети	Стадия	Лист	Листов
ГИП	Абдуллаев Х.				РП	1	1
ГАП	Холмунинов Ю.						
Разраб.	Каиров Б.			Спецификация оборудования	"HAMKOR PROEKT" MChJ		

