

Asosiy to'plamning ishchi chizmalari ro'yxati

Varoq	Nomlanishi	Izox
1	Umumiy ma'lumotlar	
2	Birinci qavat yong`in signalizatsiya rejasi	
3	Ikkinchi qavat yong`in signalizatsiya rejasi	
4	Uchinchi qavat yong`in signalizatsiya rejasi	
5	Yong`in signalizatsiya yoyilmasi	

Havola qilingan va ilova qilingan hujjatlar ro'yxati

<i>Belgilanish</i>	Nomlanishi	Izox
	I <u>Malumot hujjatlari</u>	
Гост 21.614-20	<i>Изображения условные графически электро-оборудования и проводка на планах</i>	
ПУЭ-2011	<i>Правила устройства электроустановок</i>	
ШНК 2.04.09-2007	Пожарная автоматика зданий и сооружений	
	II <u>Ilova qilingan hujjatlar.</u>	
	<i>Спецификация оборудования.</i>	

Umumiy ma'lumotlar

Пожарная сигнализация здания выполняется прибора пожарной сигнализации Г.магистр-12 установленного на первом этаже в вестибюль, для кабель между этажами выбрана СБПу-9х2х0.9мм² этот кабель прокладывается в штрабе под слоем штукатурки и подключается в телефонной распределительной коробки типа КРТП-10 установленной на каждом этаже и от этажной КРТП-10 распределяется на лучи пожарной извещатели проводам ТРП-1*2*0.5мм² прокладываемой открыто по стенам и потолкам..


В помещениях устанавливаются дымовые и ручной пожарные извещатели, Г.магистр-12 питается от переменного тока напряжением 220В .

В качестве резервного источника питания применяются аккумуляторная батарея.

Соединение извещателей выполнить проводом ТРП-1*2*0.5 прокладываемым открыто по стенам и потолкам.

Для оповещения использована динамики(колонки) который установленной каждом классе по одному шт при пожаре приходит с Микшера установленной в кабинете №7 первого этаже заране записанной аудио текст(речь) уведомляющие людей по пожаре.

						Договор:	Buyurtmachi: Bux.vil. xokimligi huzuridagi "YaBIXK" DUK	-YOS-(PC)
						G'ijduvon tumani Pozagari MFYda 36-maktabni rekonstruksiya qilish. (420 yangi o'quv blogi qurish va 510 o'quv o'rinli binoni mukammal ta'mirlash)		
Изм.	Кол.уч	Лист	Н.док	Подпись	Дата			
ГИП		Сафаров У.				Yong'in signalizatsiya tizimi		Стадия
						Учебного блок на 420 уче. мест. (Новое строительство)		Лист
Разработ.		Марупов						Листов
								РП
								2
								6
						Umumiy ma'lumotlar		000 "REAL MAX PROYEKT"
								г. Гуждубан. 2026 г.

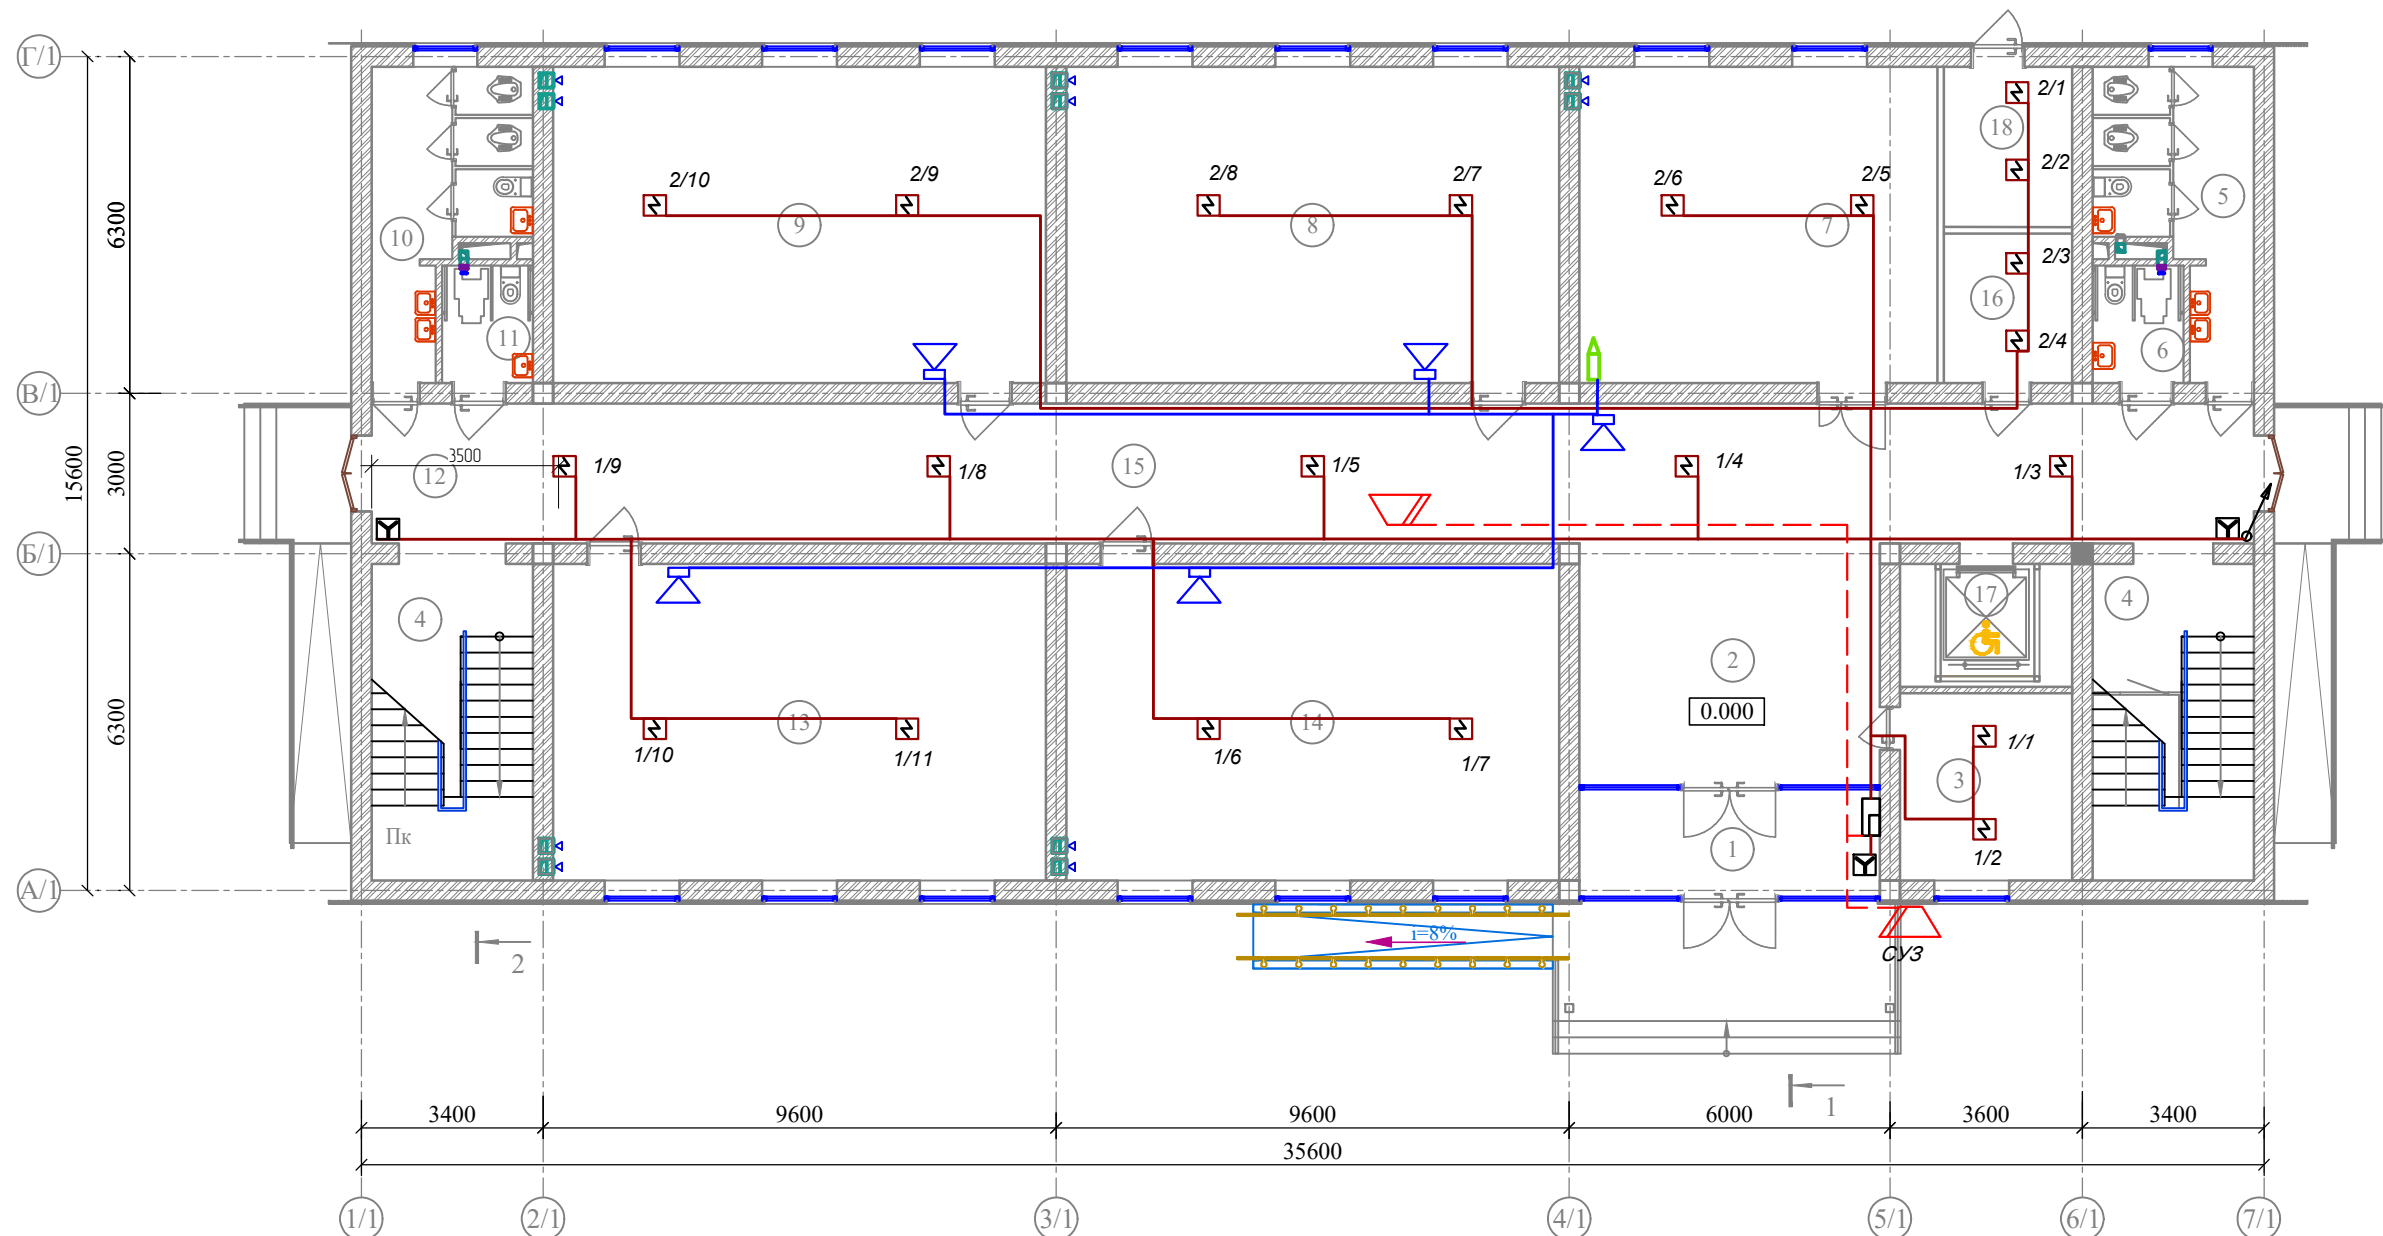

Условные обозначения

- Микшер
- Прибор приемно-контрольный охранно-пожарный Г.М-24
- Оповещатель свето- звуковой
- Извещатель дымовой
- Извещатель ручной пожарной
- Динамика (колонка)
- Провод уходит на верх
- Телефонные распределительные коробки


Экспликация помещений

Экспликация помещений

И.Н.Ф.Н. подл.	В.З.И.Н.Ф.Н. подл.	Подпись и дата	И.Н.Ф.Н. подл.	В.З.И.Н.Ф.Н. подл.	Подпись и дата
Номер пом.	Наименование	Площадь м²	Номер пом.	Наименование	Площадь м²
1	Тамбур	9.55	10	Сан-узлы для девочек	13.0
2	Вестибюль	25.40	11	Сан-узлы для маломобильных (жен)	3.74
3	Медпункт	11.27	12	Коридор	92.27
4	Лестничная клетка	17.87x2	13	Класс № 3	54.58
5	Сан-узлы для мальчиков	13.0	14	Класс № 4	54.58
6	Сан-узлы для маломобильных (муж)	3.74	15	Коридор	65.03
7	Учителская	39.66	16	Архив	6.72
8	Класс № 1	54.58	17	Подъёмник для МГН	7.41
9	Класс № 2	54.58	18	Узел ввода и насосная	7.20

Договор:	Buyurtmachi: Bux.vil. xokimligi huzuridagi "YaBIXK"	-YOS-(PC)
G'ijduvon tumani Pozagari MFYda 36-maktabni rekonstruksiya qilish. (420 yangi o'quv blogi qurish va 510 o'quv o'rinli binoni mukammal ta'mirlash)		
Yong'in signalizatsiya tizimi	Стандия	Лист
Учебного блок на 420 уче. мест. (Новое строительство)	РП	3
Birinci qavat yong'in signalizatsiya rejasi		6
000 "REAL MAX PROYEKT"		
г. Гуждубан. 2026 г.		

МАРКИРОВОЧНЫЙ ПЛАН 2- ЭТАЖА

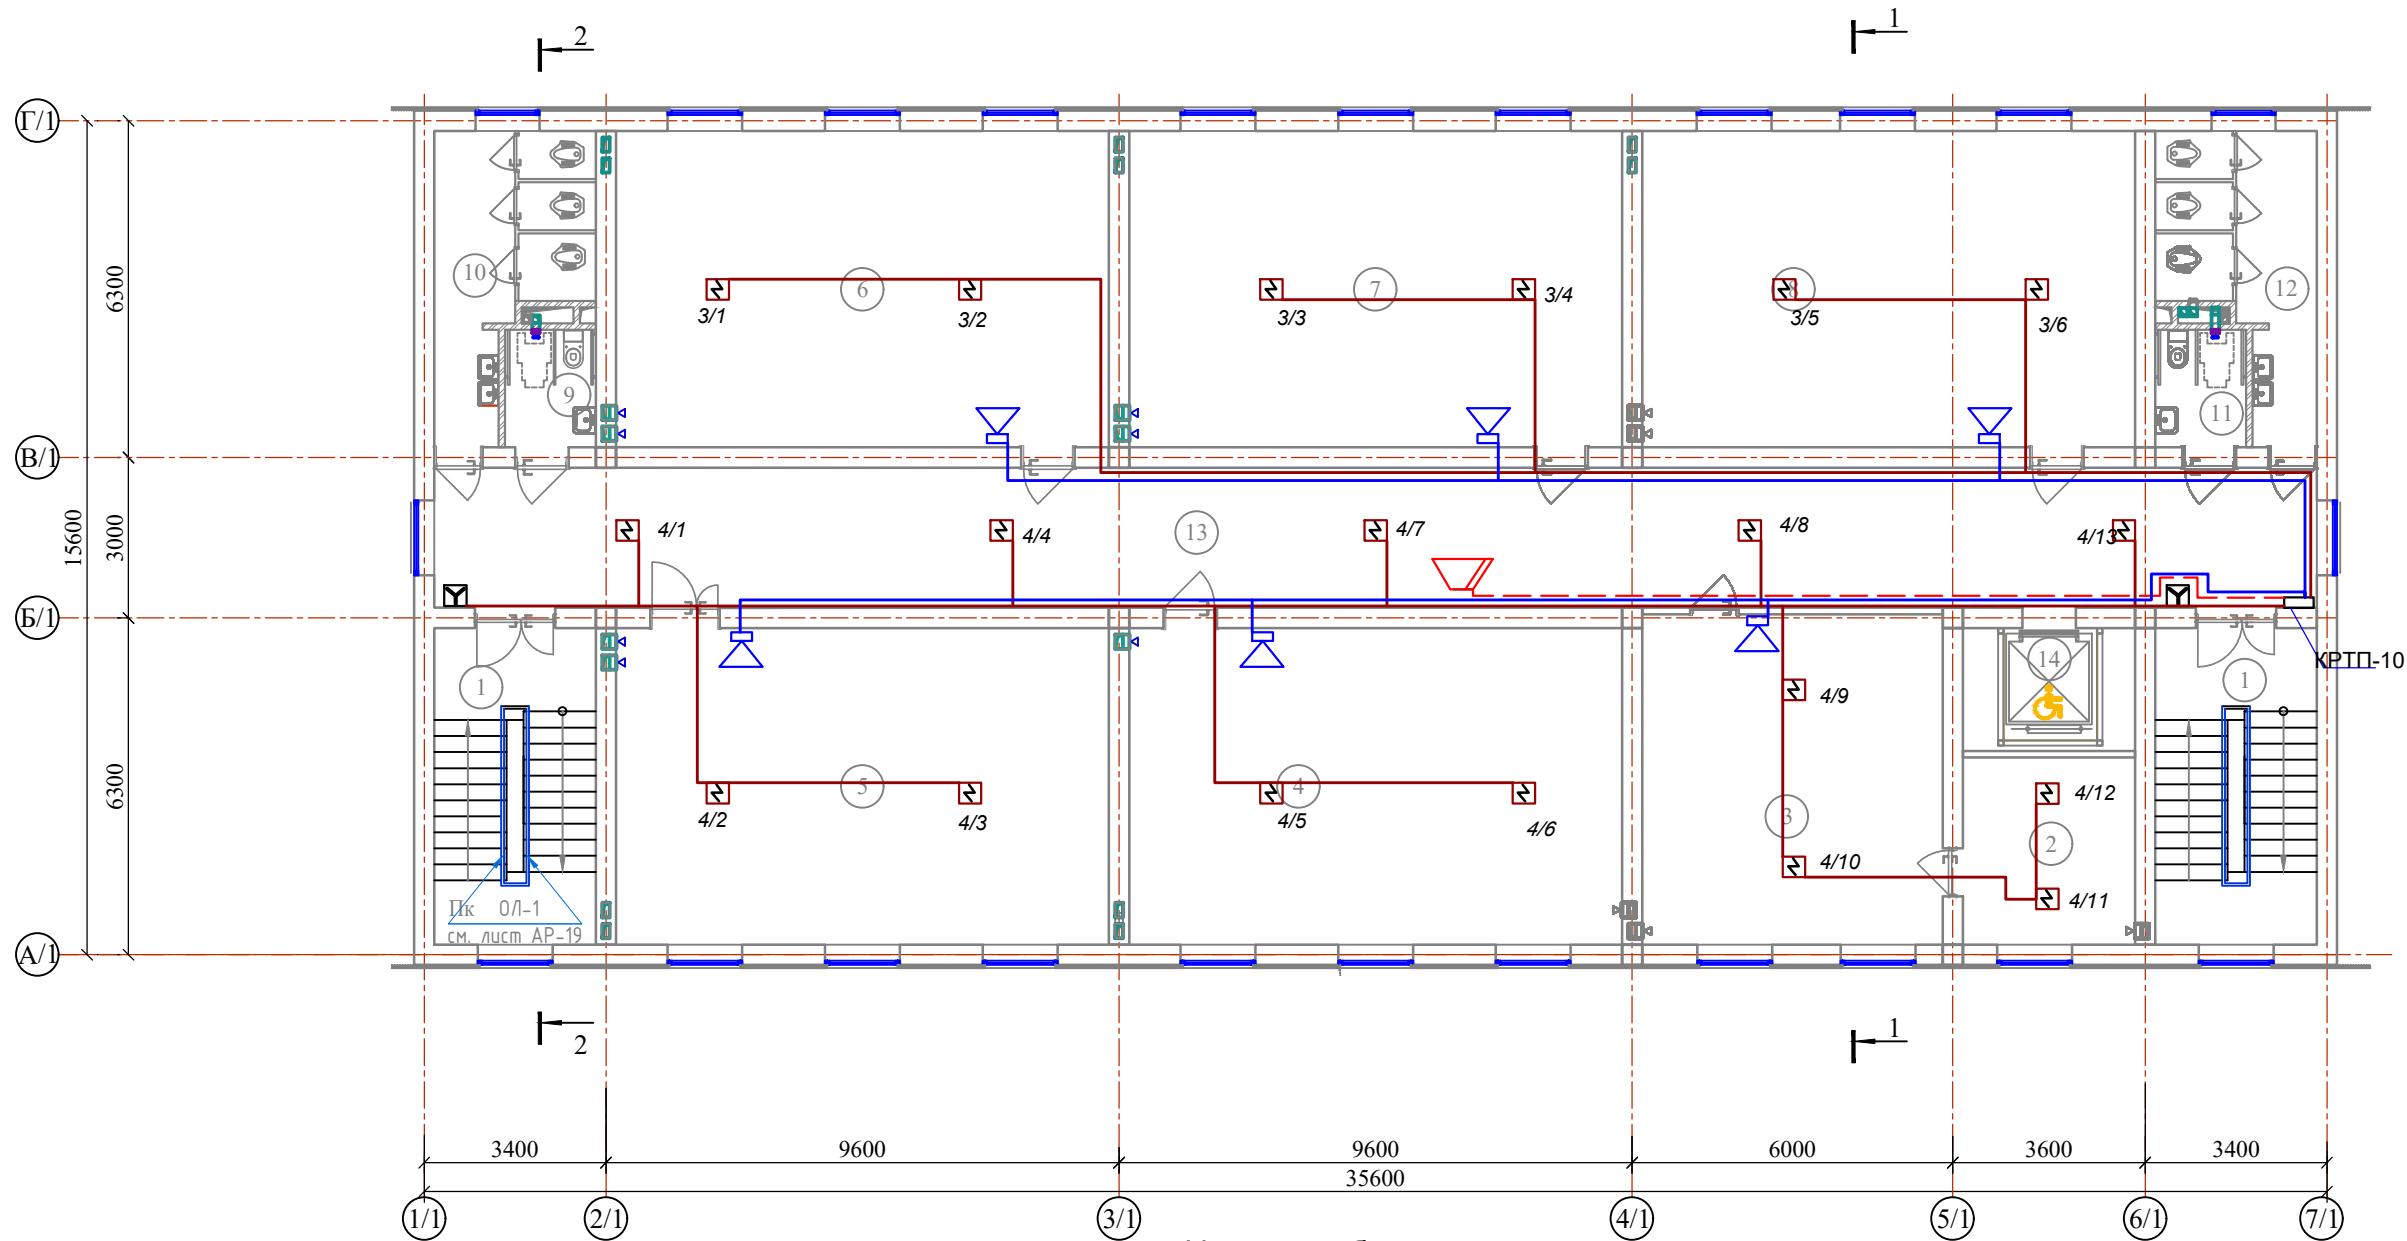

Условные обозначения


- Микшер
- Прибор приемно-контрольный охранно-пожарный Г.М-24
- Оповещатель свето- звуковой
- Извещатель дымовой
- Извещатель ручной пожарный
- Динамика (колонка)
- Провод уходит на верх
- Телефонные распределительные коробки

Экспликация помещений

Номер пом.	Наименование	Площадь м²	Номер пом.	Наименование	Площадь м²
1	Лестничная клетка	17.87x2	9	Сан-узел для маломобильных (для девочек)	3.74
2	Подсобное помещение	11.27	10	Сан-узлы (для девочек)	13.0
3	Иностранный язык	34.73	11	Сан-узел для маломобильных (муж)	3.74
4	Класс № 5	54.58	12	Сан-узлы (для девочек)	13.0
5	Класс № 6	54.58	13	Коридор	97.0
6	Класс № 7	54.58	14	Сан-узлы для маломобильных (муж)	3.74
7	Класс № 8	54.58	15	Сан-узлы для мальчиков	13.0
8	Класс № 9	54.58	16	Подъёмник для МГН	7.41

Экспликация помещений

						Договор:	Buyurtmachi: Bux.vil. xokimligi huzuridagi "YaBIXK" DUK			-YOS-(ПС)		
						G'ijduvon tumani Pozagari MFYda 36-maktabni rekonstruksiya qilish. (420 yangi o'quv blogi qurish va 510 o'quv o'rinli binoni mukammal ta'mirlash)						
Изм.	Кол.уч.	Лист	Н.док.	Подпись	Дата	Yong'in signalizatsiya tizimi Учебного блок на 420 уче. мест. (Новое строительство)			Страница	Лист	Листов	
ГИП		Сафаров У.			РП				4	6		
Разработ.		Марунов			Ikkinchi qavat yong'in signalizatsiya rejasi			ООО "REAL MAX PROYEKT" г. Гуздуван. 2026 г.				

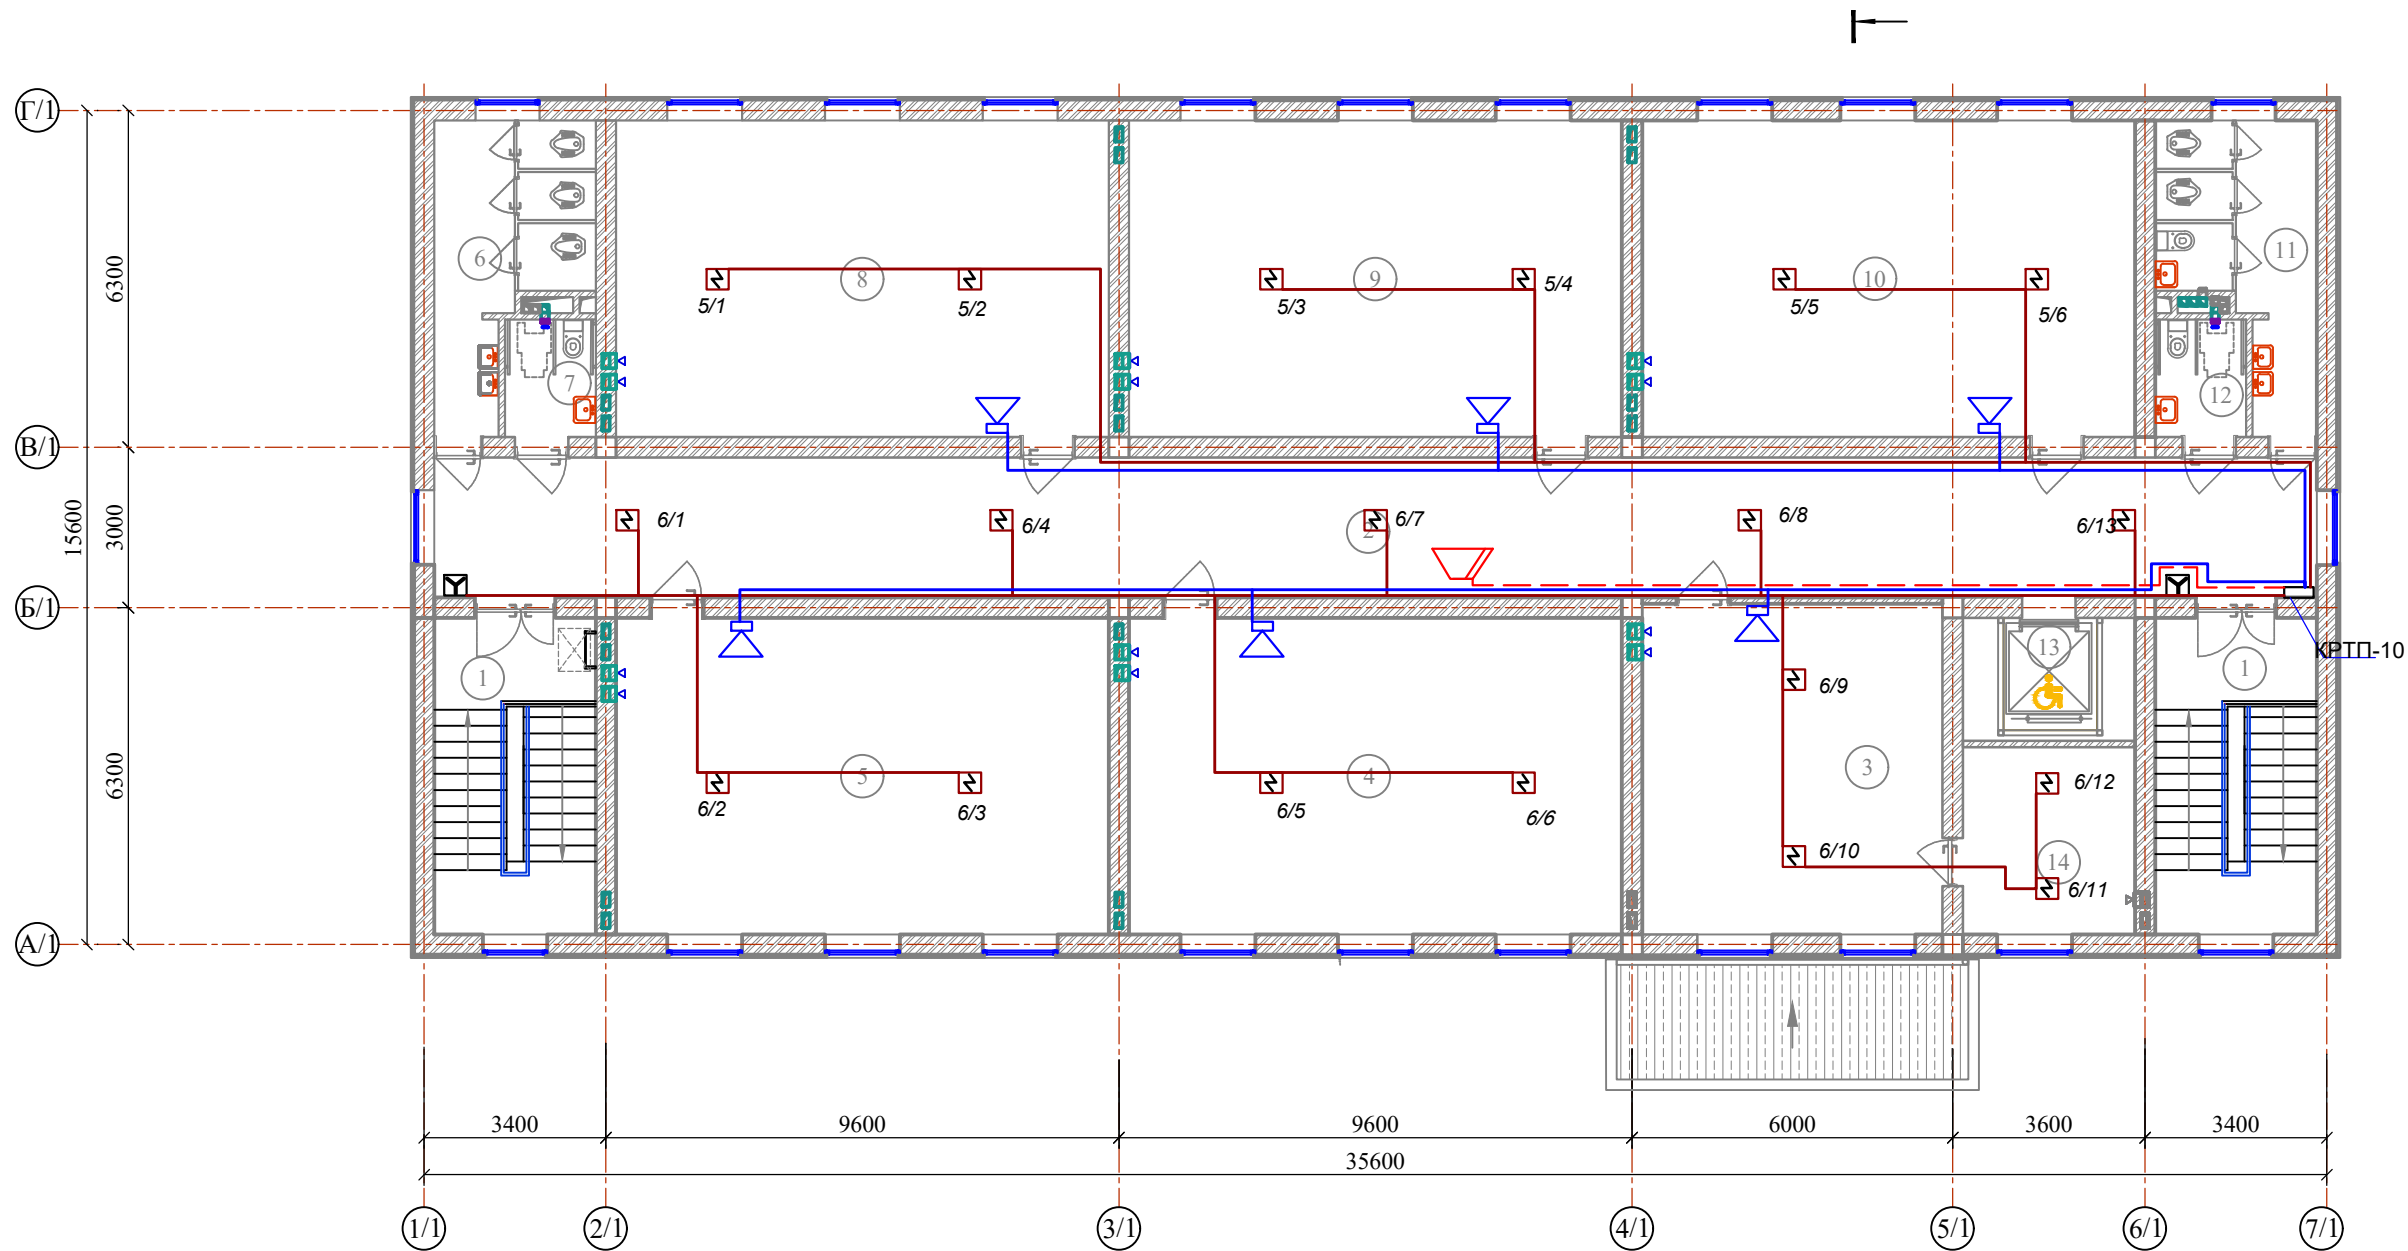

Условные обозначения

- Микшер
- Прибор приемно-контрольный охранно-пожарный Г.М-24
- Оповещатель свето- звуковой
- Извещатель дымовой
- Извещатель ручной пожарный
- Динамика (колонка)
- Провод уходит на верх
- Телефонные распределительные коробк

Экспликация помещений

Номер пом.	Наименование	Площадь м²
1	Лестничная клетка	17.87х2
2	Коридор	92.27
3	Иностранный язык	34.73
4	Класс № 10	54.58
5	Класс № 11	54.58
6	Сан-узлы (для девочек)	13.0
7	Сан-узел для маломобильных (для девочек)	3.74
8	Класс № 12	54.58
9	Класс № 13	54.58
10	Класс № 14	54.58
11	Сан-узлы для мальчиков	13.0
12	Сан-узел для маломобильных(для мальчиков)	3.74
13	Подъёмник для МГН	7.41
14	Подсобное помещение	10.43

						Договор:	Buyurtmachi: Bux.vil. xokimligi huzuridagi "YaBIXK"	-YOS-(PC)
							DUK	
							G'ijduvon tumani Pozagari MFYda 36-maktabni rekonstruksiya qilish. (420 yangi o'quv blogi qurish va 510 o'quv o'rinli binoni mukammal ta'mirlash)	
Изм.	Кол.уч.	Лист	Н.док	Подпись	Дата		Yong'in signalizatsiya tizimi	Страница
ГИП	Сафаров У.						Учебного блок на 420 уче. мест. (Новое строительство)	Лист
Разработ.	Марупов							Листов
							Uchinchi qavat yong'in signalizatsiya rejasi	РП
								5
								6
							ООО "REAL MAX PROYEKT"	
							г. Гуздуван. 2026 г.	

