


Бухоро туман Зарманок МФЙ ҳудудидаги Қози Саид қишлоғини 3 139 метр жойни асфальтлаштириш ва болалар мактабга бориши пиёдалар йўлаги ташкил этиш
СХЕМАСИ

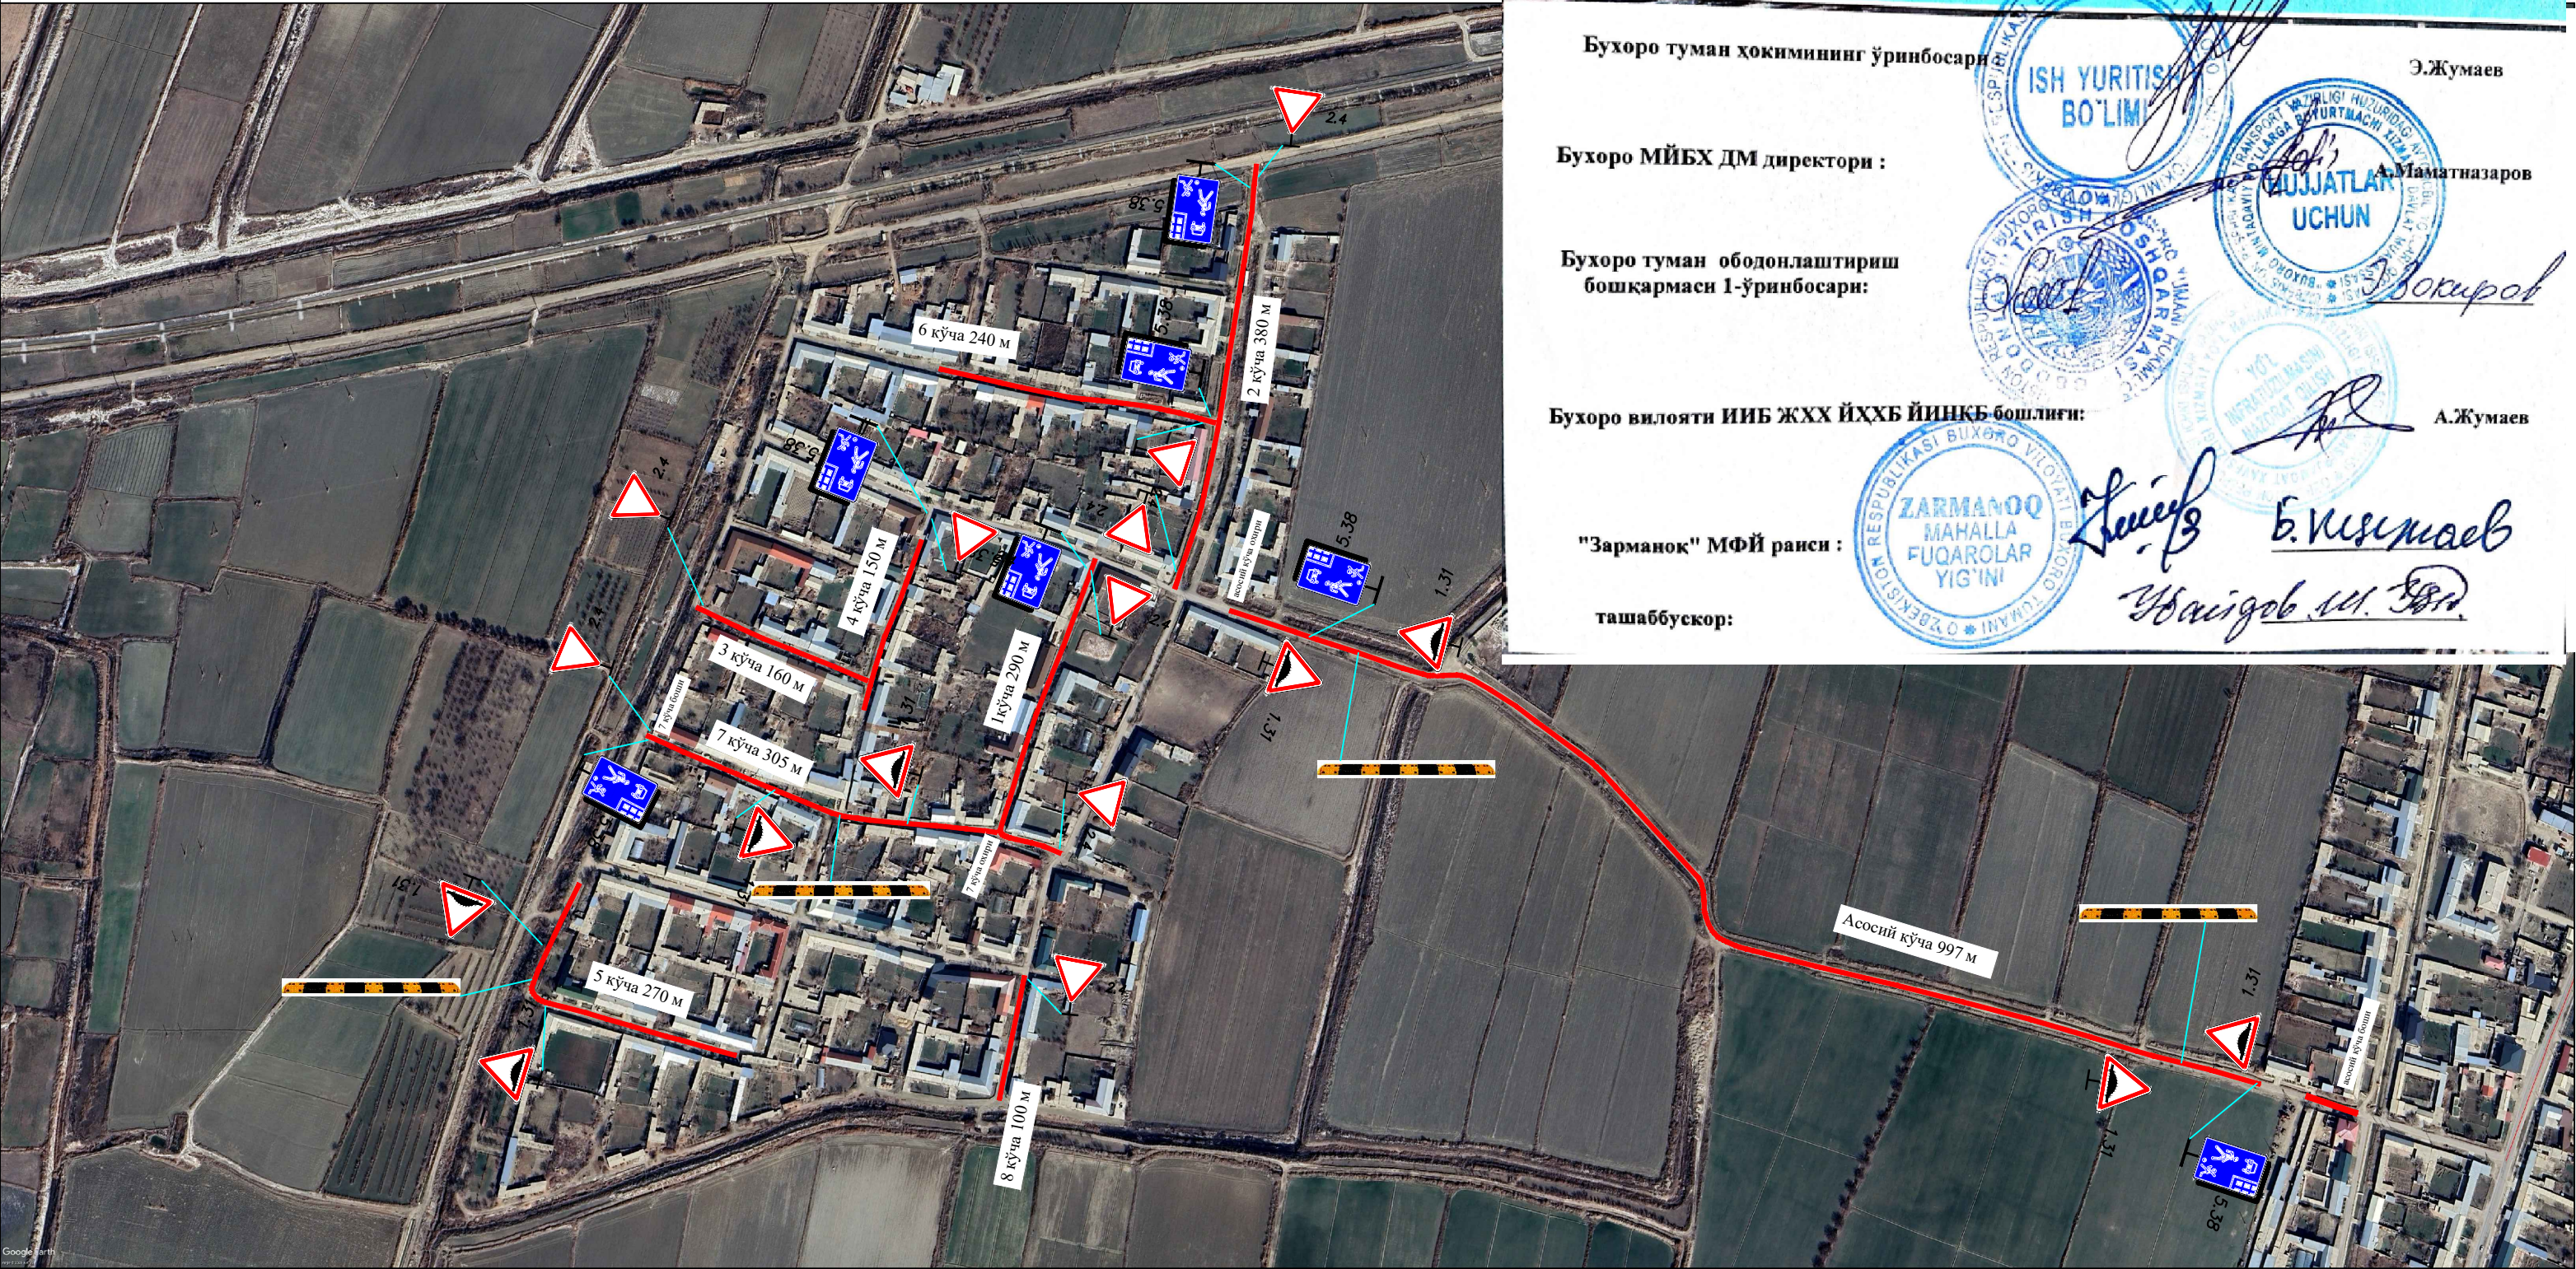

Бухоро туман ҳокимининг ўринбосари: **Э.Жумаев**

Бухоро МИБХ ДМ директори: **А.Маматназаров**

Бухоро туман ободонлаштириш бошқармаси 1-ўринбосари: **Э.Воқиров**

Бухоро вилояти ИИБ ЖХХ ЙХХБ йинибе бошлиғи: **А.Жумаев**

"Зарманок" МФЙ раиси: **Б.Исмаев**

ташаббускор: **Убайдов М. Ҳ.**

ISH YURITISH BO'LIM

TRANSPORT VAZIRLIGI HUZURIDAGI MAHALLA TASHKILATLARI VAZIRLIGI

MAHALLA FUQAROLAR YIG'INI

лойиҳа ташкилот бошлиғи:



З.Болтаев

Асфальтлаштириладиган ички йўллар узунлиги: 2892 м

