


Бухоро туман Истикбол МФЙдаги Қуйи кобдин қишлоқгининг қолган қисмини асфалтлаштириш СХЕМАСИ



Бухоро туман ҳокимининг ўринбосари:

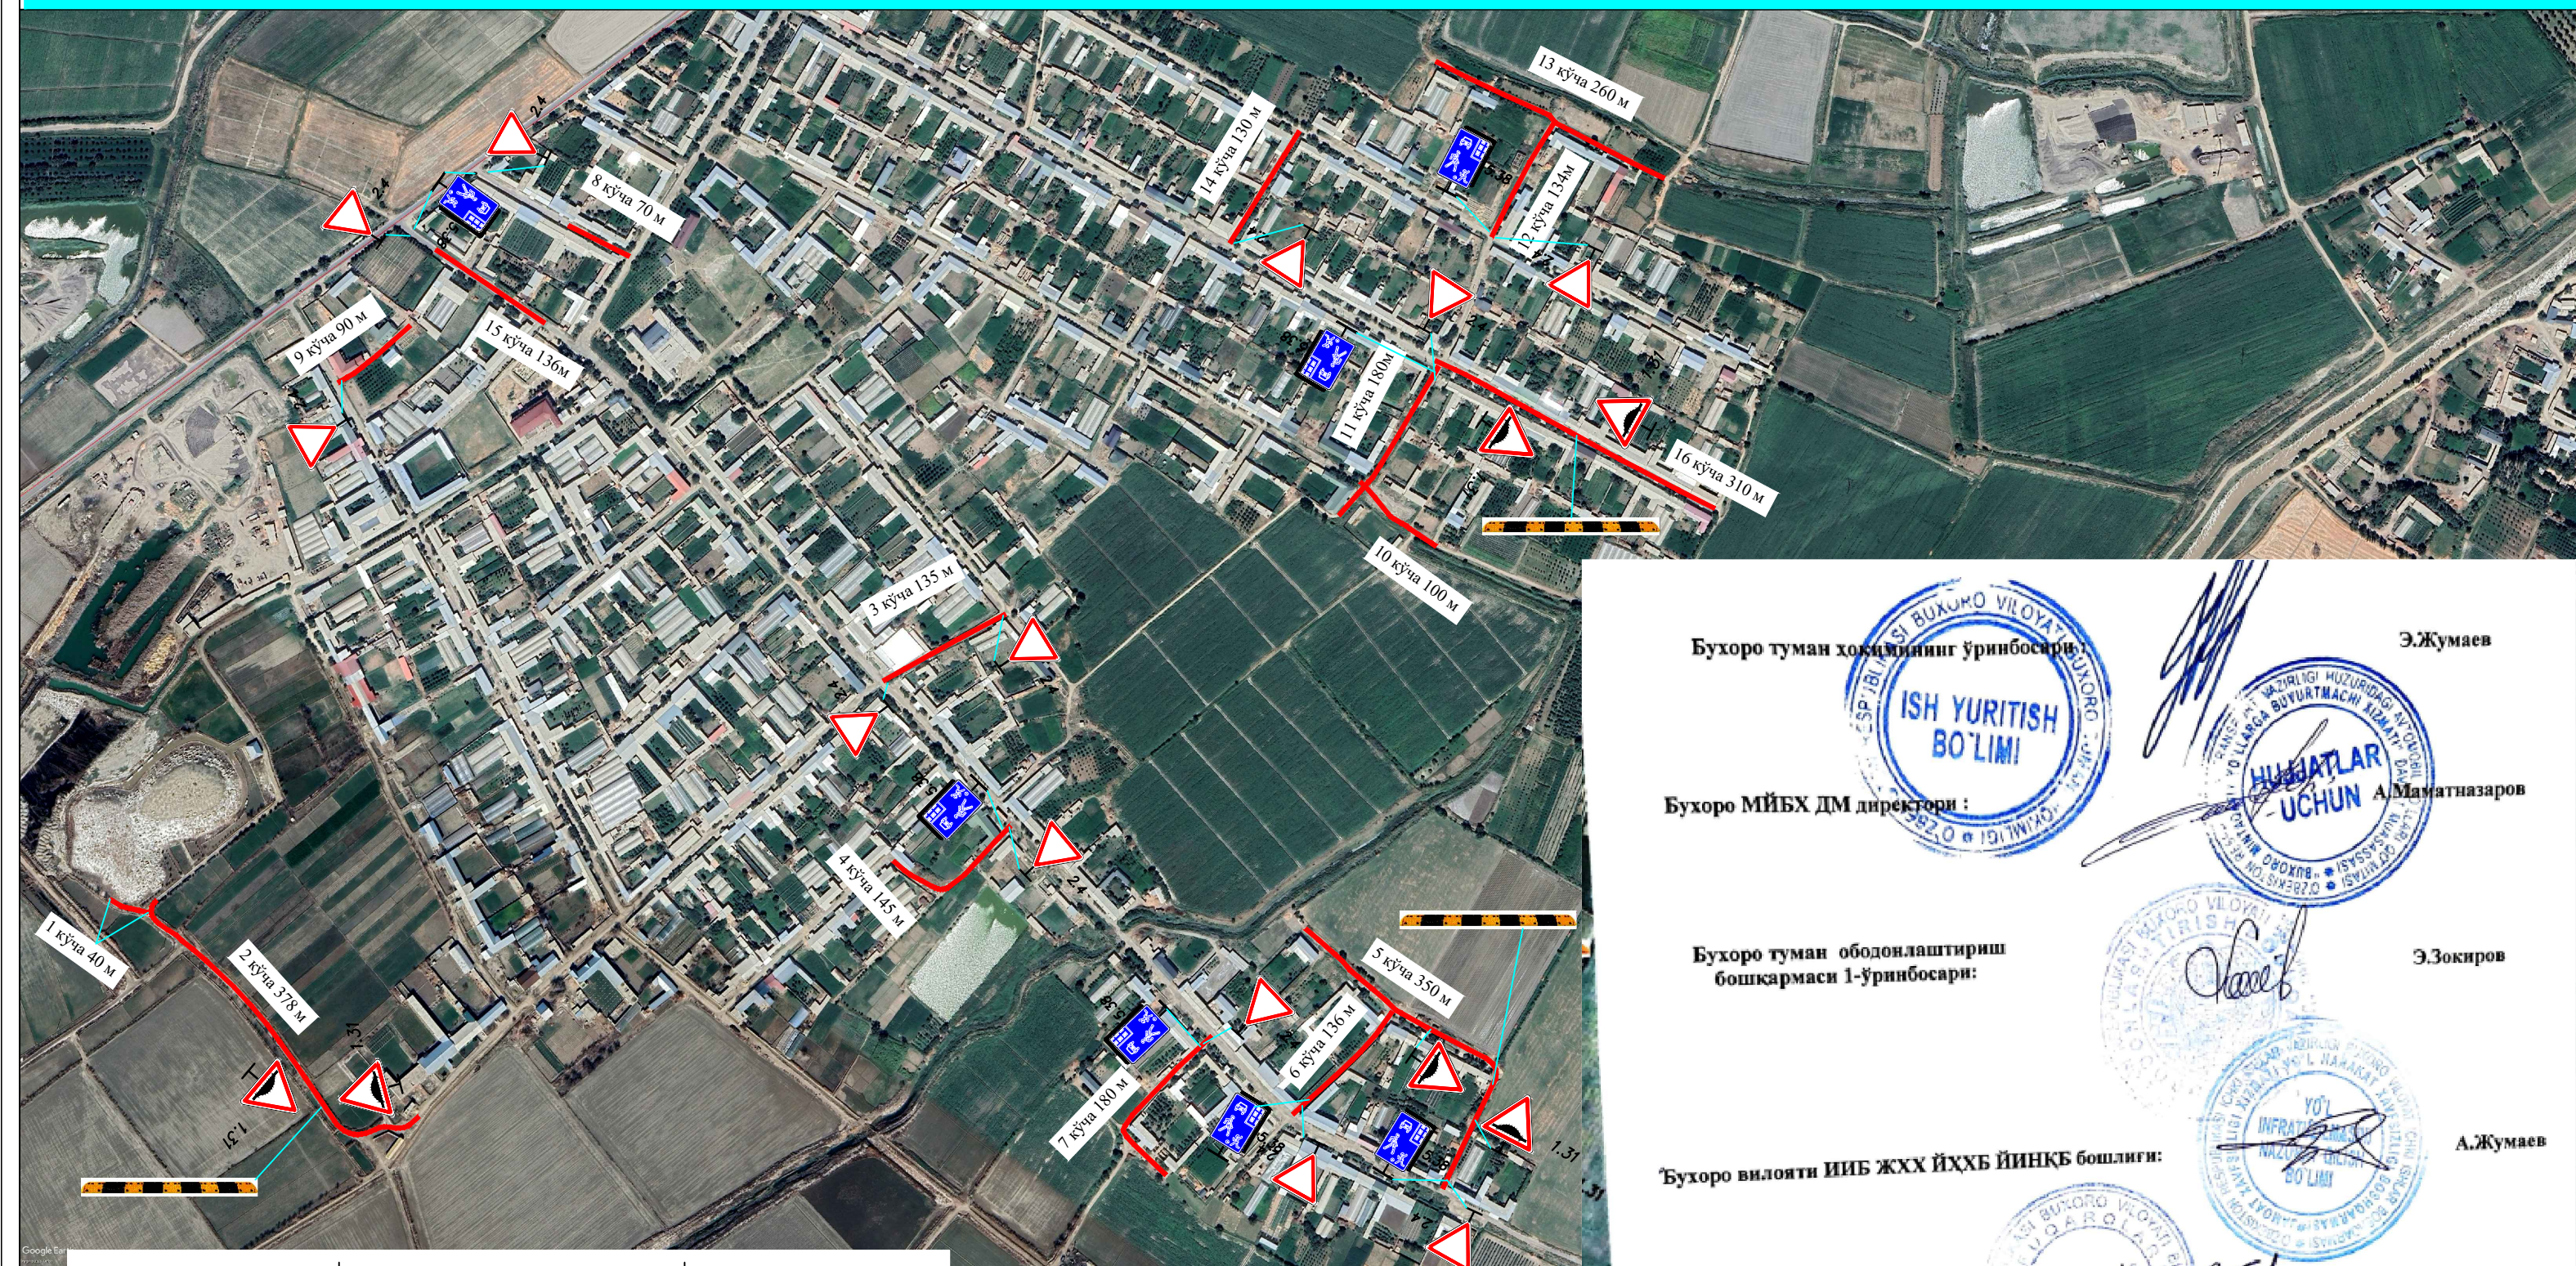

Э.Жумаев

Бухоро МИБХ ДМ директори:



А.Маматназаров

Бухоро туман ободонлаштириш
бошкармаси 1-ўринбосари:



Э.Зокиров

Бухоро вилояти ИИБ ЖХХ ЙХХБ ЙИНҚБ бошлиғи:



А.Жумаев

"Истикбол" МФЙ раиси:



Т.Қудратов

ташаббускор:

Н.Ярашев

Лойиҳа ташкилот бошлиғи:



З.Болтаев



Асфалтлаштириладиган ички йўллар узунлиги: 2774 м