

Республики Узбекистон Хорезмская область г.Ургенч
"KENT LOYIHA" МЧЖ

РАБОЧИЙ ПРОЕКТ

**Хоразм вилояти Ўсимликлар карантини ва ҳимояси
бошқармаси ҳудудини девор (забор) билан ўраш.**

Албом:№1

Забор.

г.Ургенч 2026

Республики Узбекистон Хорезмская область г.Ургенч
"KENT LOYIHA" МЧЖ

РАБОЧИЙ ПРОЕКТ

Хоразм вилояти Ўсимликлар карантини ва ҳимояси
бошқармаси ҳудудини девор (забор) билан ўраш.



Директор:

Шоназаров О.

ГИП:

Садуллаев С.

г.Ургенч 2026

Содержание альбома.

№	Наименование	Марка листа
1	Содержание альбома.	ПЗ-1
2	Общие данные и ТЕП.	ПЗ-2
3	План траншея.	АС-1
4	План фундамент и сечение.	АС-2
5	1-секция. Разрезы 1-1. 2-2.	АС-3
6	Спецификация материалов	АС-4

1. Общая данные.

При разработке приняты следующие общие данные.климатический район -IV.

Расчётная сейсмичность-8 баллов.

скоростной напор ветра-38 кг/м², зимняя температура наружного воздуха-19° С -все сневого покрова- 50 кг/м² , класс здания- 2
степень долговечности -2

Инженерно-геологические данные приняты по архивным материалам данного участка грунт не просадочные 2 группь.Основнием под фундаменты служить суглинок физика-механическими характеристиками

Конструктивное решение.


Фундаменты, ленточные монолитные бетон класса В12,5.

Стены из Шлакаблок (общ L=122 м).


Антисейсмический пояс монолитные бетон класса В12,5.

									ПЗ
Изм.	Кол.	Лист	№. док.	Подпись	Дата	Хоразм вилояти Ўсимликлар карантини ва ҳимояси бошқармаси ҳудудини девор (забор) билан ўраш.			
							Стадия	Лист	Листов
Директор	Шоназаров О.					Заказчик: Хоразм вилояти Ўсимликлар карантини ва ҳимояси бошқармаси		1	1
Г.И.П.	Садуллаев.С.								
Исполн.	Абдирахмонов Ж.								
						Общие данные и Содержание альбома.	МЧЖ "KENT LOYIHA" г.Ургенч .		

План траншея.
1 секция (Обши L=122,0 м)

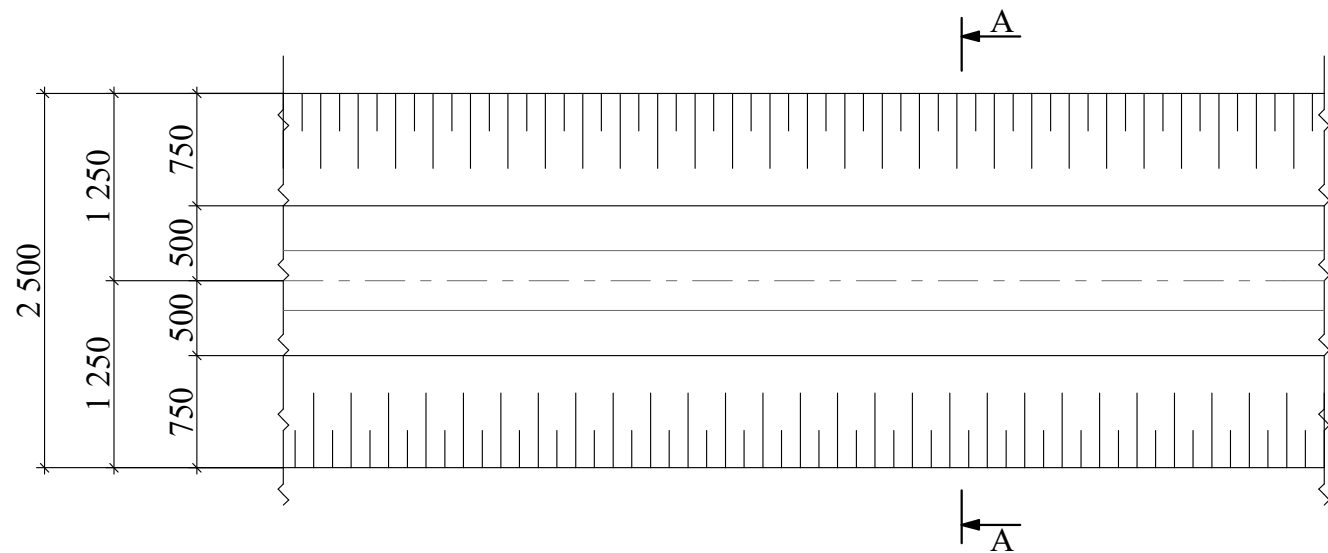

Разрез А-А. М 1: 100.

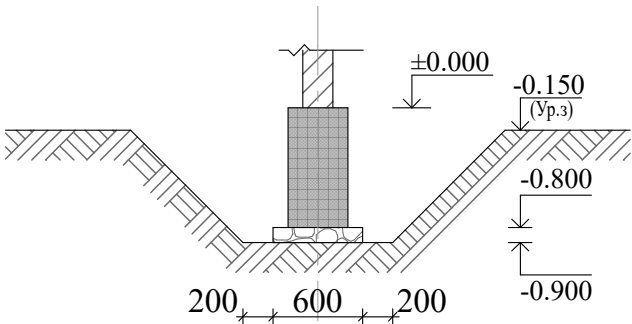

Ведомость объемов работ





	Наименование	Единица изм-ния	Кол-во
	ЗЕМЛЯНЫЕ РАБОТЫ		
	РАЗРАБОТКА ГРУНТА В ОТВАЛ ЭКСКАВАТОРАМИ (траншея)	м³	158,6
	Ручная доработка грунта	м³	4,758
	ЗАСЫПКА катлован.	м³	122
	Уплотнения и полив	м³	122
	РАЗРАБОТКА ГРУНТА С ПОГРУЗКОЙ В АВТОМОБИЛИ-САМОСВАЛЫ ЭКСКАВАТОРАМИ	м³	31,842
	ПЕРЕВОЗКА ГРУЗОВ АВТОМОБИЛЕМ /ГРУНТ/, РАССТОЯНИЕ ПЕРЕВОЗКИ 10 КМ, КЛАСС ГРУЗА 1 /НЕДОСТАЮЩИЙ ГРУНТ/	тн	47,763

Примечания

- 1.Фундамент ленточные,монолитные из Бетона кл 12,5; W4 насульфатостройком цемента.
- 2.Под фундамент устроит щебёночная под-ка с проп. гор. битумом - 100 мм
- 3.Боковые стенки фундаментов соприкасающихся с грунтом обмазать горячим битумом за 2 раза.
- 4.Горизонтальную гидроизоляцию выполнить (Г.Г.И)из цементно песчанного раствора толщ.30мм составом 1:2 с добавлением жидкого стекло.
- 5.Выпуски Рамы установить при армирование подошвы:хомуты установить шагом 150 мм.
6. Относительная отм. пола ±0.000. равно обсаьютной отм =

							Ас		
						Хоразм вилояти Ўсимликлар карантини ва ҳимояси бошқармаси ҳ удудини девор (забор) билан ўраш.			
Изм.	Кол.	Лист	№. док.	Подпись	Дата		Стадия	Лист	Листов
Директор	Шоназаров О.					Заказчик: Хоразм вилояти Ўсимликлар карантини ва ҳимояси бошқармаси	Р.П.	1	4
Г.И.П.	Садуллаев.С.								
Исполн.	Абдирахмонов Ж.					План траншея. 1-секция.		МЧЖ "KENT LOYIHA" г.Ургенч .	

План фундамент и сечение.
1 секция (Обши L=122,0 м)

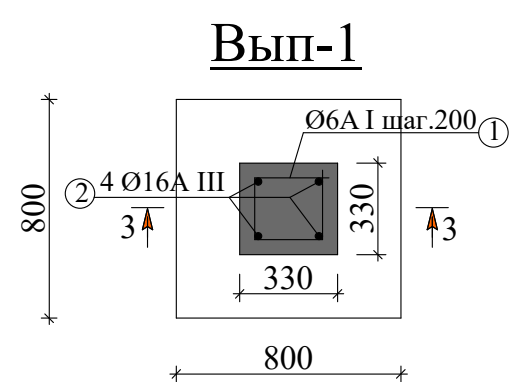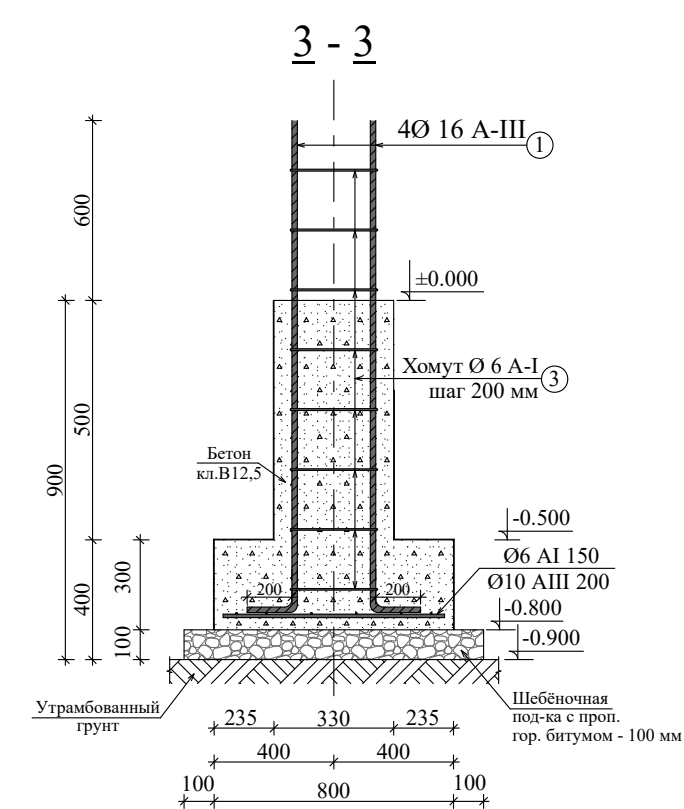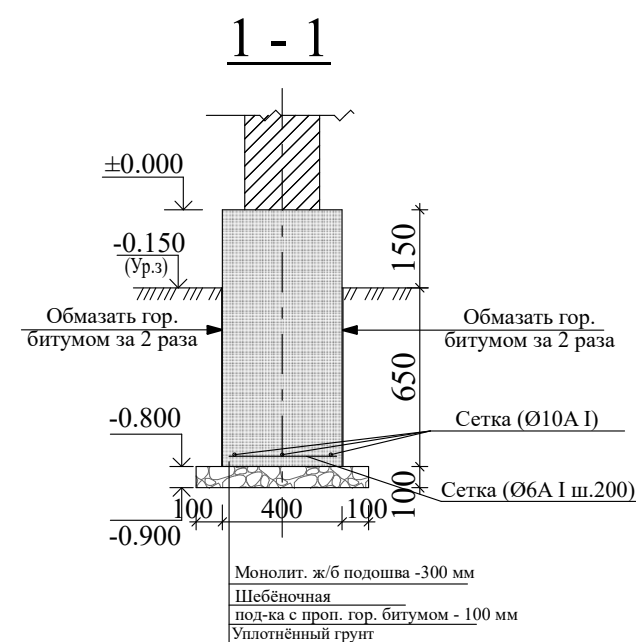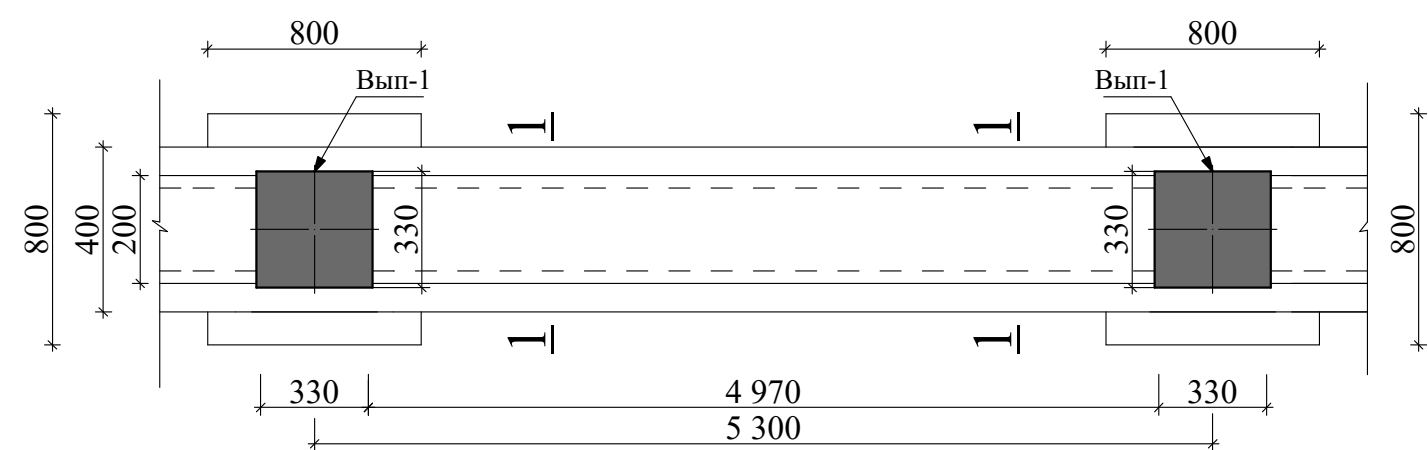

Спецификация материалов.




Поз.№	Обозначение	Наименование	Кол-во шт.	Масса кг.	Прим.
		Фундаменты монолитные ж/б			
	Материали	Бетон кл. В 12.5			39,04 м³
		Обмазать гор.битумом за 2 раза			109,8 м²
		Шебёночная под-ка с проп. гор. битумом - 100 мм			82,4 м²
		Сетка			
1	ГОСТ 5781-82	Ø 10 А III L=122 п.м	3	75,274	225,822 кг
2	ГОСТ 5781-82	Ø 6 А I L=340	610	0,07548	46,0428 кг

Примечания


- Фундамент ленточные, монолитные из Бетона кл 12,5; W4 насульфатостройком цемента.
- Под фундамент устроит шебёночная под-ка с проп. гор. битумом - 100 мм
- Боковые стенки фундаментов соприкасающихся с грунтом обмазать горячим битумом за 2 раза.
- Горизонтальную гидроизоляцию выполнить (Г.Г.И) из цементно песчанного раствора толщ.30мм составом 1:2 с добавлением жидкого стекла.
- Выпуски Рамы установить при армирование подошвы:хомут установить шагом 150 мм.
- Относительная отм. пола ±0.000. равно обсалютной отм =

							Ас				
						Хоразм вилояти Ўсимликлар карантини ва ҳимояси бошқармаси ҳудудини девор (забор) билан ўраш.					
Изм.	Кол.	Лист	№. док.	Подпись	Дата	Заказчик: Хоразм вилояти Ўсимликлар карантини ва ҳимояси бошқармаси	Стадия	Лист	Листов		
Директор		Шоназаров О.					Р.П.	2	4		
Г.И.П.		Садуллаев.С.									
Исполн.		Абдирахмонов Ж.									
						План фундамент и сечение. 1-секция.	 МЧЖ "KENT LOYINA" г.Ургенч .				


1 секция (Обши L=122,0 м)

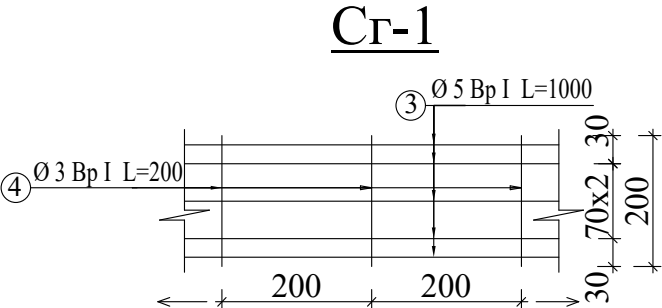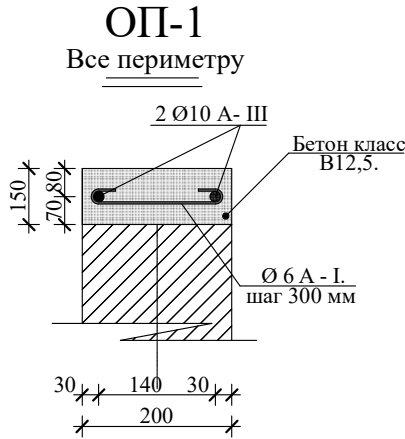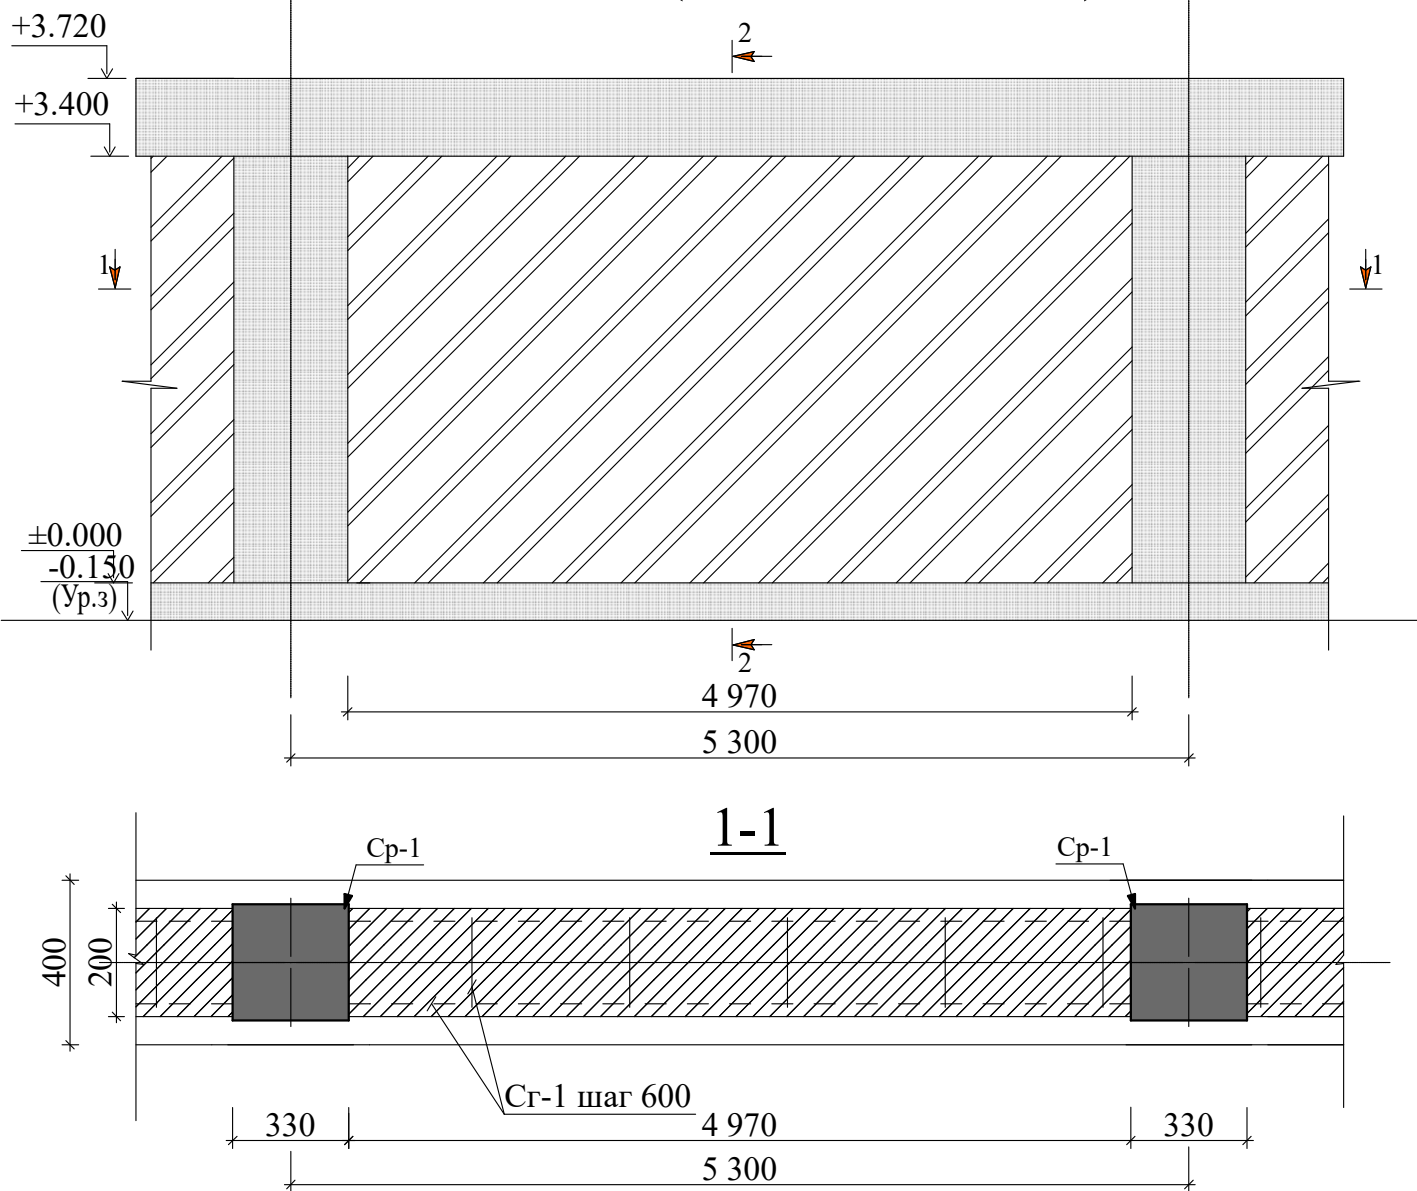

2-2

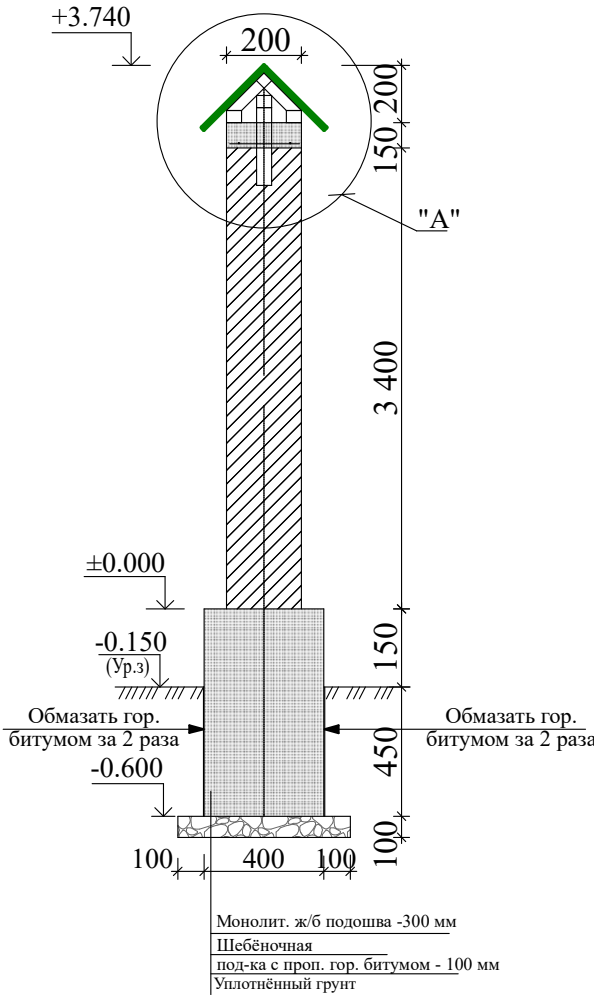

"А"

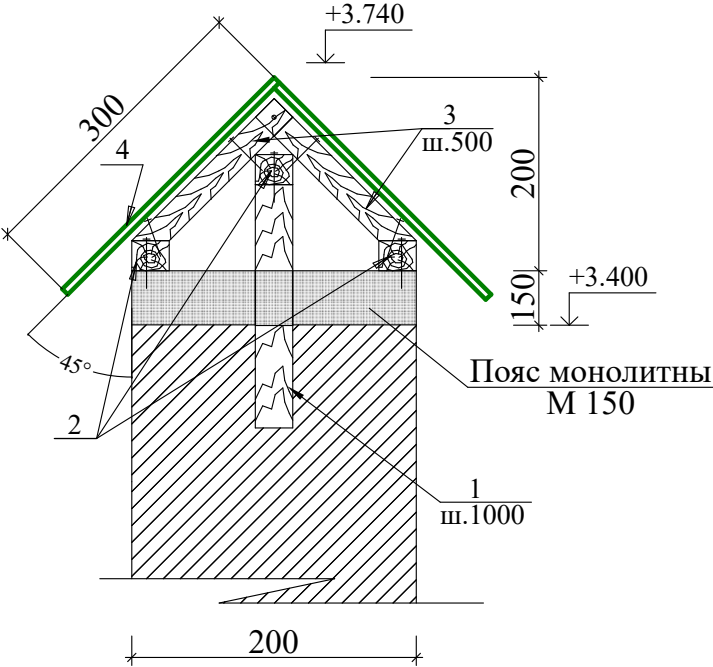

Общий расход материалов
на козырек на узел "А"

1. Брус 50x50 L = 325 мм; -123 шт
2. Рейки 50x40 L общ.= 366 п.м;
3. Обрешетки 50x36 L = 270 мм;-244 шт
4. Профнастила толщ. 0,5 мм; -73,2 м²


							Ас
Изм.	Кол.	Лист	№. док.	Подпись	Дата	Хоразм вилояти Ўсимликлар карантини ва химояси бошқармаси х удудини девор (забор) билан ўраш.	
Директор	Шоназаров О.					Заказчик: Хоразм вилояти Ўсимликлар карантини ва химояси бошқармаси	Стадия
Г.И.П.	Садуллаев.С.						Лист
Исполн.	Абдирахмонов Ж.						Листов
						1-секция. Разрезы 1-1. 2-2.	Р.П.
							3
							4
							МЧЖ "KENT LOYIHA" г.Ургенч .

Спецификация материалов на кирпичные ограждения

Марка поз.	Обозначение	Наименование	Кол-во	Масса ед,кг.	Примечание
Монолитный ж/б сердечник					
		Сердечник Ср-1	25		
1	ГОСТ 5781-82	Ø 16 А III L=4 000	4	6,32	25,28 кг
2	ГОСТ 5781-82	Ø 6 А I L=720	20	0.16	3,2 кг
		Бетон кл. В 12.5			0,136 м³
		Стены			
	Шлакаблок м²				400,18 м²
	Улучшенная штукатурка стен				800,36 м²
	Сплошное выравнивание				800,36 м²
	Отделка стен по подготовленным поверхностям декаративным покрытием под имитацию натурального камня " ТРАВЕРТИН"				800,36 м²
		Сетки Сг-1	122,0 м		366,0 кг
Сг-1	2.130 - 6 с	Сетка Сг-1 п.м.	4		0,75 кг
3	ГОСТ 6727-80	Ø 5 Вр I L=1000	5	0.15	0.7 кг
4	ГОСТ 6727-80	Ø 3 Вр I L=200	3	0.019	0.05 кг

Спецификация материалов.

Поз.№	Обозначение	Наименование	Кол-во шт.	Масса кг.	Прим.
		Опорный пояс Оп-1			
1	ГОСТ 5781-82	Ø 10 А III L=122,0 м	2	75,274	150,548 кг
2	ГОСТ 5781-82	Ø 6 А I L=270	407	0,05994	24,39558 кг
		Бетон кл. В 12.5			2,928 м³

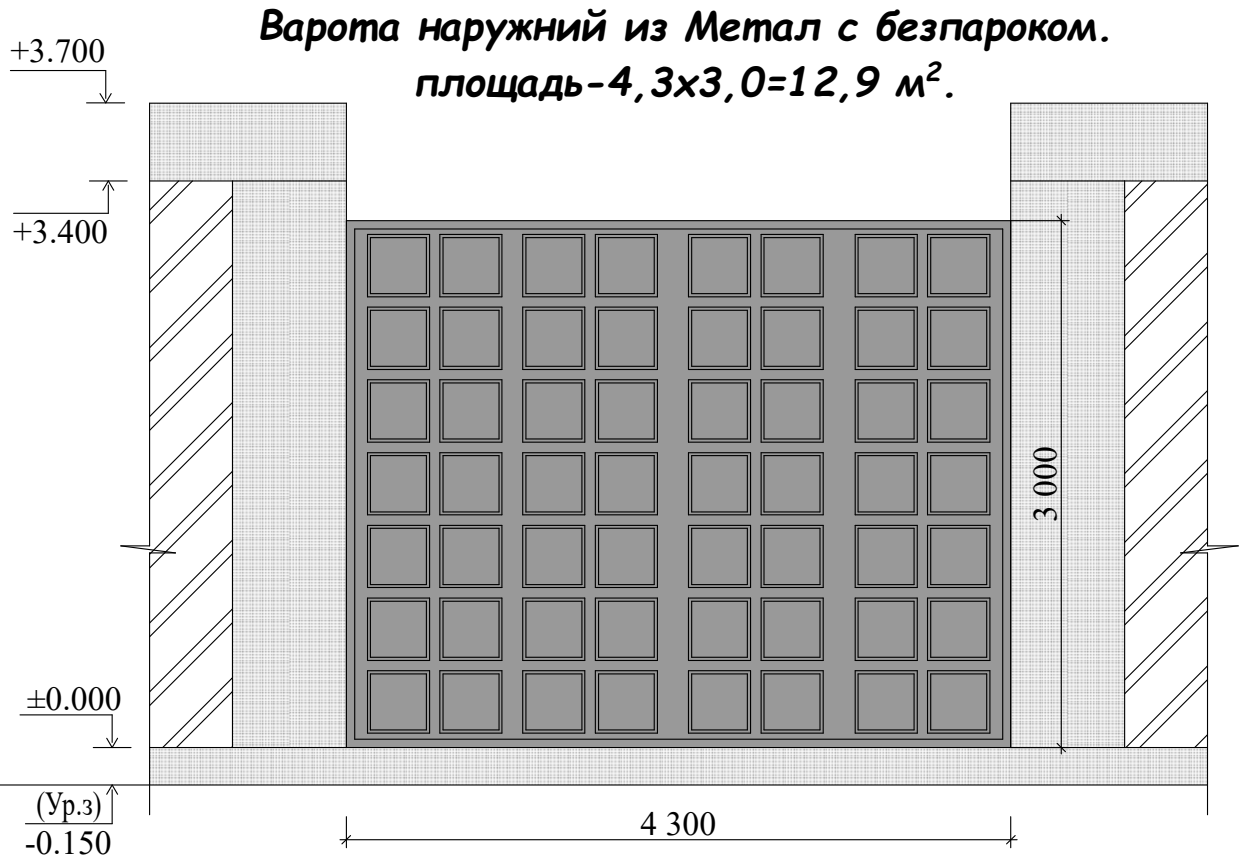

Примечание.

- Кладку стен Шлакаблок ограждения осуществить из Шлакаблок.
- Стены ограждений - улучшенная цементно-песчаная штукатурка с двух сторон с последующей окраской водоэмульсионной краской.
- Фундаменты монолитные ж/б из бетона кл. В 12,5.
- Цоколь монолитный из бетона кл. В 7,5.
- Сердечник Ср-1 изготовить из арматуры 4 Ø 10 кл. А III, хомуты Ø 6 кл. А I и бетонировать кл. В 12,5.
- Сетки Сг-1 приварить к каркасам сердечника Ср-1 через 600мм по высоте.
- В основании фундаментов уложить бетонную подготовку с пропиткой битумом до полного насыщения толщиной 10 см, боковые поверхности фундаментов соприкасающиеся с грунтом обмазать горячим битумом за 2 раза.
- Верх Шлакаблок ограждений устраиваются козырьки из металлочерепицы.
- На отметки ±0,000 предусмотреть горизонтальную гидроизоляцию из 2х слоев рубероида на битумной мастике поз. 1 укладывать при кирпичной кладки шагом 1,0 м по вертикали, поз. 2 с помощью гвозди прибить к поз 1. к поз. 1,2 с помощью самонарезающими винтами крепить рейки поз. 3, обрешетки крепить к поз. 3 под углом 45°, к обрешеткам крепить металлочерепиц самонарезающими винтами с уплотнительными шайбами.
- Все деревянные элементы антисептировать.

							Ас		
						Хоразм вилояти Ўсимликлар карантини ва ҳимояси бошқармаси ҳудудини девор (забор) билан ўраш.			
Изм.	Кол.	Лист	№. док.	Подпись	Дата		Стадия	Лист	Листов
Директор	Шоназаров О.					Заказчик: Хоразм вилояти Ўсимликлар карантини ва ҳимояси бошқармаси	Р.П.	4	4
Г.И.П.	Садуллаев.С.								
Исполн.	Абдирахмонов Ж.					Спецификация материалов	МЧЖ "KENT LOYIHA" г.Ургенч .		