

Izboskan tumani Iftixor MFY ichki yo'llarini Al Farg'oniy, A.Navoiy, Barkamol, Ko'xnazamin, Nafosat, Alloma ko'chalarini 3296 metrini asfaltlash.

(ID:2603032140312010) (Aniqlangan uzunligi 3841,0m)

KARTA SXEMASI

"TASDIQLAYMAN"
Izboskan tumani hokimning qurilish
ishlari bo'yicha o'rinbosari

"08" "Oktabr" 2026yil

"KELISHILDI"
Andijon viloyati MYBX DM
direktori

"08" "Oktabr" 2026yil

"KELISHILDI"
Izboskan tuman Obodonlashtirish
boshqarmasi vakili

"08" "Oktabr" 2026 yil

"KELISHILDI"
Andijon viloyati MYBX DM
texnik nazoratchisi

"08" "Oktabr" 2026yil

"KELISHILDI"
Izboskan tuman Iftixor
MEY Raisi


"08" "Oktabr" 2026 yil

"KELISHILDI"
Izboskan tuman Iftixor MFY
loyiha tashabbuskori


"08" "Oktabr" 2026 yil

"KELISHILDI"
Loyiha tashkilot vakili

"8" "Oktabr" 2026 yil

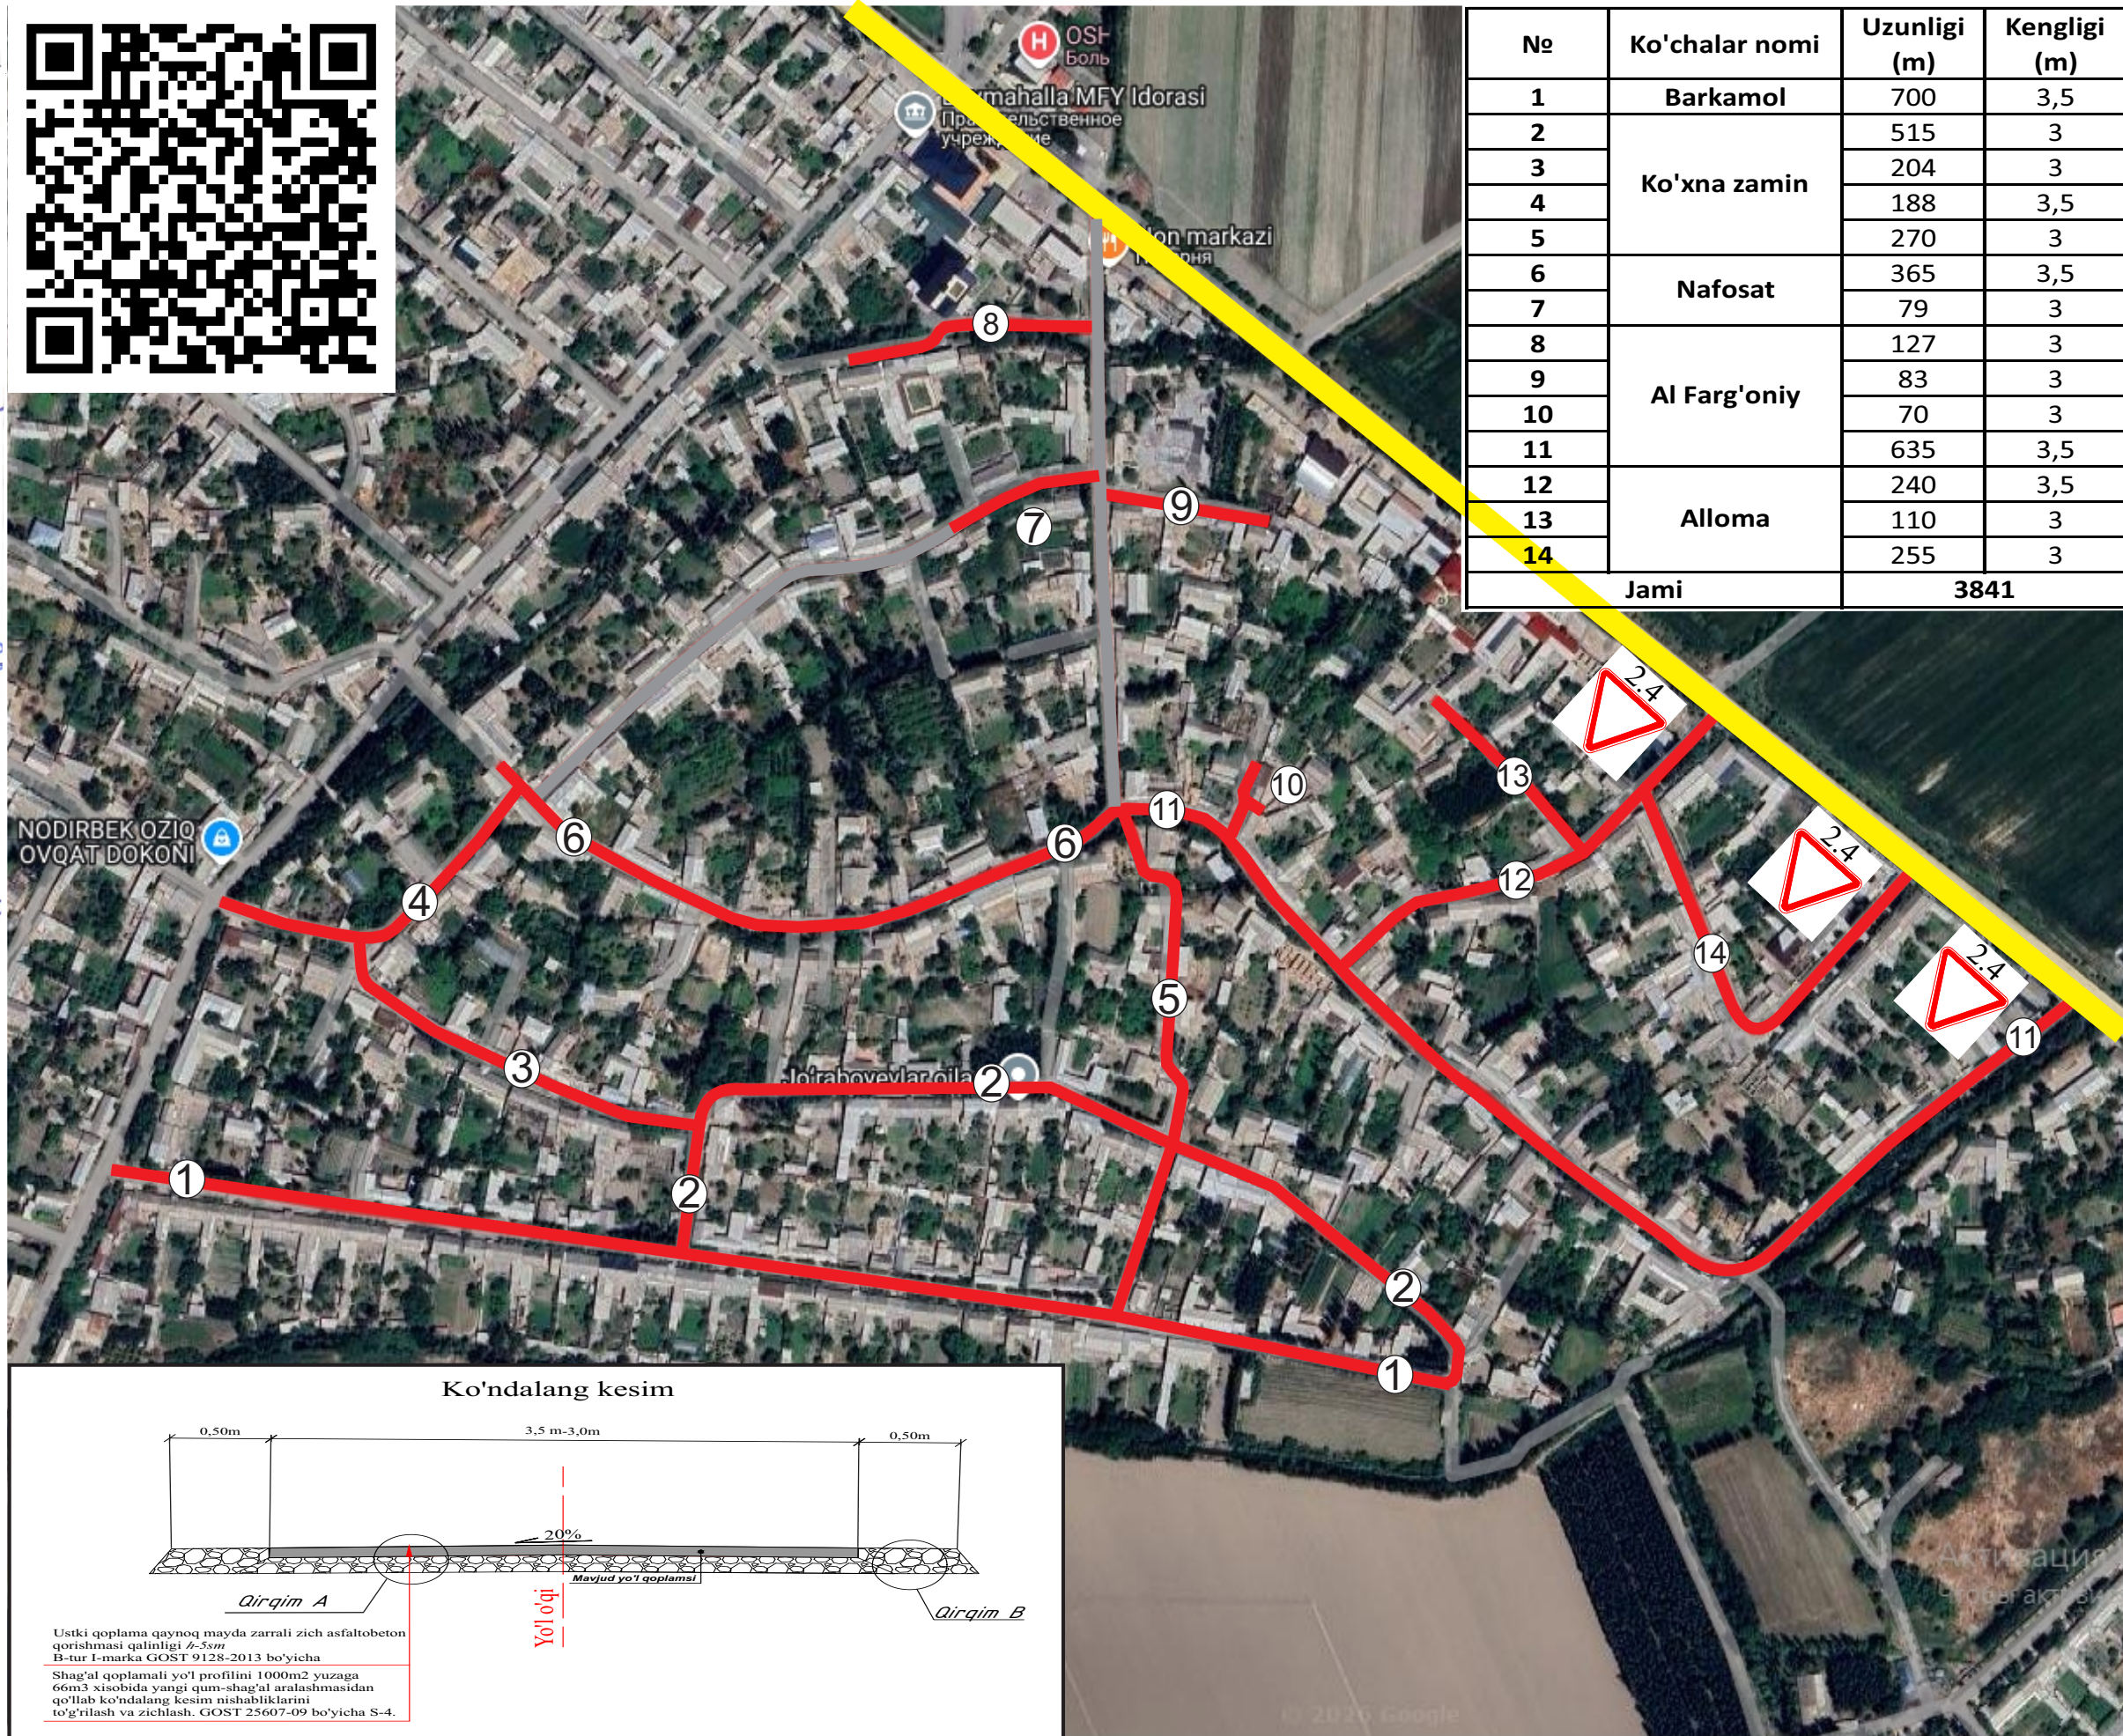

No	Ko'chalar nomi	Uzunligi (m)	Kengligi (m)
1	Barkamol	700	3,5
2	Ko'xna zamin	515	3
3		204	3
4		188	3,5
5	Nafosat	270	3
6		365	3,5
7		79	3
8	Al Farg'oniy	127	3
9		83	3
10		70	3
11	Alloma	635	3,5
12		240	3,5
13		110	3
14	Jami	255	3
		3841	

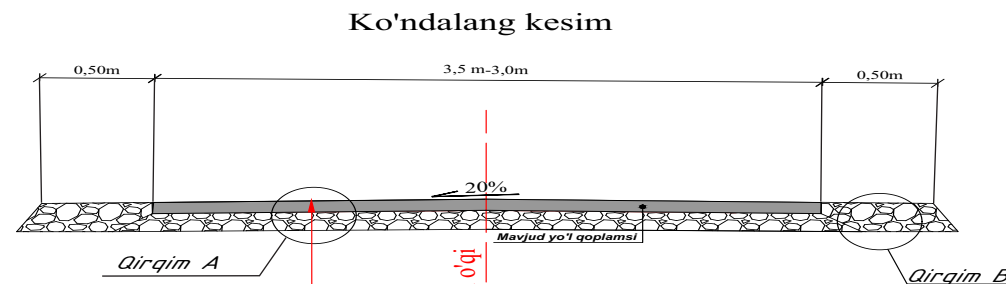

Ustki qoplama qaynoq mayda zarrali zich asfaltbeton
qorishmasi qalinligi 4-5sm
B-tur I-marka GOST 9128-2013 bo'yicha
Shag'al qoplamali yo'l profilini 1000m2 yuzaga
66m3 xisobida yangi qum-shag'al aralashmasidan
qo'llab ko'ndalang kesim nishabliklarini
to'g'rilash va zichlash. GOST 25607-09 bo'yicha S-4.