



Хоразм вилояти
Йўл ҳаракати
хавфсизлиги бошқармаси

№ 9856-586a-ccbb-3d9f-b0d2-3661-4591
Ҳужжат яратилган сана: 2026-10-12
Ариза рақами: 352826571

Ҳужжат берилган: "XORAZM SUV LOYIHA"
MAS'ULIYATI CHEKLANGAN JAMIYAT
СТИР: 200407934

**Автомобиль йўллари, йўл иншоотларини, темир йўл кесишмаларини, автомобиль йўллари ва кўчалар бўйида жойлашган АЁҚС, АГТКС ва АГҚС (автомобилларга бензин қуйиш, газ тўлдириш ва газ қуйиш) станцияларини қуриш, реконструкция қилиш ва таъмирлаш лойиҳаларини келишишилганлиги бўйича
ХУЛОСА**

15:45 12-10-2026 йил. 56/10/6-9152-сон

Кўриб чиқган ташкилот:	Хоразм вилояти ИИБ ЖХХ ЙХХБ
Якка тартибдаги объектнинг буюртмачиси:	Хоразм вилояти минтақавий йўлларга буюртмачи хизмати ДМ
Лойиҳа ташкилотининг номи:	"XORAZM SUV LOYIHA" MAS'ULIYATI CHEKLANGAN JAMIYAT
Якка тартибдаги объектнинг манзили:	Янгиариқ тумани Sardorlar MFY Tabiat ko'cha va bu ko'chani asosiy yo'l bilan bog'laydigan tutash ko'chalar
Қурилиш тури:	Жорий таъмирлаш.

Лойиҳани кўриб чиқиш бўйича хулоса: Шаҳарсозлик нормалари ва қоидаларига риоя қилиш, ўз юридик чегара ҳудудидан чиқмаган ҳолда, лойиҳа муаллифлик назоратини амалга ошириш ва ён қўшнилар розилиги олиш шартлари билан.

Изоҳ: Автомобиль йўллари, йўл иншоотларини, темир йўл кесишмаларини, автомобиль йўллари ва кўчалар бўйида жойлашган АЁҚС, АГТКС ва АГҚС (автомобилларга бензин қуйиш, газ тўлдириш ва газ қуйиш) станцияларини қуриш, реконструкция қилиш ва таъмирлаш лойиҳаларини келишишилганлиги бўйича этироз билдирилмайди.

SADULLAYEV DONIYOR KAMARBEOVICH

Мазкур ҳужжат Вазирлар Маҳкамасининг 2017 йил 15 сентябрдаги 728-сон қарорига мувофиқ Ягона интерактив давлат хизматлари порталида шакллантирилган электрон ҳужжатнинг нусхаси бўлиб, давлат органлари томонидан ушбу ҳужжатни қабул қилишни рад этишлари қатъиян тақиқланади. Ҳужжат ҳақиқийлигини gero.gov.uz веб-сайтида ҳужжатнинг ноёб рақамини киритиб ёки мобил телефон ёрдамида QR- кодни сканер қилиш орқали текшириш мумкин.

9243



"КЕЛИШИЛДИ"

"Хоразмсувлойиха"

МУЖ директори




Э.Мадримов


Янгиарик туман Сардорлар МФЙ Табиат кўча ва бу кўчани асосий йўл билан боғлайдиган туташ кўчаларга асфальт йўл қопламаси қилиш, булар фуқароларни асосий кириб чиқиш йўллари ҳисобланади.



- №1.31.3 "Бурилишнинг йўналиши" йўл белгиси (2 дона)
- №1.12.1 "Хавфли бурилиш" йўл белгиси (2 дона)
- №2.4 "йўл беринг" йўл белгиси (3 дона)
- №5.38 "Турар-жой дахаси" йўл белгиси (2 дона)
- №5.39 "Турар-жой дахаси" йўл белгиси (2 дона)
- Мавжуд йўл белгилари

- Участок №1 Табиат кучаси ПК0+00 дан ПК2+15 гача
- Участок №2 Табиат кучаси ПК0+00 дан ПК7+90 гача
- Участок №3 Табиат кучаси ПК0+00 дан ПК1+16 гача
- Участок №4 Табиат кучаси ПК0+00 дан ПК0+35 гача

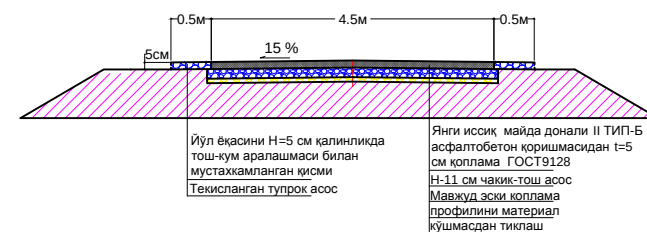

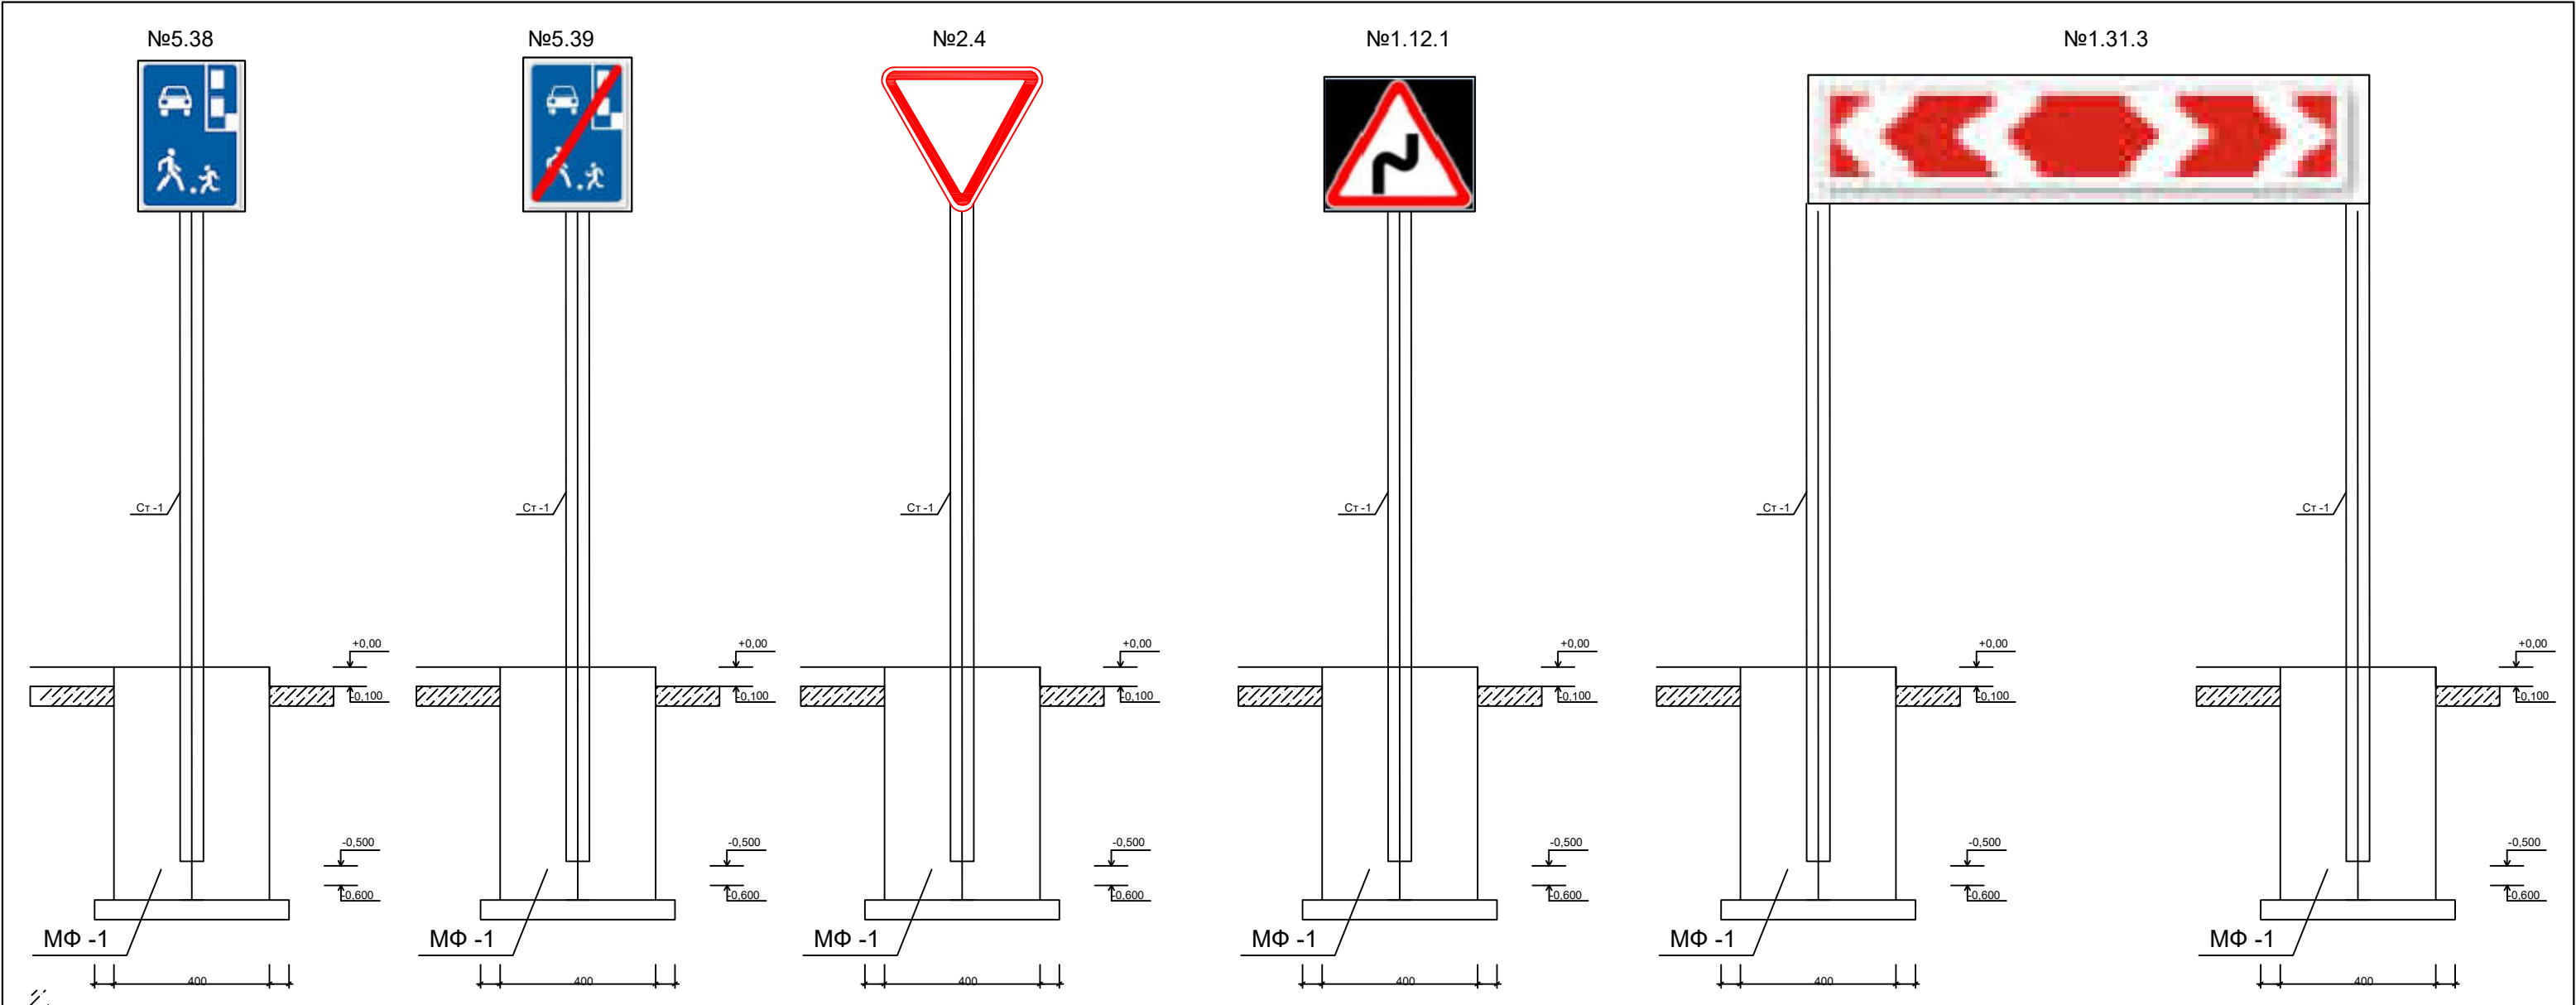



Количество дорожных знаков

№	Номер дорожного знака *	Количество
1	5.38	2
2	5.39	2
3	2.4	3
4	1.31.3	2
5	1.12.1	2
Общее количество		11

Примечание.
1. Все стальные элементы обварить по периметру примыкания по ГОСТ 5264-80 элементов Э-46 Ая
2. Толщину сварный швов принять шей тольщине свариваемых элементов .
3. Стальные элементы окрасить лаком СП-795.

Расход металлических стоек и монолитных фундаментов

		Стойка ст-1	1 шт	13 шт
1	ГОСТ 8645-68	Стойка 80x60x2.5	20.84 кг	270.92 кг
		Фундамент Ф-1		
2	Бетон кл. В15	Бетон кл. В15	0.08 м3	1.04 м3

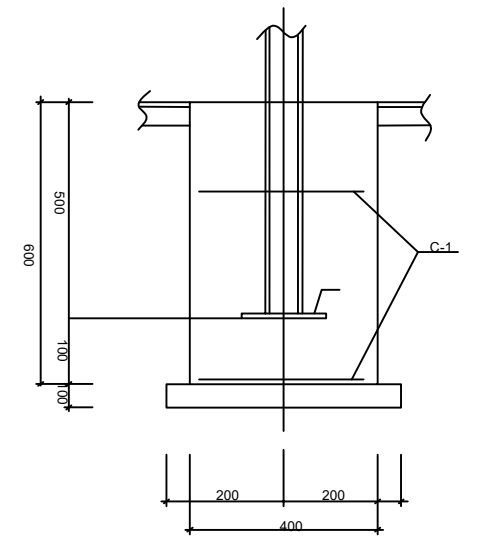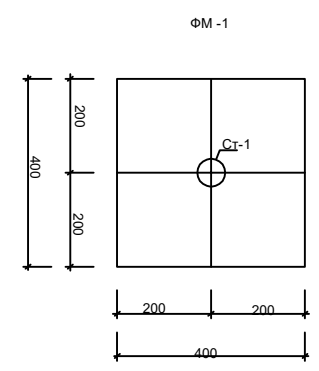

				Янгиариқ туман Сардорлар МФЙ Табиат кўча ва бу кўчани асосий йўл билан боғлайдиган туташ кўчаларга асфальт йўл қопламаси қилиш, булар фуқароларни асосий кириб чиқиш йўллари ҳисобланади. ишчи лойиҳаси			
Лавозими	Исм фамил.	Имзо	Сана	Йўл белгиларини ўрнатиш	Варак	Вараклар	Масштаб
ЛБМ	А.Тулиев						1:100
Лойиҳачи	Бобожонова						
Текширди	Юсупов						
					"Хоразмсувлойиха" МЧЖ Урганч ш. 2026 йил		