


Обмерочный план стен М 1:100

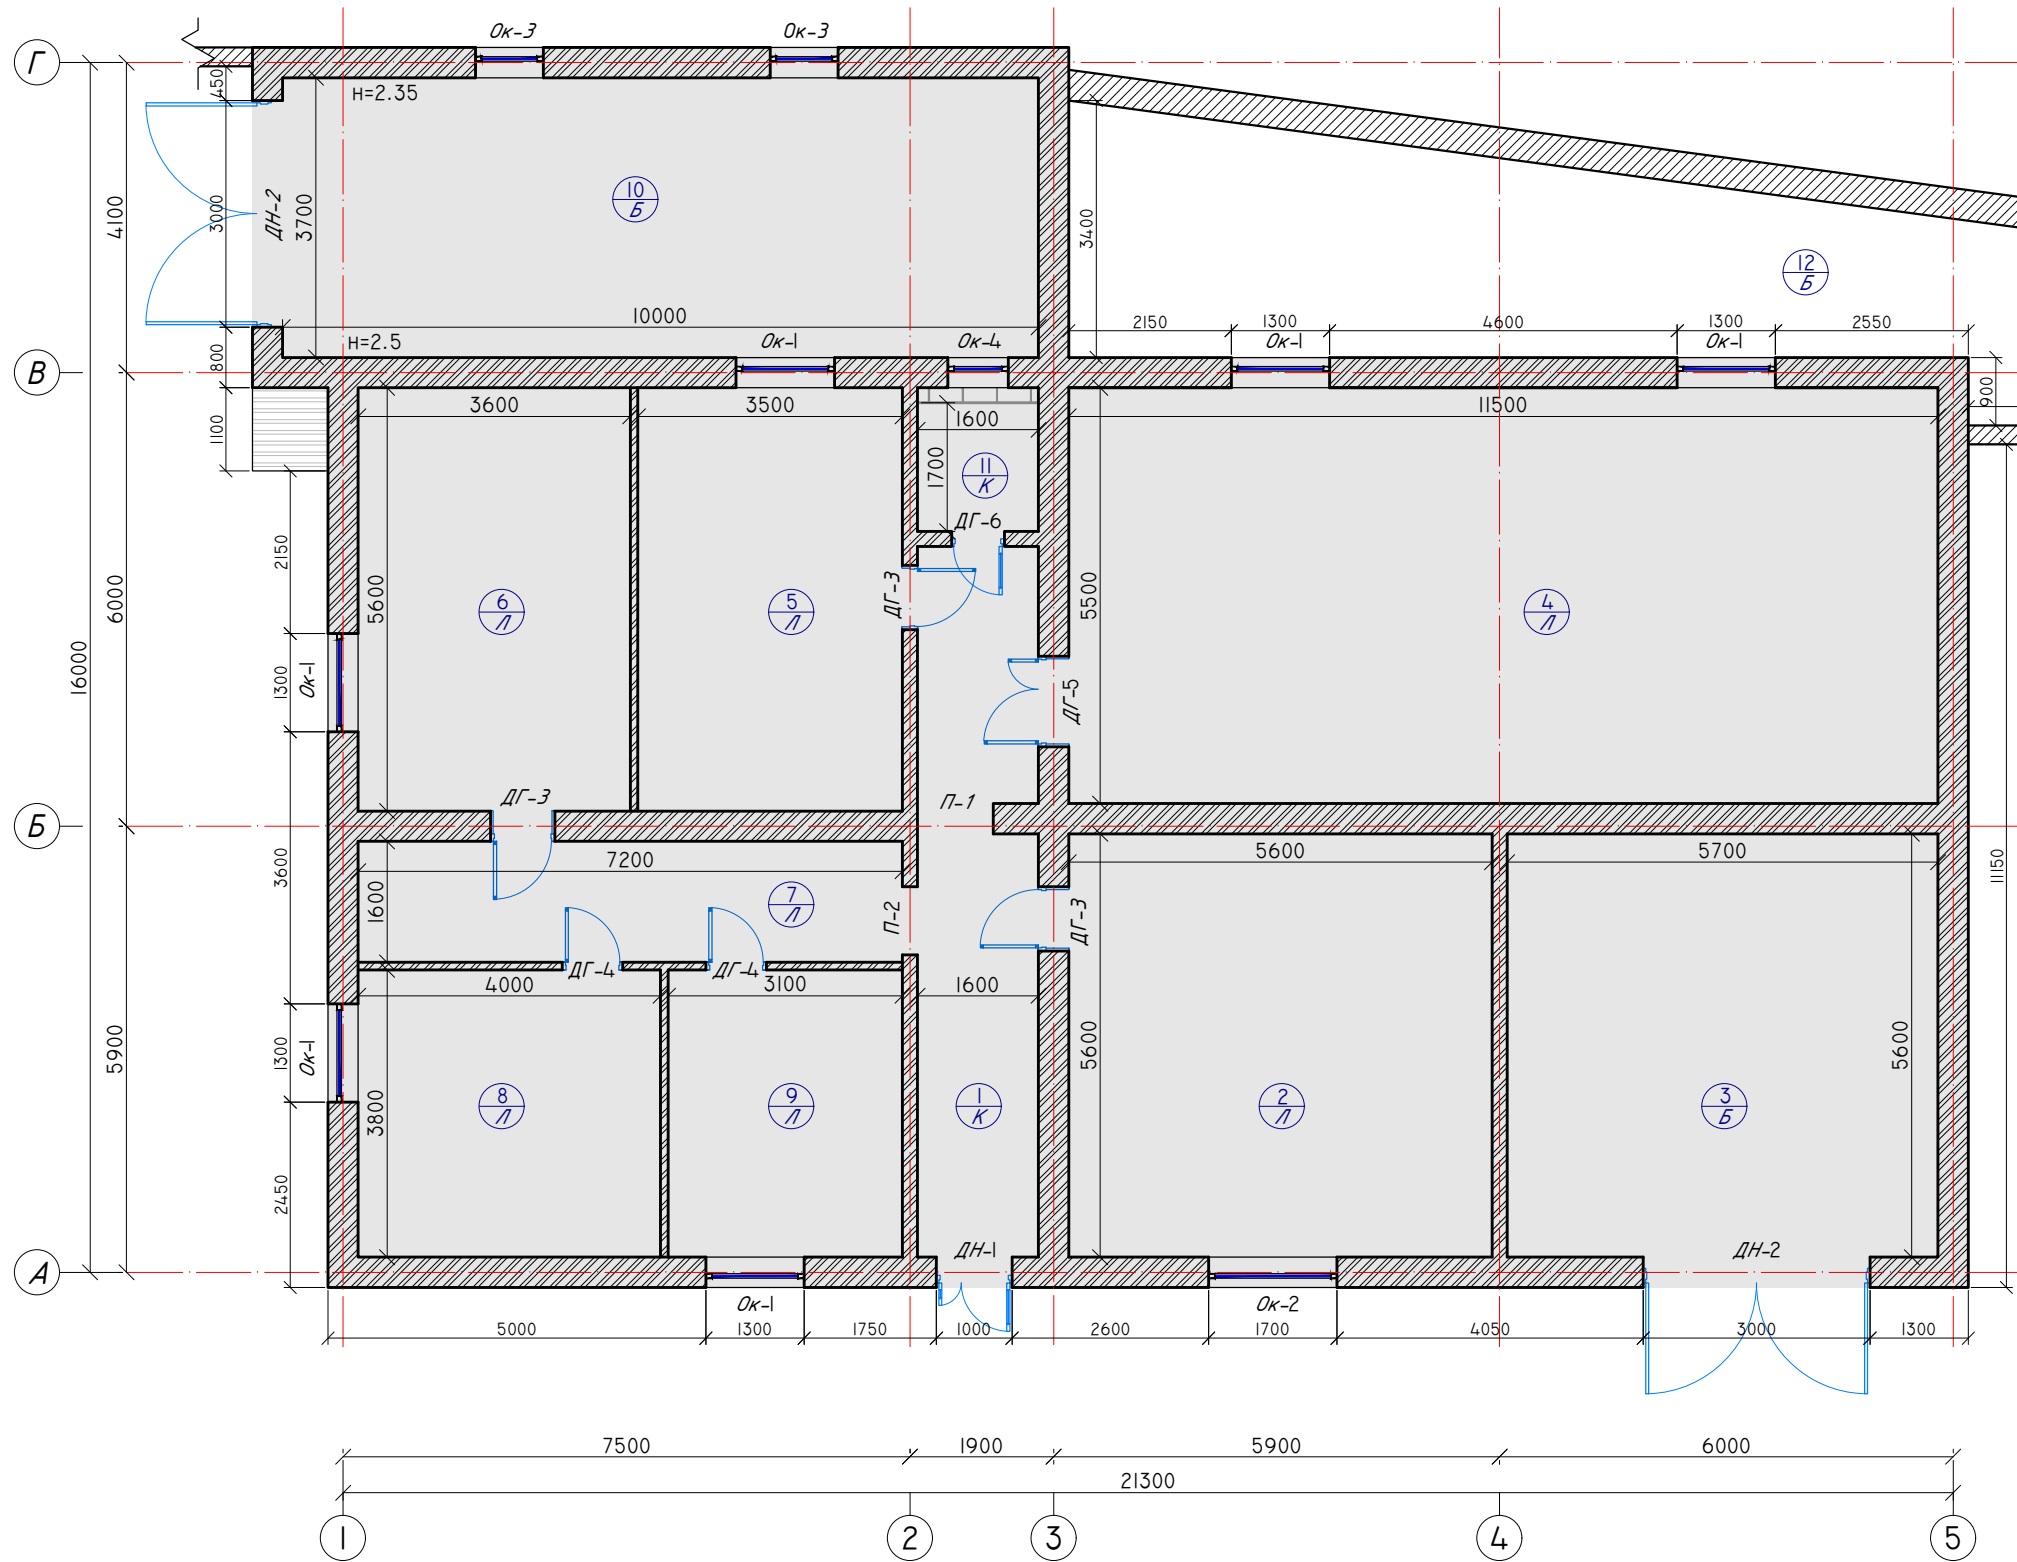

Экспликация помещения

| Номер помеще-ния | Наименование      | Площадь, м <sup>2</sup> |
|------------------|-------------------|-------------------------|
| 1                | Входной коридор   | 14,8                    |
| 2                | Кабинет           | 31,4                    |
| 3                | Гараж 1           | 32                      |
| 4                | Конференц-зал     | 63,2                    |
| 5                | Кабинет           | 19,6                    |
| 6                | Кабинет           | 20,2                    |
| 7                | Коридор           | 11,7                    |
| 8                | Кабинет           | 15,2                    |
| 9                | Кабинет           | 11,8                    |
| 10               | Гараж 2           | 37                      |
| 11               | Санузел           | 2,7                     |
| 12               | Внутренний дворик | 46,3                    |

Спецификация проёмов

| Поз.  | Обозначение | Наименование | Количество |
|-------|-------------|--------------|------------|
| Окна  |             |              |            |
| Ок-1  | Деревянный  | 1300х1400(н) | 6          |
| Ок-2  | Деревянный  | 1700х1400(н) | 1          |
| Ок-3  | Деревянный  | 900х600(н)   | 2          |
| Ок-4  | Деревянный  | 800х500(н)   | 1          |
| Дверь |             |              |            |
| ДН-1  | Алюминиевый | 1000х2000(н) | 1          |
| ДН-2  | Металл      | 3000х3300(н) | 2          |
| ДГ-3  | МДФ         | 850х2000(н)  | 3          |
| ДГ-4  | МДФ         | 800х2000(н)  | 2          |
| ДГ-5  | МДФ         | 1200х2200(н) | 1          |
| ДГ-6  | Алюминиевый | 700х2000(н)  | 1          |
| Проём |             |              |            |
| П-1   |             | 1000х2000(н) | 1          |
| П-2   |             | 900х2000(н)  | 1          |

|            |              |         |      |                                |        |      |
|------------|--------------|---------|------|--------------------------------|--------|------|
|            |              |         |      | АС                             |        |      |
|            |              |         |      | &                              |        |      |
| должность. | Ф.И.О.       | подпись | дата | Блок №1                        | Стадия | Лист |
| Директор   | Илхомов М.   |         |      |                                | РП     | &    |
| Г.И.П.     | Машаритов Б. |         |      |                                |        |      |
| Исполнит.  | Баходиров М. |         |      |                                |        |      |
|            |              |         |      | STANDART<br>ARHITEKTURA LOYIHA |        |      |