


Проектируемый план стен М 1:100

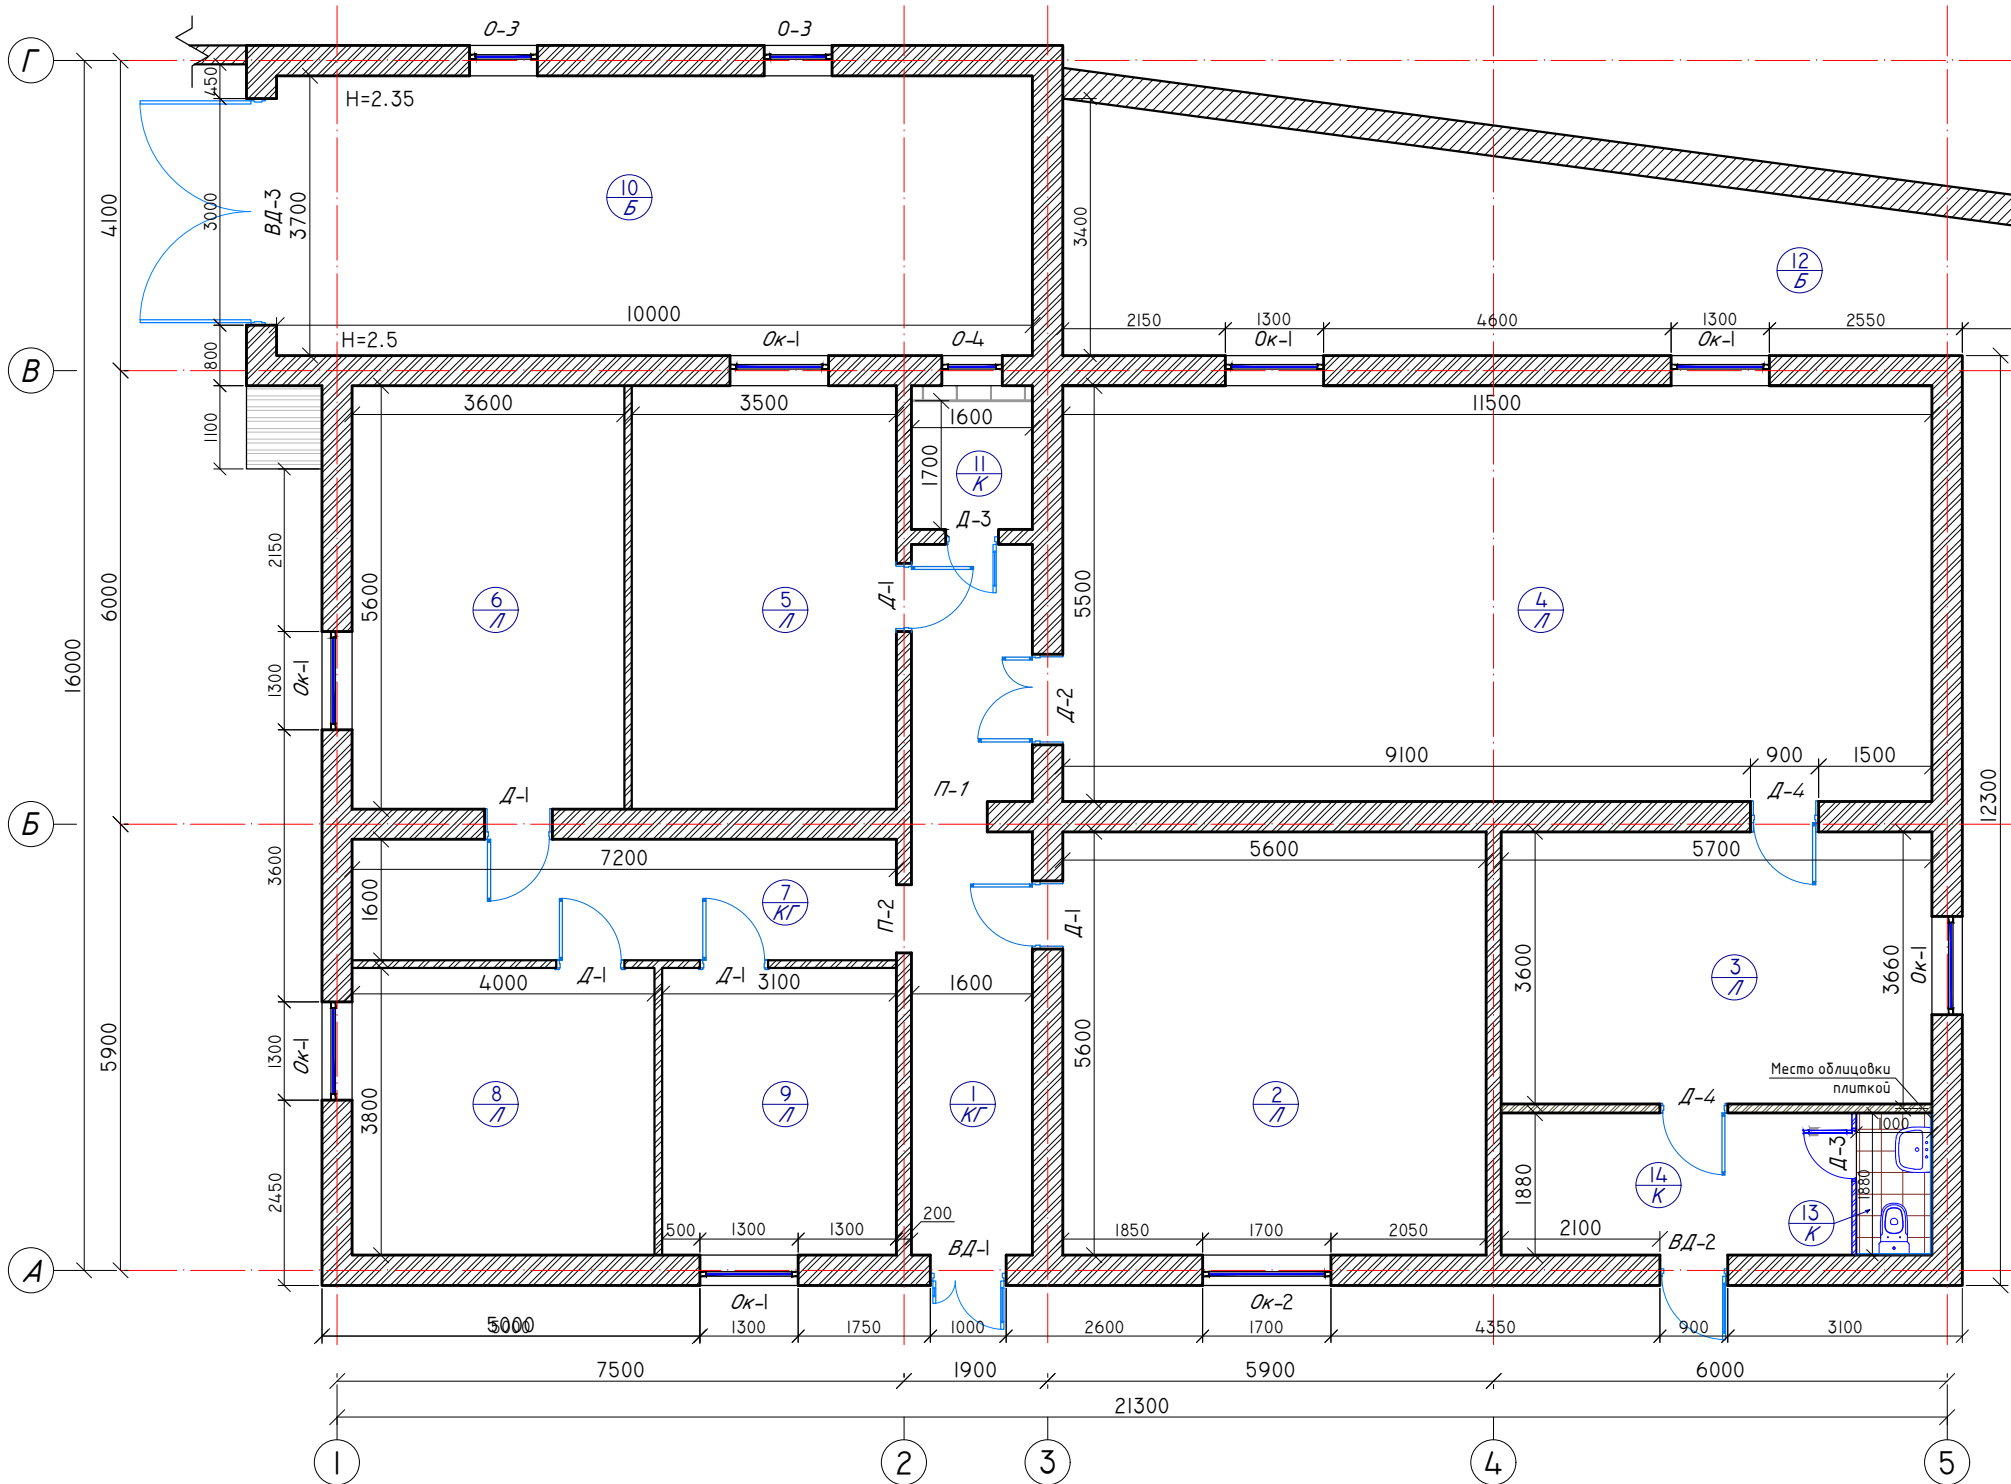

Экспликация помещения

Номер помеще- ния	Наименование	Площадь, м ²
1	Входной коридор	14,8
2	Кабинет	31,4
3	Комната отдыха	20,5
4	Конференц-зал	63,2
5	Кабинет	19,6
6	Кабинет	20,2
7	Коридор	11,7
8	Кабинет	15,2
9	Кабинет	11,8
10	Гараж 2	37
11	Санузел	2,7
12	Внутренний дворик	46,3
13	Туалет	1,88
14	Внутренний дворик	8,7

Спецификация проёмов

Поз.	Обозначение	Наименование	Количество
		Окна	
Ок-1	Деревянный	1300х1400(н)	7
Ок-2	Деревянный	1700х1400(н)	1
Ок-3	Деревянный	900х600(н)	2
Ок-4	Деревянный	800х500(н)	1
		Дверь	
ВД-1	Металл	1000х2000(н)	1
ВД-2	Металл	900х2100(н)	1
ВД-3	Металлическая	3000х2300(н)	1
Д-1	МДФ	900х1900(н)	5
Д-2	МДФ	1200х2100(н)	1
Д-3	Алюминиевый	700х1900(н)	2
Д-4	МДФ	900х2100(н)	2
		Проём	
П-1		1000х2000(н)	1
П-2		900х2000(н)	1

УСЛОВНОЕ ОБОЗНАЧЕНИЕ.

 - номер помещения
 КГ - керамический гранит
 Л - ламинат
 К - плитка
 Б - бетон

								АС
должность.	Ф.И.О.	подпись	дата		&			
Директор	Илхомов М.							
Г.И.П.	Маишаринов Б.			Блок №1	Стадия	Лист	Листов	
Исполнит.	Баходиров М.				РП		&	
					 STANDART ARHITEKTURA LOYIHA			