

Коразм вилояти Кўш
умани хокими ўринб

Александр Д. Матанюков

лояти Қўшқўпир тум
аштириш бошкарма
лиги ўринбосари
Ю. Ибрагимов

А. Ю. Макаров

Қўшқўпир туман Хосиён маҳалласи Мозий, Имом ал Бухорий, Термизий кўчаларига асфалт ётқизиш.

"Кўшкўпиртумани
фойдаланиш корхонаси
директори


Canalt

"Хоразм минтақави
бюртмачи хизм
директор

И.Сапаев

разм вилоти Қўшқў
"Хосиен" МФЙ р

Shavkat Alloxayrov

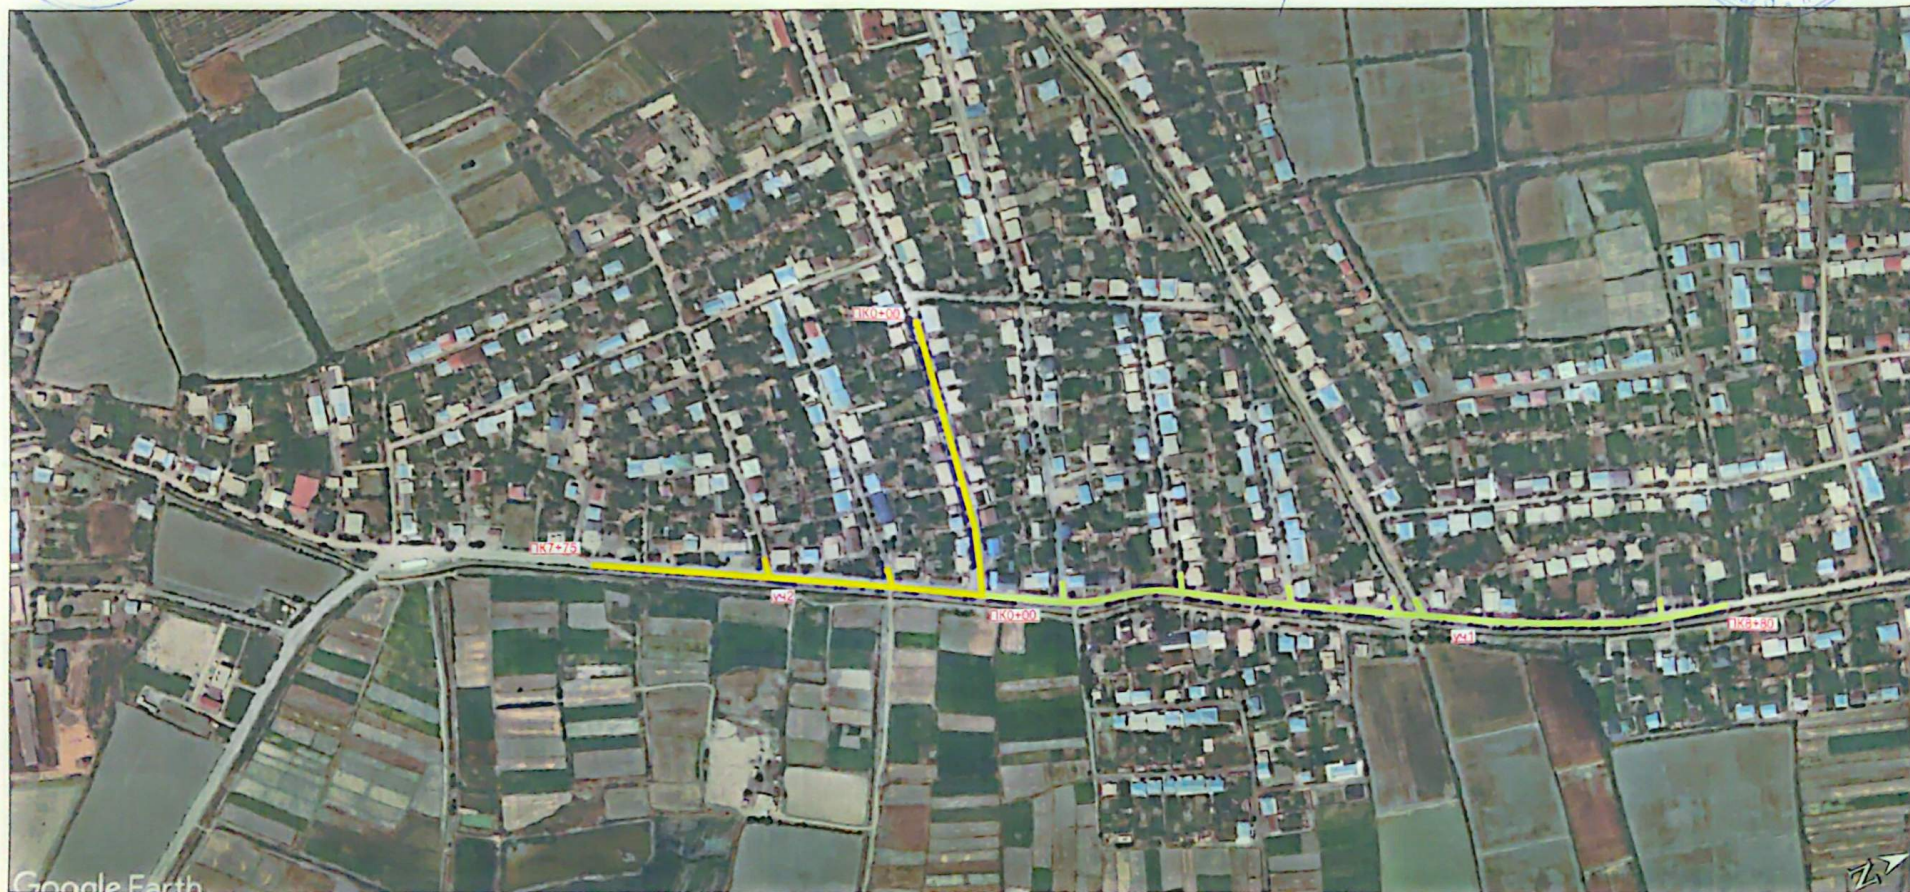

The diagram illustrates a cross-section of a road structure. The top layer is a 5 cm thick asphalt concrete layer, labeled 'II ТИП-Б асфальтобетон қоршамасидан'. Below this is a 15% slope layer, labeled 'Н-11 см чөп-тош асос'. The bottom layer is a 15% slope layer, labeled 'Малжуд эски қоплама профилини материал қушмасдан тиклаш'. The total width of the road is 6.0 m, with 0.5 m on each side. The height of the structure is 0.5 m. The diagram also shows a 5 cm thick layer of 'Йўл ёқасини' (road shoulder) and a 15% slope layer of 'Текисланган түтрөк асос' (levelled subgrade).

Йўл ёқасини Н=5 см қалинлиқда тош-қум аралашмеси билан мустаҳкамланган қасми	Текисланган түтрөк асос	Янги ийиксиз майда донали II ТИП-Б асфальтобетон қоршамасидан t=5 см қоплама ГОСТ 9128 Н-11 см чөп-тош асос Малжуд эски қоплама профилини материал қушмасдан тиклаш
--	-------------------------	---

0.5m 4.5m 0.5m

5cm 15 %

Йўл ёқасини H=5 см қалинлигида тош-қум аралашмаси билан мустаҳкамланган қуюми

Текисланган туپроқ асос

Yangi issiqq mayda donali II TIIP-5 asfaltbeton qorishmasidan t=5 sm qoplama ГОСТ 9128

H=11 sm chiqiq-to'sh asos

Mavjud zotiq qoplama

profilini material qushmasdan tiqlash

Ташаббускор

 Ў.Рахматиллаев

М.Матякубов

