



Хоразм вилояти
Йўл ҳаракати
хавфсизлиги бошқармаси

№ 5214-166a-c536-e195-45f7-7710-5420
Ҳужжат яратилган сана: 2026-10-06
Ариза рақами: 350206827

Ҳужжат берилган: "URGANCH SUV LOYIHA"
MAS'ULIYATI CHEKLANGAN JAMIYAT
СТИР: 308356982

**Автомобиль йўлларини, йўл иншоотларини, темир йўл кесишмаларини, автомобиль йўллари ва кўчалар бўйида жойлашган АЁҚС, АГТКС ва АГҚС (автомобилларга бензин қуйиш, газ тўлдириш ва газ қуйиш) станцияларини қуриш, реконструкция қилиш ва таъмирлаш лойиҳаларини келишишилганлиги бўйича
ХУЛОСА**

22:55 06-10-2026 йил. 56/10/6-8902-сон

Кўриб чиқган ташкилот:	Хоразм вилояти ИИБ ЖХХ ЙХХБ
Якка тартибдаги объектнинг буюртмачиси:	Хоразм вилояти минтақавий йўлларга буюртмачи хизмати ДМ
Лойиҳа ташкилотининг номи:	URGANCH SUV LOYIHA" MAS'ULIYATI CHEKLANGAN JAMIYAT
Якка тартибдаги объектнинг манзили:	Қўшқўпир тумани Незахос маҳалласи Озодлик ва Турон кўчалари
Қурилиш тури:	Жорий таъмирлаш.

Лойиҳани кўриб чиқиш бўйича хулоса: Шаҳарсозлик нормалари ва қоидаларига риоя қилиш, ўз юридик чегара ҳудудидан чиқмаган ҳолда, лойиҳа муаллифлик назоратини амалга ошириш ва ён қўшнилар розилиги олиш шартлари билан.

Изоҳ: Автомобиль йўлларини, йўл иншоотларини, темир йўл кесишмаларини, автомобиль йўллари ва кўчалар бўйида жойлашган АЁҚС, АГТКС ва АГҚС (автомобилларга бензин қуйиш, газ тўлдириш ва газ қуйиш) станцияларини қуриш, реконструкция қилиш ва таъмирлаш лойиҳаларини келишишилганлиги бўйича зтироз билдирилмайди.

SADULLAYEV DONIYOR KAMARBEOVICH

Мазкур ҳужжат Вазирлар Маҳкамасининг 2017 йил 15 сентябрдаги 728-сон қарорига мувофиқ Ягона интерактив давлат хизматлари порталида шакллантирилган электрон ҳужжатнинг нусхаси бўлиб, давлат органлари томонидан ушбу ҳужжатни қабул қилишни рад этишлари қатъиян тақиқланади. Ҳужжат ҳақиқийлигини hero.gov.uz веб-сайтида ҳужжатнинг ноёб рақамини киритиб ёки мобил телефон ёрдамида QR- кодни сканер қилиш орқали текшириш мумкин.

1539



"КЕЛИШИЛДИ"


"Урганчсувлойиха"

МЧЖ директори




А.Тулиев




Қўшқўпир туман Незахос маҳалласи Озодлик ва
Турон кўчаларини асфальт қилиш

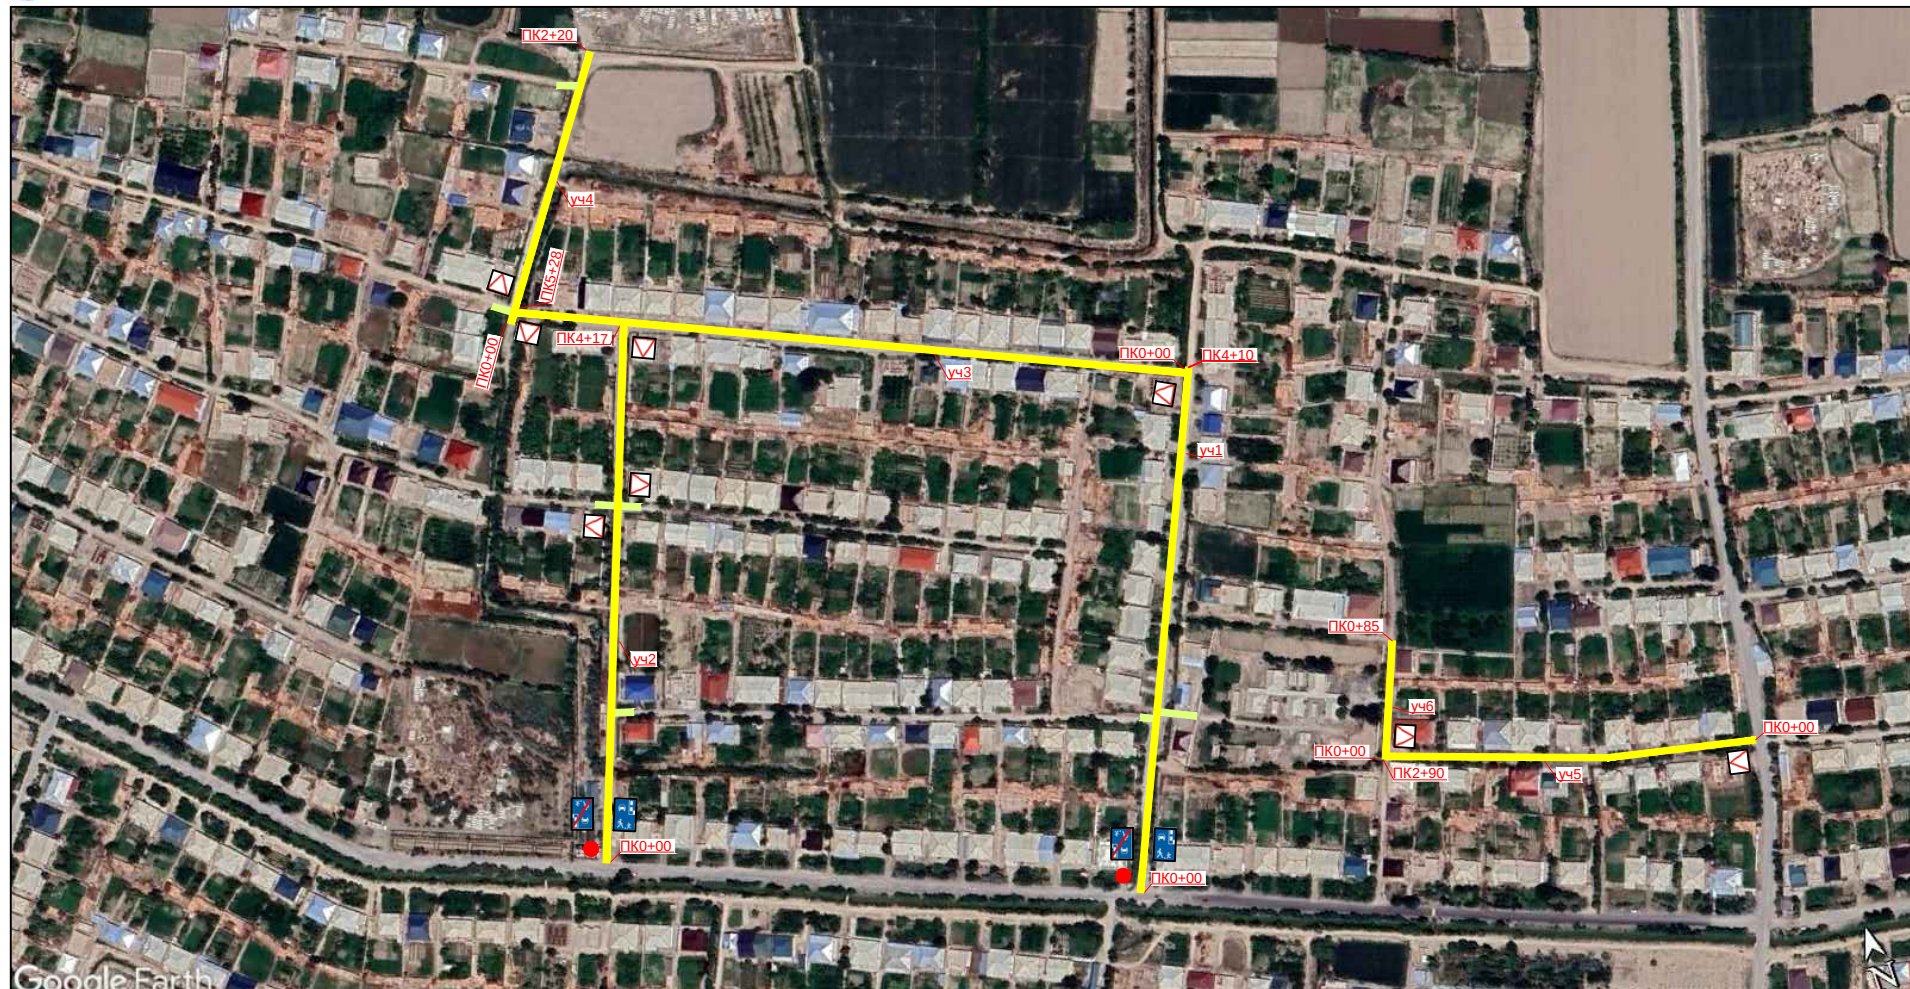

- №2.4 "йўл беринг" йўл белгиси (8 дона)
- №5.38 "Турар-жой даҳаси" йўл белгиси (2 дона)
- №5.39 "Турар-жой даҳаси" йўл белгиси (2 дона)
- Мавжуд йўл белгилари

- Участок №1 Озодлик кучаси ПК 0+00 дан ПК4+10 гача
- Участок №2 Озодлик кучаси ПК 0+00 дан ПК4+17 гача
- Участок №3 Турон кучаси ПК 0+00 дан ПК5+28 гача
- Участок №4 Турон кучаси ПК 0+00 дан ПК2+20 гача
- Участок №5 Озодлик кучаси ПК 0+00 дан ПК2+90 гача
- Участок №6 Озодлик кучаси ПК 0+00 дан ПК0+85 гача

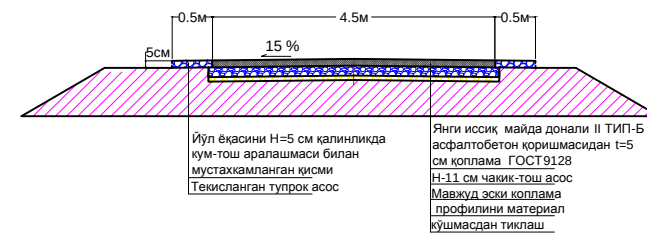

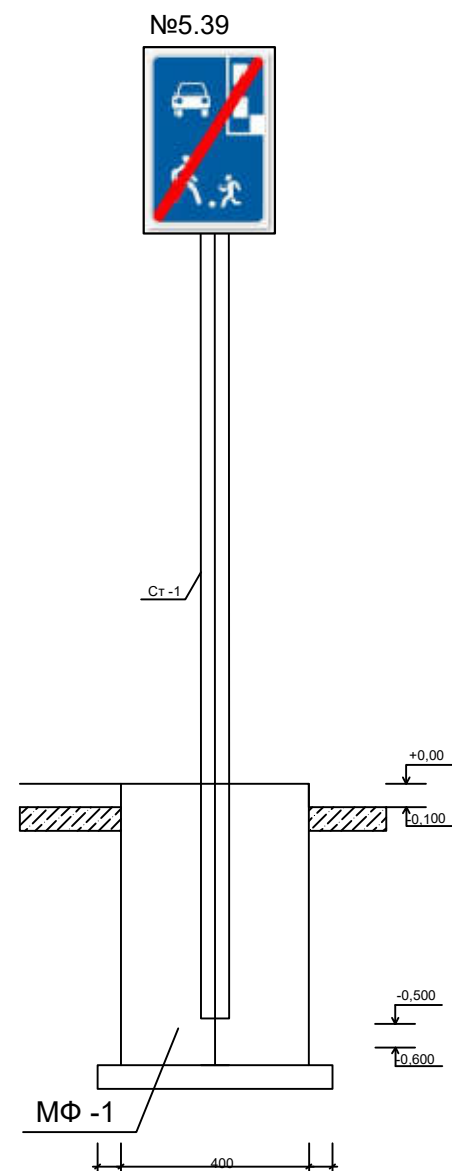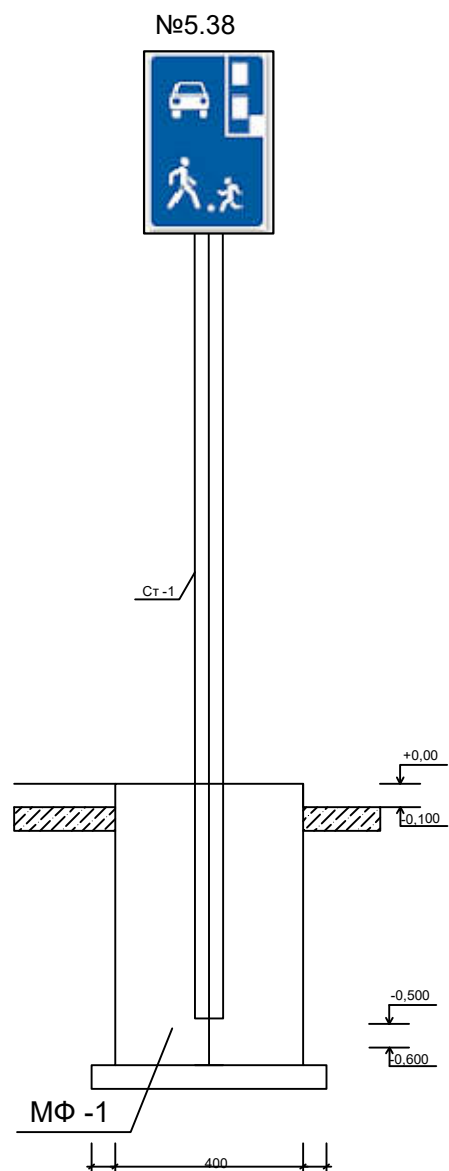
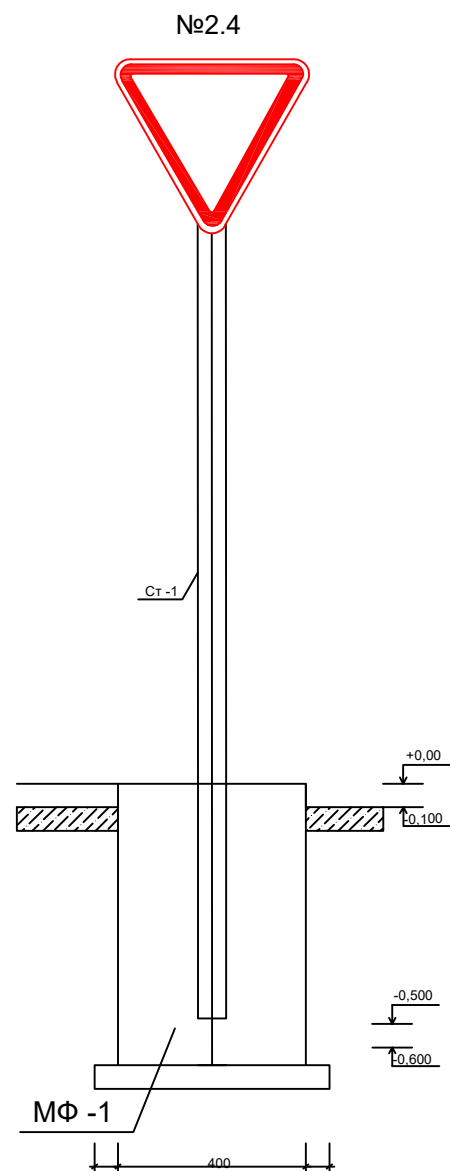


Количество дорожных знаков

№	Номер дорожного знака*	Количество
1	2.4	8
2	5.38	2
3	5.39	2
4		
5		
Общее количество		12

Расход металлических стоек и монолитных фундаментов

		Стойка ст-1	1 шт	12 шт
1	ГОСТ 8645-68	Стойка 80x60x2.5	20.84 кг	250.08 кг
		Фундамент Ф-1		
2	Бетон кл. В15	Бетон кл. В15	0.08 м3	0.96 м3

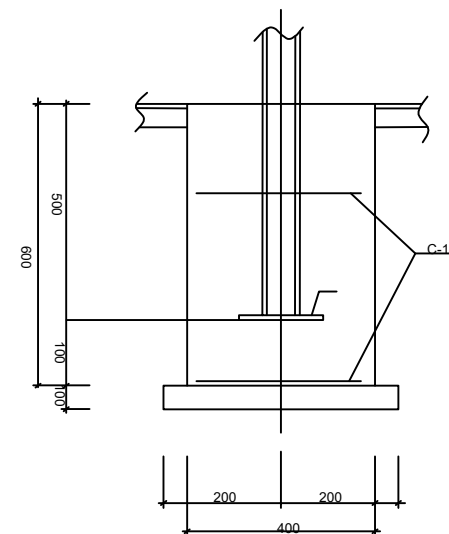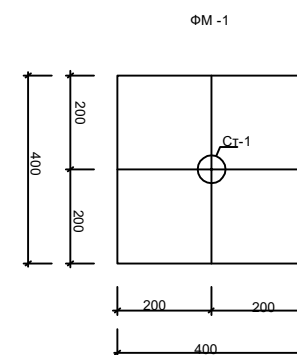

				Кўшкўпир тумани Незахос маҳалласи Озодлик ва Турон кўчаларини асфалт қилиш, ишчи лойиҳаси			
Лавозими	Исм фамил.	Имзо	Сана	Йўл белгиларини ўрнатиш	Варак	Вараклар	Масштаб
ЛБМ	Матякубов						1:100
Лойиҳачи	Эркаев						
Текширди	А.Саидов						
					"Урганч сув лойиҳа" МЧЖ Урганч ш. 2026 йил		