O'ZBEKISTON RESPUBLIKASI
QURILISH VA UY-JOY KOMMUNAL
XO'JALIGI VAZIRLIGI

BOSH LOYIHA INSTITUTI
DAVLAT MUASSASASI

МИНИСТЕРСТВО СТРОИТЕЛЬСТВА
И ЖИЛИЩНО-КОММУНАЛЬНОГО
ХОЗЯЙСТВА РЕСПУБЛИКИ
УЗБЕКИСТАН

ГОСУДАРСТВЕННОЕ УЧРЕЖДЕНИЕ
ГОЛОВНОЙ ПРОЕКТНЫЙ ИНСТИТУТ

**"QISHLOQ QURILISH LOYIHA" DM**

**100128, Toshkent sh. A.Qodiriy, 7. Tel: (+99871) 241-64-82, e-mail:QQL.uz@exat.uz, QQL.uz@yandex.ru**

BUYURTMACHI: "YAGONA BUYURTMACHI XIZMATI
INJINIRING KOMPANIYASI" DAVLAT MUASSASASI

# Andijon viloyati Shaxrixon tumani Vaxim MFY, Vaxim ko'chasi, 20-uy ″ 60-sonli umumta'lim maktabi" rekonstruksiya qilish hamda 660 o'rinli o'quv binosi qurilishi

# ALBOM

## NOGIRONLIGI BO'LGAN SHAXSLARNING QULAY VA TO'SIQSIZ HARAKATLANISHI UCHUN SHAROITLAR YARATISH BO'YICHA LOYIHA

**"QISHLOQQURILISHLOYIHA"**
**DM Bosh direktori:** **I.S.Ahmedov**

**Loyiha bosh muhandisi:** **S.Xuseynov**

Toshkent -2026yil

ВЕДОМОСТЬ ОСНОВНЫХ КОМПЛЕКТОВ РАБОЧИХ ЧЕРТЕЖЕЙ

| Лист | Наименование | Примечание |
|---|---|---|
| ТХ | Технология производства | |
| АР | Архитектурные решения | |
| КЖ | Конструкции железобетонные | |
| ОВ | Отопление и вентиляция | |
| ВК | Водопровод и канализация | |
| ЭМ | Электротехническая часть | |
| СС | Системы связи | |
| ОС | Охранно- пожарная сигнализация | |

Ведомость рабочих чертежей основного комплекта марки АР (начало)

| Лист | Наименование листа | Примечание |
|---|---|---|
| 1 | Общие данные | |
| 2 | Автопарковки для лиц с ограниченными возможностями | |
| 3 | Схема движения 1-этажа для слабовидящих | |
| 4 | Схема движения 2-этажа для слабовидящих | |
| 5 | Схема движения 3-этажа для слабовидящих | |
| 6 | Схема движения 4-этажа для слабовидящих | |
| 7 | Внутренные двери,План лестницы,спецификация материалов 1 | |
| 7* | Внутренные двери 2,План лестницы 2 | |
| 8 | Список специального оборудования для туалета ,спецификация материалов 1 | |

ВЕДОМОСТЬ ССЫЛОЧНЫХ И ПРИЛАГАЕМЫХ ДОКУМЕНТОВ

| Обозначение | Наименование | Примечание |
|---|---|---|
| РСТ Уз 729-96 | Внутренные двери для жилых и | |
| | общественных зданий. | по типу |
| 2.244.1 в. 6, 7 | Детали полов общественных зданий. | по типу |
| ШНК 2.01.02-04 | Пожарная безопасность зданий и сооружений | |

## Объемно-планировочные показатели

| № | Наименование | Ед. изм. м2 | Площадь |
|---|---|---|---|
| 1 | Строительный объем | м3 | 7 792.7 |
| 2 | Общая площадь | м2 | 1 969.5 |
| 3 | Площадь застройки | м2 | 586.7 |
| | | | |

Проект соответствует требованиям технологических , санитарно -гигиенических , противопожарных и других норм , действующих на территории Республики Узбекистан и обеспечивает безопасную для жизни и здоровья эксплуатацию объекта при соблюдении предусмотренных рабочими чертежами мероприятий.

Главный инженер проекта _____S.Xuseynov

## Nogironligi bo'lgan shaxslar uchun tibbiy xizmat ko'rsatish muassasalarida qulay va to'siqsiz sharoit yaratish bo'yicha qaydnoma

1. Eshitishda nuqsoni borlar uchun displey;
2. Chaqiruv tugmasi;
3. Vizual yuguruvchi ma'lumotli displey;
4. Ogohlantiruvchi taktil qoplama;
5. Nogironlar aravachasi uchun bamper;
6. Sirpanmaydigan pol qoplamasi;
7. Taktil piktogramma;
8. Devorga mahkamlanadigan tutqich;
9. Tutqichlarda Brayl alifbosidagi taktil ma'lumot;
10. Ma'lumot beruvchi displey;
11. Urilishdan himoya qoplamasi.

## Nogironligi bo'lgan shaxslar uchun zinalardan foydalanishda qulay va to'siqsiz sharoit yaratish bo'yicha qaydnoma

1. Harakat yo'nalishini maxsus taktil belgi;
2. Zina tutqichi;
3. Zinaga chiqish ogohlantiruvchi taktil qoplama;
4. Zina usti ogohlantiruvchi taktil qoplamasi;
5. Zina marshi;
6. Himoya to'siq;
7. Tutqichlarda Brayl alifbosidagi taktil ma'lumot;
8. Sirpanmaydigan pol qoplamasi.

## *Nogironligi bo'lgan shaxslar uchun yo'laklardan foydalanishda qulay va to'siqsiz sharoit yaratish bo'yicha qaydnoma*

1. Sirpanmaydigan pol qoplamasi;
2. Devorga mahkamlanadigan tutqich;
3. Yordamga chaqiruv tugmasi;
4. Nogironlar xojatxonasi uchun taktil piktogramma;
5. Xona to'g'risida ma'lumot olish taxtasi;
6. Yong'indan xabar berish SOS tugmasi;
7. Ogohlantiruvchi taktil qoplama;
8. Yo'naltiruvchi taktil qoplama.


## Nogironligi bo'lgan shaxslar uchun tibbiy xizmat ko'rsatish bo'yicha umumiy ko'rsatma:


-Zinapoyalar nogironlarning harakatlanishiga to'sqinlik qilganligi sababli, imkoniyati
cheklangan kishilarga kerakli qulayliklar yaratish nuqtai nazaridan panduslar
o'rnatiladi. Faqat zinapoyalar o'rnatilishi mumkin bo'lgan joylarda, bu zinapoyalar har ikki tomondan tutqichlar bilan jihozlanadi;
-Zinapoya pog'onasining maksimal balandligi 15 sm dan oshmasligi kerak;
-Zinapoyaning vertikal va gorizontal yuzasi har xil rangda bo'lishi kerak. Har bir pog'onaning cheti, kengligi 2.5 sm bo'lgan sirpanishdan va yiqilishdan himoyalovchi tasma bilan o'ralgan bo'lib, bu tasma tashqariga bo'rtmagan va pog'ona yuzasi bilan tasma bilan o'ralgan bo'lib, bu tasma tashqariga bo'rtmagan va pog'ona yuzasi bilan bir tekis o'rnatilgan bo'lishi kerak;
-DIN 18024 standartiga ko'ra, pog'onalar soni 3 tagacha bo"lgan zinapoyalarning har bir pog'onasi, pog'onalarining soni 3 tadan ko'p bo'lgan zinapoyalarning esa, birinchi va oxirgi pog'onasi sirpanishni oldini oladigan tasma bilan o'ralgan bo'lishi kerak;
-Ko'rish qobiliyati ojiz bo'lgan odamlar uchun zinapoyalarni topib, ulardan foydalanishi uchun, zinapoyalarning qismlari taktil materiallardan tayyorlangan bo'lishi va bu tur odamlar, zinapoyaga yaqinlashganini sezishi lozim. Seziluvchi yuzaning kengligi kamida 60 sm bo'lib, rang va teksturasi nuqtai nazaridan har xil rangda va g'adir-budir bo'lishi kerak;

-Nishablik nogironlar aravachasi foydalanuvchilari va hassa bilan harakatlanuvchi odamlar uchun qulay va xavfsiz o'tishni ta'minlashi kerak;
-Uzunligi 10 m gacha bo'lgan panduslarning maksimal qiyaligi 8%dan oshmasligi kerak, 10 m dan uzun bo'lgan panduslarning qiyaligi 6%dan oshmasligi kerak;
-Panduslarning yuzasi qalin, mustahkam, sirpanmaydigan va biroz g'adir-budur material bilan qoplangan bo'lishi kerak. Yuzadagi g'adir-budirlarning balandligi 2 sm dan ortiq bo'lmasligi kerak;
-20 sm dan ortiq balandlikdagi farqni kesib o'tishi uchun, pandus bir yoki ikkila tomondan tutqichlar bilan jihozlanishi kerak;
-Nogironlar aravachasidan foydalanadigan imkoniyati cheklangan kishilar uchun pandusning himoyalanmagan tomonlarida kamida 5 sm balandlikda bo'lgan himoyalovchi bordyurlar o'rnatilgan bo'lishi lozim.

| | | | | | | | |
|---|---|---|---|---|---|---|---|
| | | | | | | Shartnoma | |
| | | | | | | Andijon viloyati Shahrixon tumani Vaxim MFY,Vaxim ko'chasi, 20-uy "60-sonli umumta'lim maktabi" rekonstruksiya qilish hamda 660 o'rinli o'quv binosi qurilishi. | |
| O'zg. | Miqdor | Varaq | Nhujj. | Imzo | Sana | | |
| ГИП | | Xuseynov.S | | | | 660 o'rnli o'quv binosi | Bosqich: IL; Varaq: 1; Varaqlar: 8 |
| ГАП | | Ismoilova M. | | | | | |
| Разраб . | | Akbarov.A | | | | | |
| | | | | | | Общие данные | "QISHLOQ QURILISH LOYIHA" DM Andijon.2026 |

# *Imkoniyati cheklangan shaxslar uchun avtoturargoh*

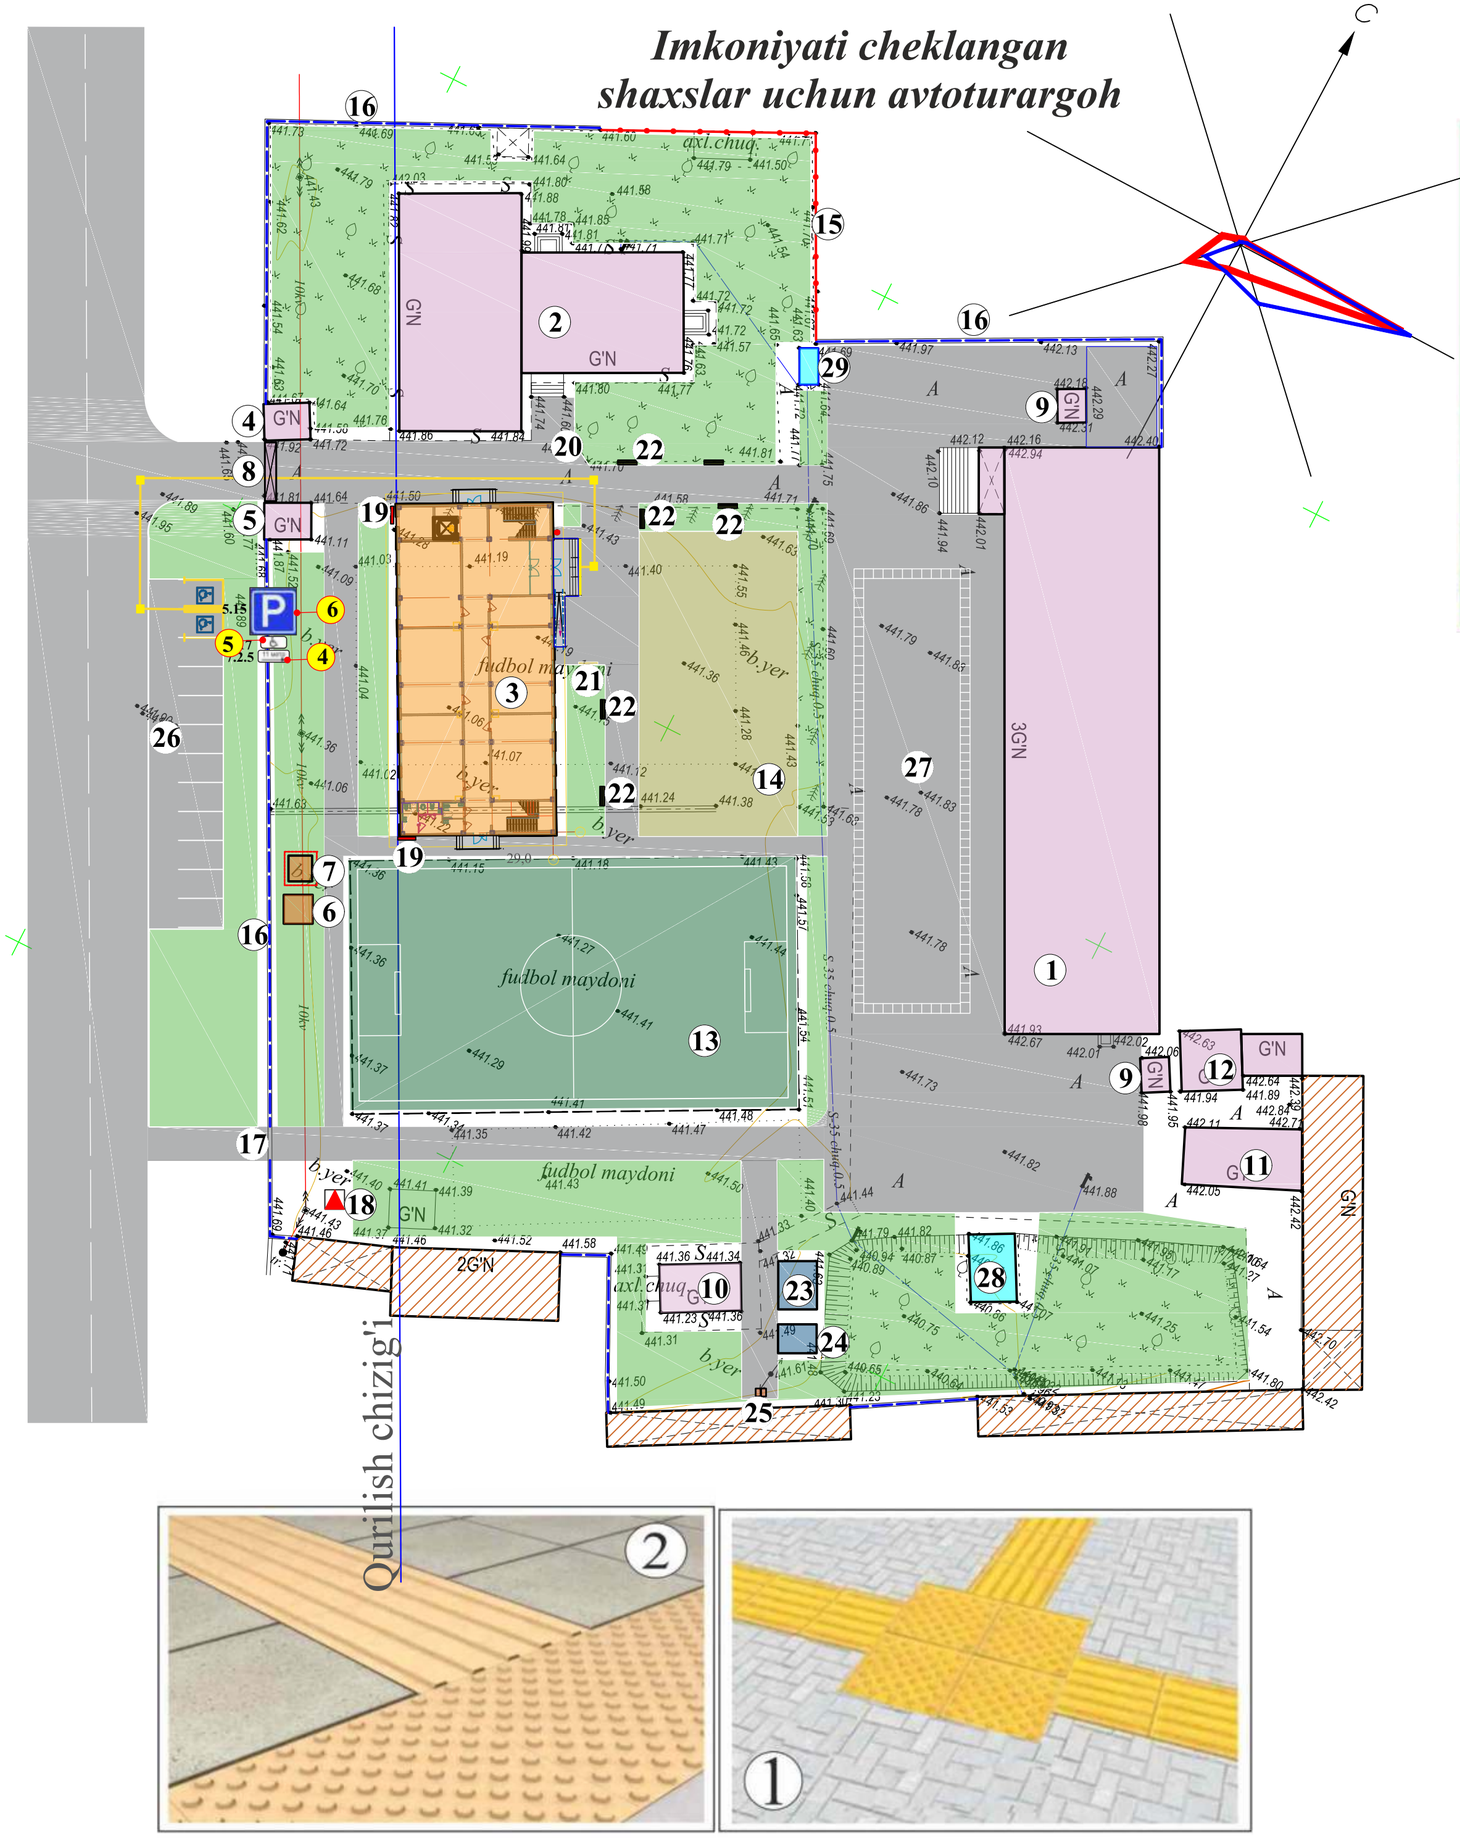

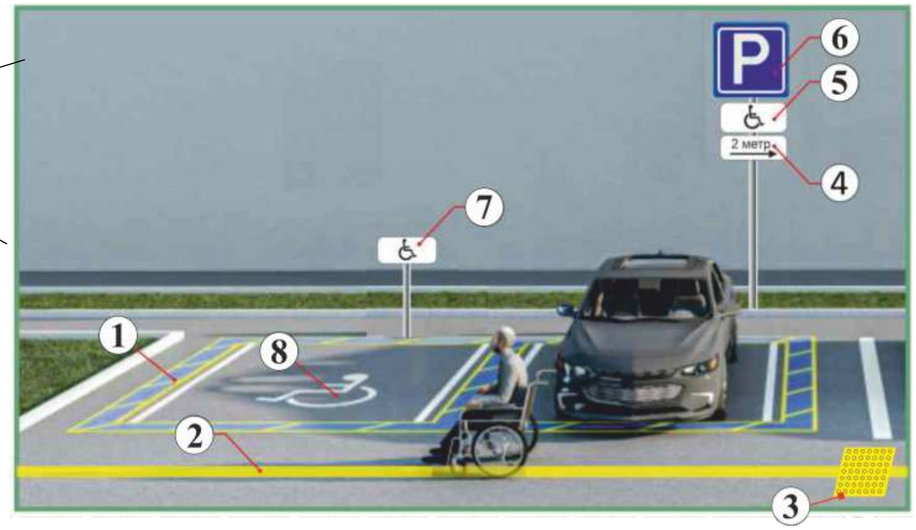
| | | | |
|---|---|---|---|
| 1 | Ногиронлиги бўлган шахслар учун махсус автотурагоҳни ажратиш учун трафаретлар | 5m2- 2дона | |
| 2 | Ногиронлиги бўлган шахснинг харакат йуналишини курсатувчи тактил коплама (йуналтирувчи) | 0,3 x 85 = 25,5m3 | |
| 3 | Ногиронлиги бўлган шахснинг харакат йуналишини курсатувчи тактил коплама (огохлантирувчи) | 0,09 x 16dona = 1,44m3 | |
| 4 | 7.2.5 “таъсир оралиғи” қўшимча ахборот белгиси | 1 дона | 2 метр |
| 5 | 7.17 - “Ногиронлар” қўшимча ахборот белгиси | 1 дона | |
| 6 | 5.15 - “Ногиронлар учун тўхташ жойи” тўхташ белгиси | 1 дона | |
| 7 | Чеклов устуни | 1 дона | |
| 8 | 1.24 - ётиқ чизиқлар | 2 дона | |








| | | | | | | | |
|---|---|---|---|---|---|---|---|
| | | | | | | Shifr: | BR |
| | | | | | | Andijon viloyati Shaxrixon tumani Vaxim MFY, Vaxim ko'chasi, 20-uy ″ 60-sonli umumta'lim maktabi" rekonstruksiya qilish hamda 660 o'rinli o'quv binosi qurilishi | |
| O'zg | Soni | Varoq | Xujjat n | Imzo | Sana | | |
| | | | | | | | Bosqich / Varoq / Varoqlar |
| LBM | | Xuseynov S | | | | | BR / 1 / |
| LBA | | Ismoilova M | | | | | |
| Bajardi | | Ismoilova M | | | | **Imkoniyati cheklangan shaxslar uchun avtoturargoh** | DM "QISHLOQQURILISHLOYIHA" Andijon filfali |


# Схема движения 1-этажа для слабовидящих

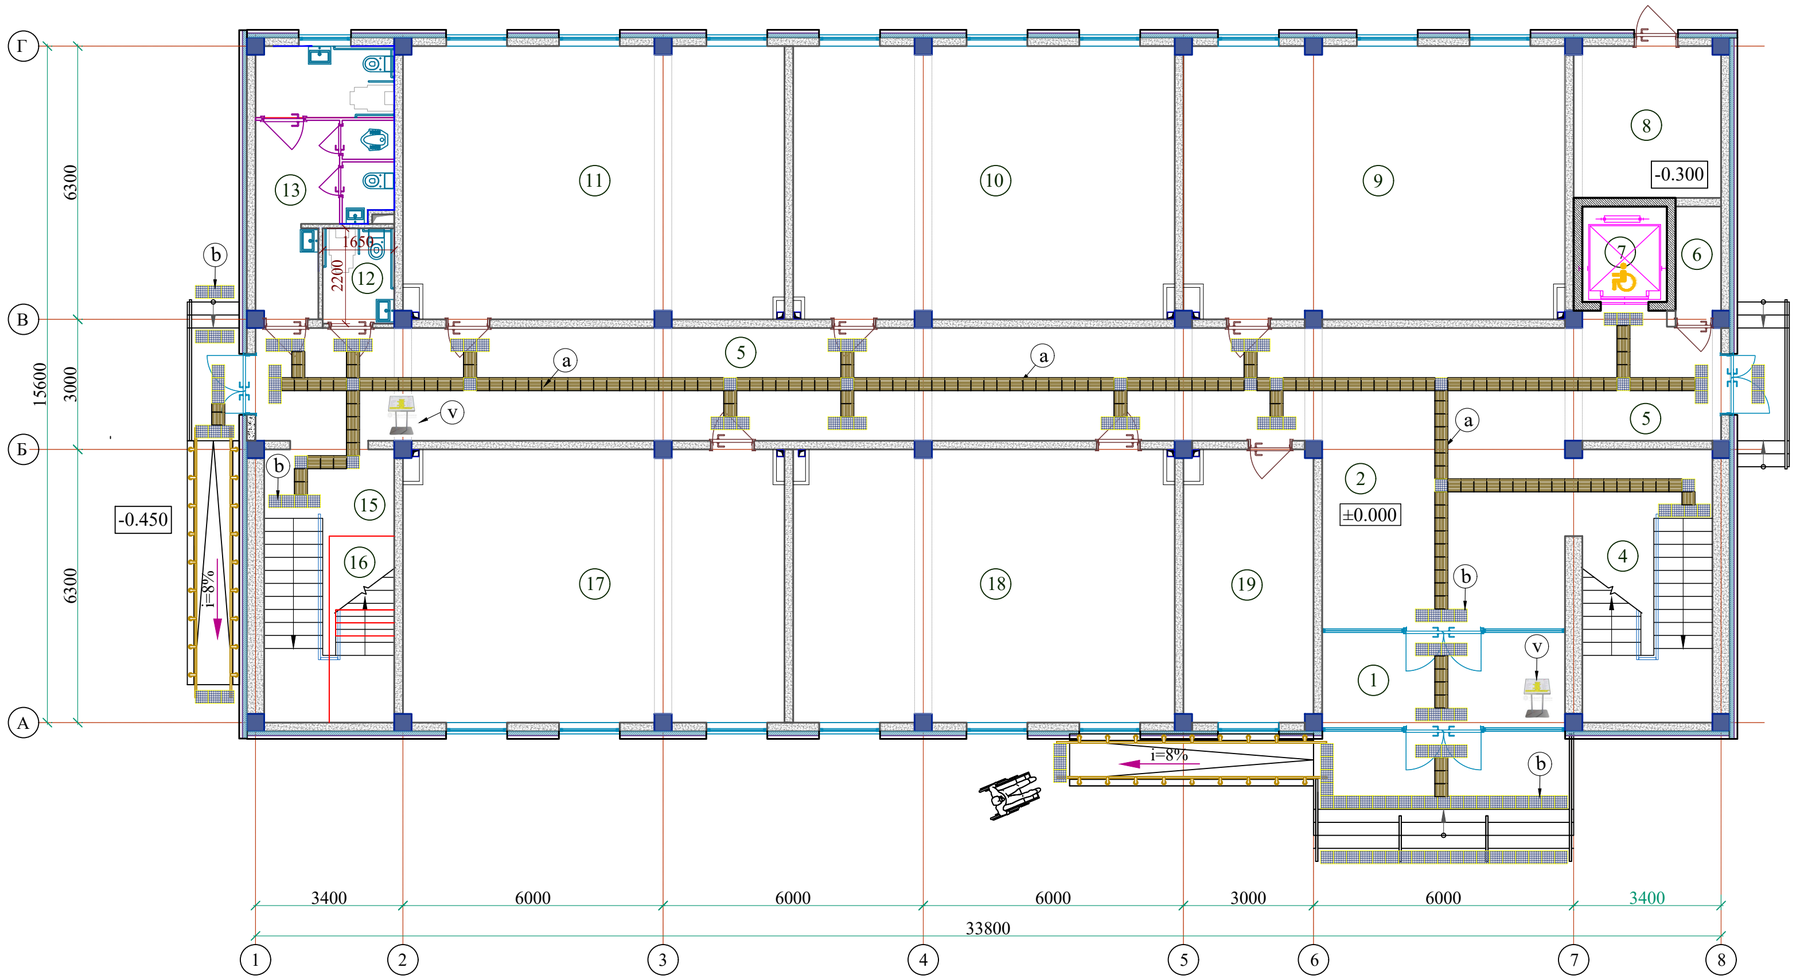


## ЭКСПЛИКАЦИЯ ПОМЕЩЕНИЙ (продолжение)

| Номер пом. | Наименование | Площадь м² | Номер пом. | Наименование | Площадь м² |
|---|---|---|---|---|---|
| | 1-этаж | | | | |
| 1 | Тамбур | 12.32 | 11 | Учебный класс №3 (на 30 мест) | 55.20 |
| 2 | Вестибюль | 38.86 | 12 | Санузел для маломобильных (м) | 3.63 |
| 3 | Щитовая | 3.22 | 13 | Санитарный узел (для девочек) | 10.56 |
| 4 | Лестничная клетка №1 | 18.90 | 14 | Санузел для маломобильных (жен) | 5.24 |
| 5 | Коридор | 73.32 | 15 | Лестничная клетка №2 | 18.90 |
| 6 | Коммутаторная | 2.76 | 16 | Кладовая инвентаря | 3.22 |
| 7 | Лифт (подемник) | 5.15 | 17 | Учебный класс №4 (на 30 мест) | 55.20 |
| 8 | Узел ввода, насосная | 12.50 | 18 | Учебный класс №5 (на 30 мест) | 55.28 |
| 9 | Учебный класс №1 (на 30 мест) | 55.20 | 19 | Учительская | 18.74 |
| 10 | Учебный класс №2 (на 30 мест) | 55.28 | | | |
| | | | | | |

### Условные обозначения

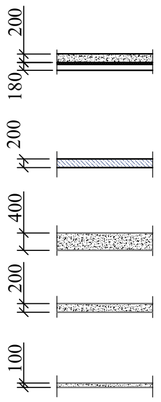


-Стена из ячеистобетонных блоков автоклавного твердения толщ. 200 мм., утепленная минераловатными плитами толщиной 100 мм, с металлическим каркасом и облицовкой минерально-композитными панелями (МКП).


- Стена из монолита толщиной 200 мм

- Стены из ячеистобетонных блоков автоклавного твердения толщ. 400 мм.

- Стены из ячеистобетонных блоков автоклавного твердения толщ. 200 мм.

- Перегородка из ячеистобетонных блоков автоклавного твердения толщиной 100 мм

## Условные обозначение М 1:50

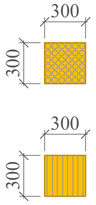



-Плитка тактильная предупреждающая напольная из ПУ 300х300 на самоклеющей основе

-Плитка тактильная направляющая напольная из ПУ 300х300 на самоклеющей основе

| | | | | | | | |
|---|---|---|---|---|---|---|---|
| | | | | | | Shartnoma | |
| | | | | | | Andijon viloyati Shahrixon tumani Vaxim MFY,Vaxim ko'chasi, 20-uy "60-sonli umumta'lim maktabi" rekonstruksiya qilish hamda 660 o'rinli o'quv binosi qurilishi. | |
| O'zg. | Miqdor | Varaq | Nhujj. | Imzo | Sana | | |
| ГИП | | Xuseynov.S | | | | 660 o'rnli o'quv binosi | Bosqich: IL; Varaq: 3; Varaqlar: 8 |
| ГАП | | Ismoilova M. | | | | | |
| Разраб. | | Akbarov.A | | | | Схема движения 1-этажа для слабовидящих | "QISHLOQ QURILISH LOYIHA" DM Andijon.2026 |


Взам.инв.N | Подпись и дата | Инв.N подл.

Схема движения 2-этажа для слабовидящих

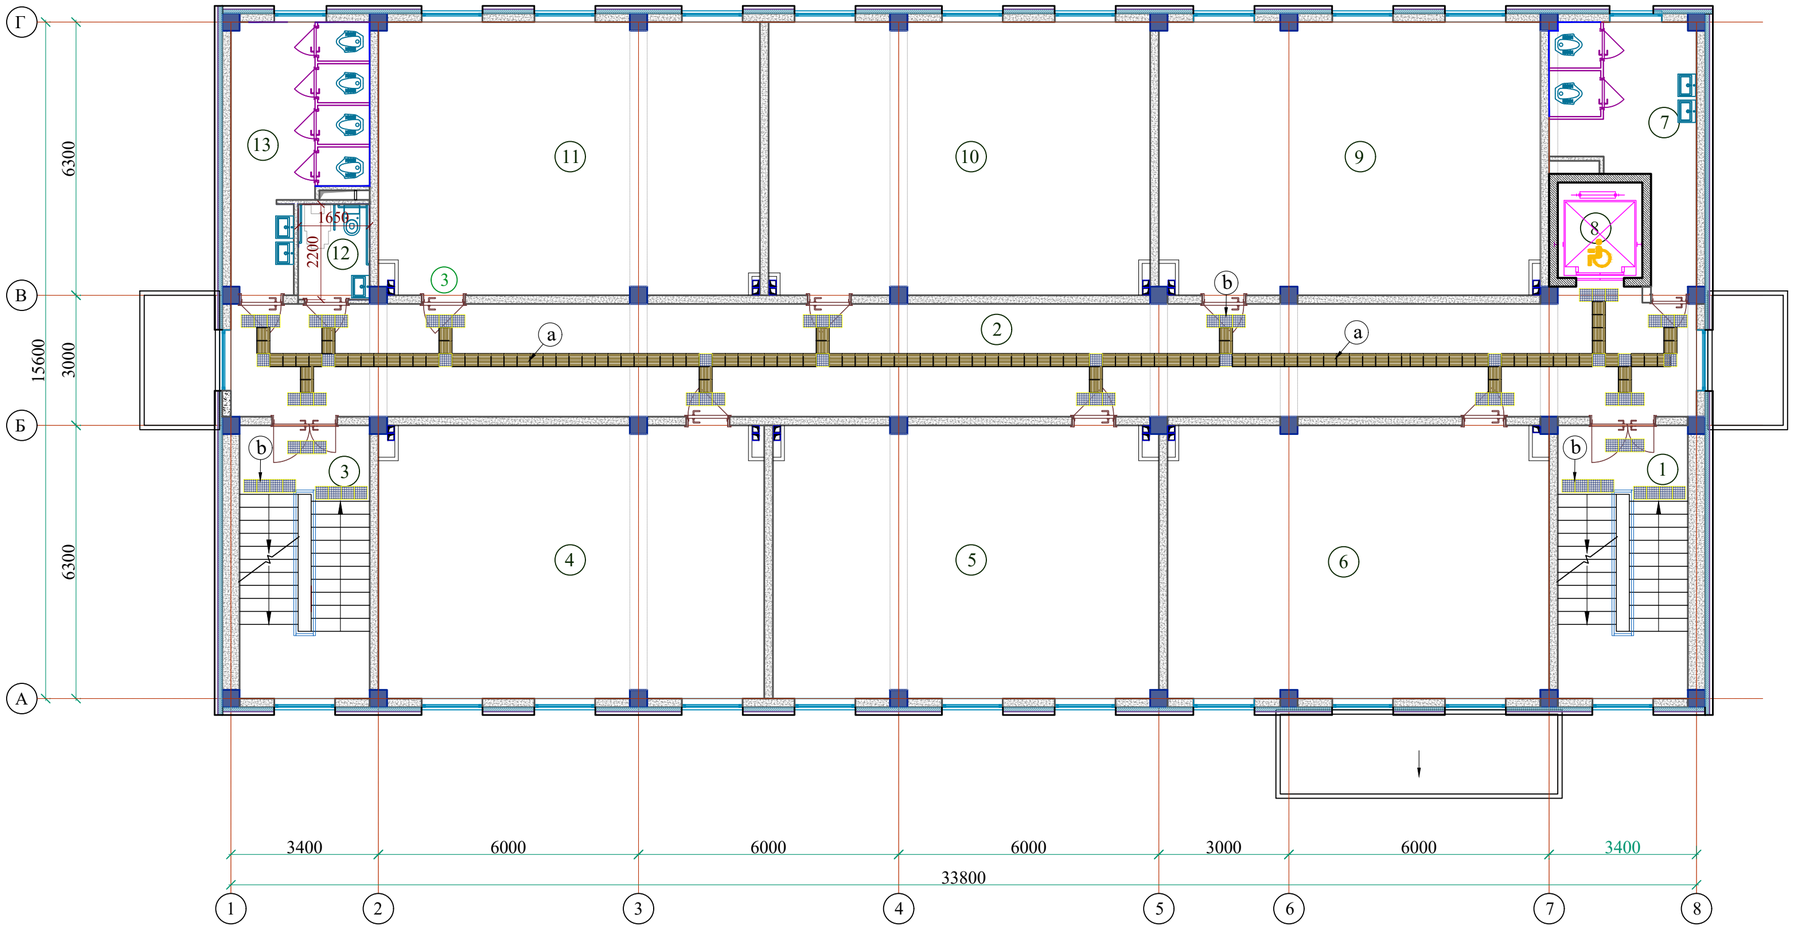


## Условные обозначение М 1:50

### Условные обозначения

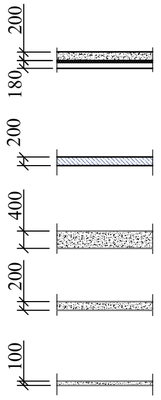



-Стена из ячеистобетонных блоков автоклавного твердения толщ. 200 мм., утепленная минераловатными плитами толщиной 100 мм, с металлическим каркасом и облицовкой минерально-композитными панелями (МКП).

- Стена из монолита толщиной 200 мм

- Стены из ячеистобетонных блоков автоклавного твердения толщ. 400 мм.

- Стены из ячеистобетонных блоков автоклавного твердения толщ. 200 мм.

- Перегородка из ячеистобетонных блоков автоклавного твердения толщиной 100 мм

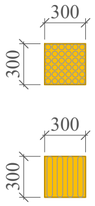


-Плитка тактильная предупреждающая напольная из ПУ 300х300 на самоклеющей основе

-Плитка тактильная направляющая напольная из ПУ 300х300 на самоклеющей основе


## ЭКСПЛИКАЦИЯ ПОМЕЩЕНИЙ

| Номер пом. | Наименование | Площадь м² | Номер пом. | Наименование | Площадь м² |
|---|---|---|---|---|---|
| | 2-этаж | | | | |
| 1 | Лестничная клетка №1 | 18.90 | 11 | Учебный класс №11 (на 30 мест) | 55.20 |
| 2 | Коридор | 87.88 | 12 | Санузел для маломобильных (м) | 3.63 |
| 3 | Лестничная клетка №2 | 18.90 | 13 | Санитарный узел (для мальчиков) | 15.79 |
| 4 | Учебный класс №6 (на 30 мест) | 55.83 | | | |
| 5 | Учебный класс №7 (на 30 мест) | 55.83 | | | |
| 6 | Учебный класс №8 (на 30 мест) | 55.20 | | | |
| 7 | Санитарный узел (для девочек) | 15.02 | | | |
| 8 | Лифт (подемник) | 5.15 | | | |
| 9 | Учебный класс №9 (на 30 мест) | 55.20 | | | |
| 10 | Учебный класс №10 (на 30 мест) | 55.28 | | | |
| | | | | | |

Взам.инв.N | Подпись и дата | Инв.N подл.

| | | | | | | |
|---|---|---|---|---|---|---|
| O'zg. | Miqdor | Varaq | Nhujj. | Imzo | Sana | Shartnoma |
| ГИП | | Xuseynov.S | | | | Andijon viloyati Shahrixon tumani Vaxim MFY,Vaxim ko'chasi, 20-uy "60-sonli umumta'lim maktabi" rekonstruksiya qilish hamda 660 o'rinli o'quv binosi qurilishi. |
| ГАП | | Ismoilova M. | | | | 660 o'rnli o'quv binosi |
| Разраб. | | Akbarov.A | | | | Bosqich: IL; Varaq: 4; Varaqlar: 8 |
| | | | | | | Схема движения 2-этажа для слабовидящих |
| | | | | | | "QISHLOQ QURILISH LOYIHA" DM Andijon.2026 |

# Схема движения 3-этажа для слабовидящих

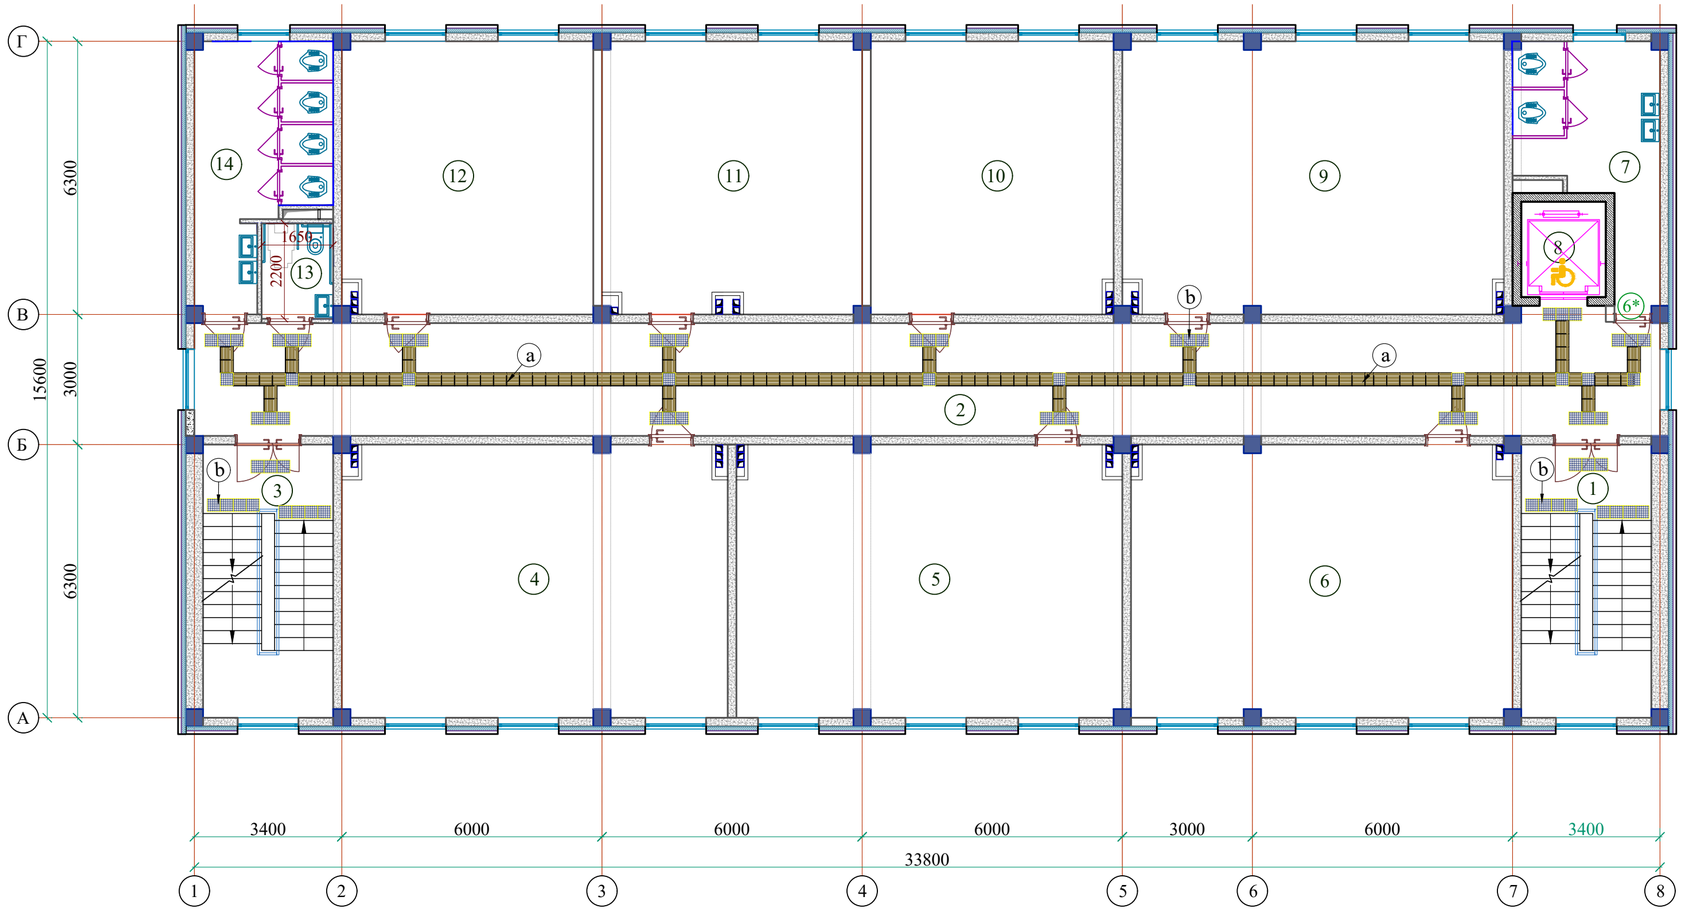


## ЭКСПЛИКАЦИЯ ПОМЕЩЕНИЙ


| Номер пом. | Наименование | Площадь м² | Номер пом. | Наименование | Площадь м² |
|---|---|---|---|---|---|
| | 2-этаж | | | | |
| 1 | Лестничная клетка №1 | 18.90 | 11 | Кабинет "Маънавият ва маърифат" | 37.64 |
| 2 | Коридор | 87.88 | 12 | Учебный класс №16[б] (на 15 мест) | 36.46 |
| 3 | Лестничная клетка №2 | 18.90 | 13 | Санузел для маломобильных (жен) | 3.63 |
| 4 | Учебный класс №12 (на 30 мест) | 55.83 | 14 | Санитарный узел (для девочек) | 15.79 |
| 5 | Учебный класс №13 (на 30 мест) | 55.83 | | | |
| 6 | Учебный класс №14 (на 30 мест) | 55.20 | | | |
| 7 | Санитарный узел (для мальчиков) | 15.02 | | | |
| 8 | Лифт (подемник) | 5.15 | | | |
| 9 | Учебный класс №15 (на 30 мест) | 55.20 | | | |
| 10 | Учебный класс №16[а] (на 15 мест) | 35.28 | | | |
| | | | | | |

Взам.инв.N

Подпись и дата

Инв.N подл.

## Условные обозначения

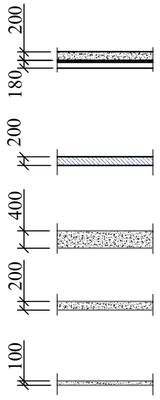


-Стена из ячеистобетонных блоков автоклавного твердения толщ. 200 мм., утепленная минераловатными плитами толщиной 100 мм, с металлическим каркасом и облицовкой минерально-композитными панелями (МКП).


- Стена из монолита толщиной 200 мм

- Стены из ячеистобетонных блоков автоклавного твердения толщ. 400 мм.

- Стены из ячеистобетонных блоков автоклавного твердения толщ. 200 мм.

- Перегородка из ячеистобетонных блоков автоклавного твердения толщиной 100 мм

## Условные обозначение М 1:50

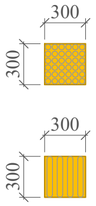



-Плитка тактильная предупреждающая напольная из ПУ 300х300 на самоклеющей основе

-Плитка тактильная направляющая напольная из ПУ 300х300 на самоклеющей основе

| | | | | | | | |
|---|---|---|---|---|---|---|---|
| | | | | | | Shartnoma | |
| | | | | | | Andijon viloyati Shahrixon tumani Vaxim MFY,Vaxim ko'chasi, 20-uy "60-sonli umumta'lim maktabi" rekonstruksiya qilish hamda 660 o'rinli o'quv binosi qurilishi. | |
| O'zg. | Miqdor | Varaq | Nhujj. | Imzo | Sana | | |
| ГИП | | Xuseynov.S | | | | 660 o'rnli o'quv binosi | Bosqich / Varaq / Varaqlar: IL / 5 / 8 |
| ГАП | | Ismoilova M. | | | | | |
| Разраб. | | Akbarov.A | | | | | |
| | | | | | | Схема движения 3-этажа для слабовидящих | "QISHLOQ QURILISH LOYIHA" DM Andijon.2026 |

# Схема движения 4-этажа для слабовидящих

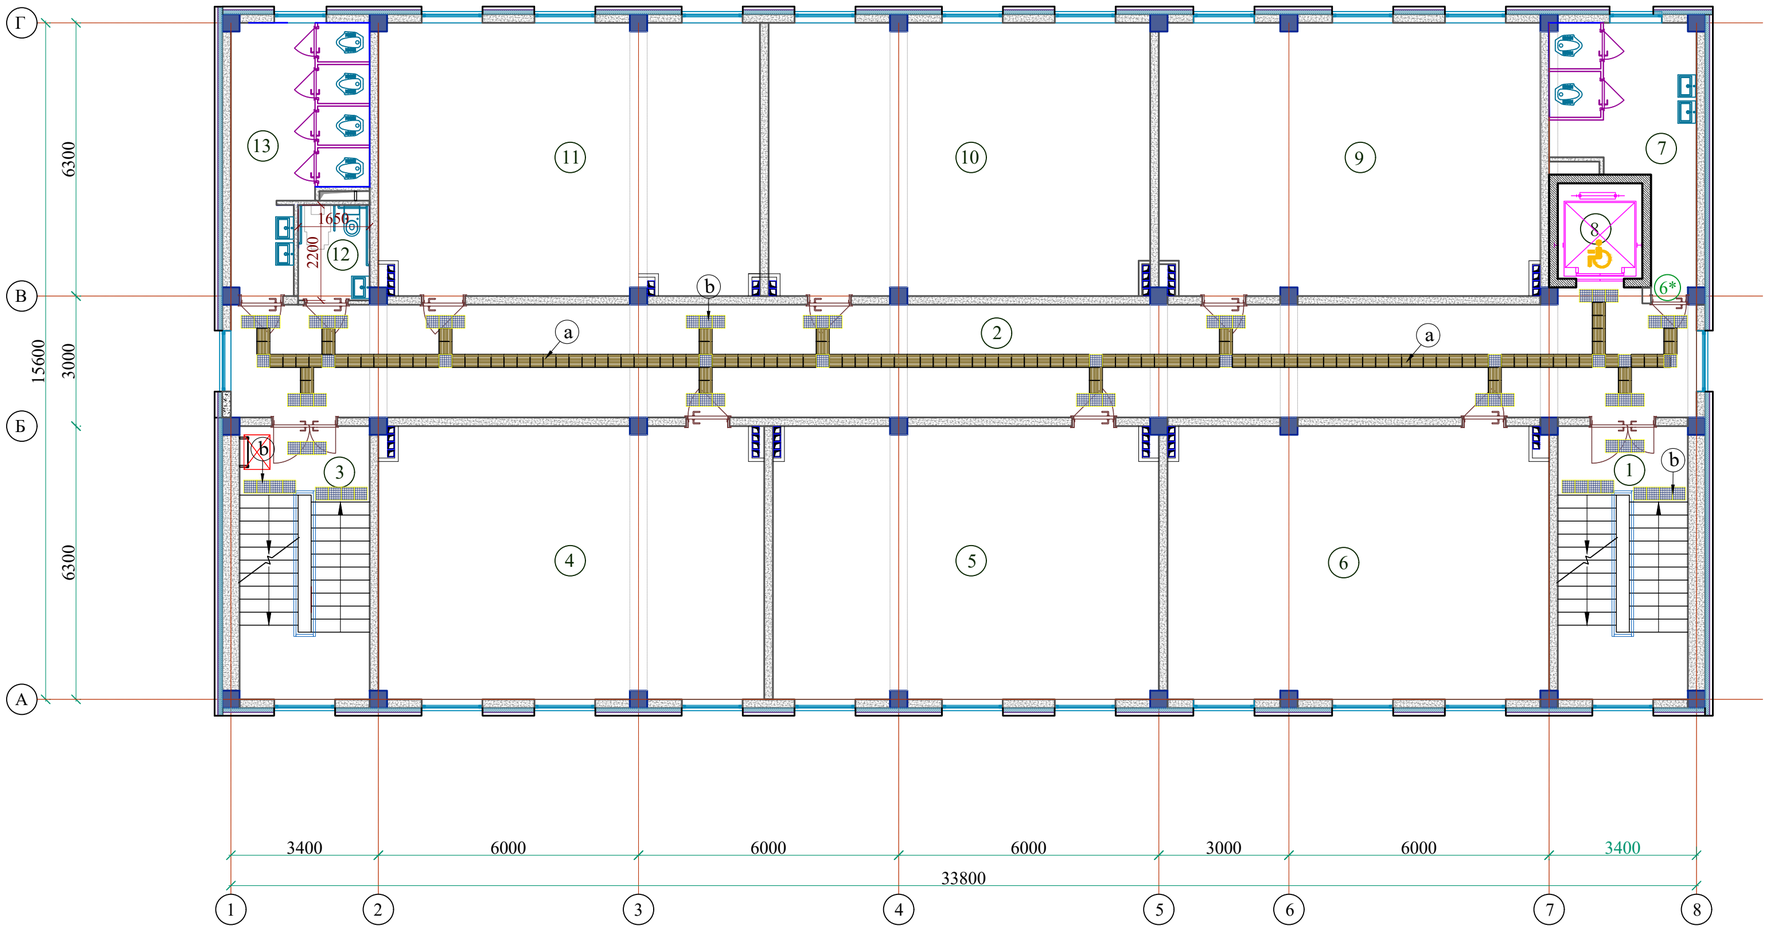



## ЭКСПЛИКАЦИЯ ПОМЕЩЕНИЙ

| Номер пом. | Наименование | Площадь м² | Номер пом. | Наименование | Площадь м² |
|---|---|---|---|---|---|
| | 2-этаж | | | | |
| 1 | Лестничная клетка №1 | 18.90 | 11 | Учебный класс №11 (на 30 мест) | 55.20 |
| 2 | Коридор | 87.88 | 12 | Санузел для маломобильных (м) | 3.63 |
| 3 | Лестничная клетка №2 | 18.90 | 13 | Санитарный узел (для мальчиков) | 15.79 |
| 4 | Учебный класс №6 (на 30 мест) | 55.83 | | | |
| 5 | Учебный класс №7 (на 30 мест) | 55.83 | | | |
| 6 | Учебный класс №8 (на 30 мест) | 55.20 | | | |
| 7 | Санитарный узел (для девочек) | 15.02 | | | |
| 8 | Лифт (подемник) | 5.15 | | | |
| 9 | Учебный класс №9 (на 30 мест) | 55.20 | | | |
| 10 | Учебный класс №10 (на 30 мест) | 55.28 | | | |
| | | | | | |

Взам.инв.N | Подпись и дата | Инв.N подл.

### Условные обозначения

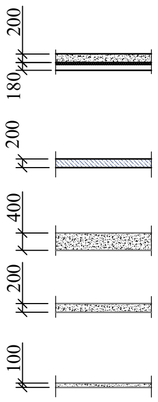


-Стена из ячеистобетонных блоков автоклавного твердения толщ. 200 мм., утепленная минераловатными плитами толщиной 100 мм, с металлическим каркасом и облицовкой минерально-композитными панелями (МКП).


- Стена из монолита толщиной 200 мм

- Стены из ячеистобетонных блоков автоклавного твердения толщ. 400 мм.

- Стены из ячеистобетонных блоков автоклавного твердения толщ. 200 мм.

- Перегородка из ячеистобетонных блоков автоклавного твердения толщиной 100 мм

## Условные обозначение М 1:50

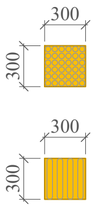


-Плитка тактильная предупреждающая напольная из ПУ 300х300 на самоклеющей основе


-Плитка тактильная направляющая напольная из ПУ 300х300 на самоклеющей основе

| | | | | | | |
|---|---|---|---|---|---|---|
| O'zg. | Miqdor | Varaq | Nhuji. | Imzo | Sana | Shartnoma |
| ГИП | | Xuseynov.S | | | | Andijon viloyati Shahrixon tumani Vaxim MFY,Vaxim ko'chasi, 20-uy "60-sonli umumta'lim maktabi" rekonstruksiya qilish hamda 660 o'rinli o'quv binosi qurilishi. |
| ГАП | | Ismoilova M. | | | | 660 o'rnli o'quv binosi |
| Разраб. | | Akbarov.A | | | | Схема движения 4-этажа для слабовидящих |

| Bosqich | Varaq | Varaqlar |
|---|---|---|
| IL | 6 | 8 |


"QISHLOQ QURILISH LOYIHA" DM Andijon.2026

## Внутренные двери

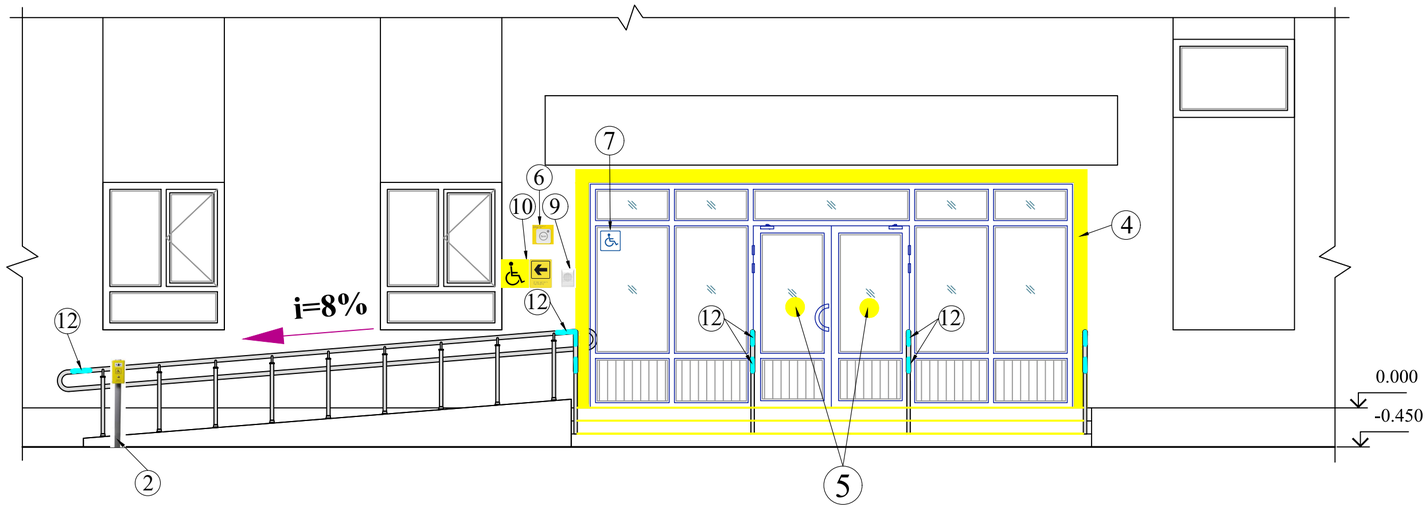




| № п/п. | Наименование | шт. | Смотреть |
|---|---|---|---|
| 1 | Тактильная информация шрифтом Брайля на ручках для слабовидящих | 4 | |
| 2 | Кнопка аварийного вызова персонала при подъеме на пандус | 2 | |
| 3 | Электронная контрастная таблица для людей с нарушениями зрения | 2 | |
| 4 | Контрастная лента вокруг наружных дверей для слабовидящих имеет ширину 100 мм. | 32.4 п.м. | |
| 4* | Контрастная лента вокруг внутренних дверей для слабовидящих имеет ширину 100 мм. | 444.0п.м. | |
| 5 | Контрастная надпись на входной двери для людей с нарушениями зрения | 8 | |
| 6 | Кнопка вызова тревоги в зоне входа | 2 | |
| 7 | Дорожный знак для людей с ограниченными возможностями | 3 | |
| 8 | Тактильная информационная доска со шрифтом Брайля для слабовидящих | 2 | |
| 9 | Голосовой информатор для людей с нарушениями зрения | 2 | |
| 10 | Специальный знак, указывающий направление движения в случае пожара. | 20 | |
| 11 | Профиль алюминиевый накладной угол-порог против скольжения | 30.4 п.м | |
| 12 | Тактильные наклейки для поручней | 23 | |


## План лестницы

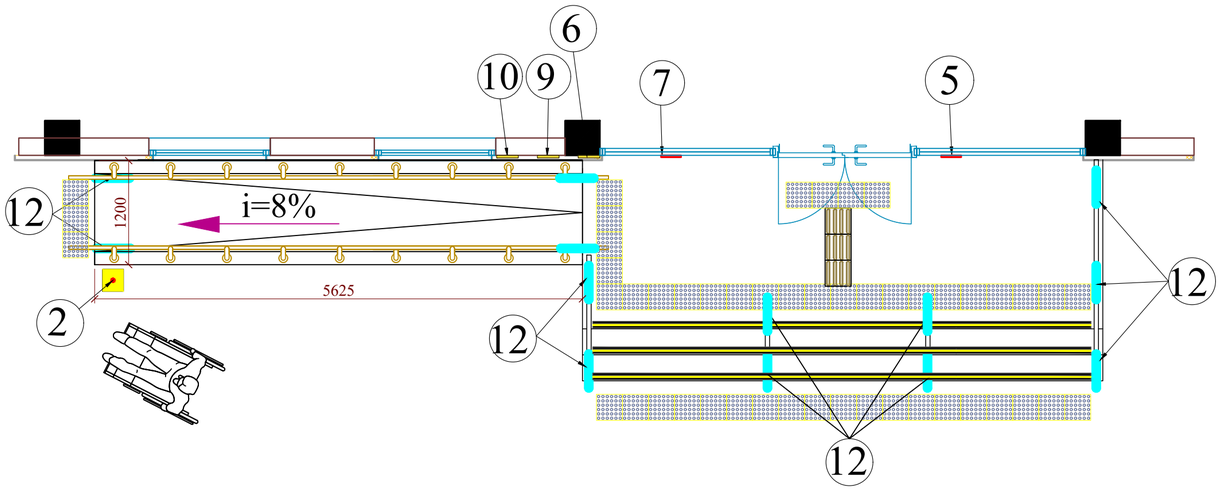



## Ограждения на пандус (2шт.)

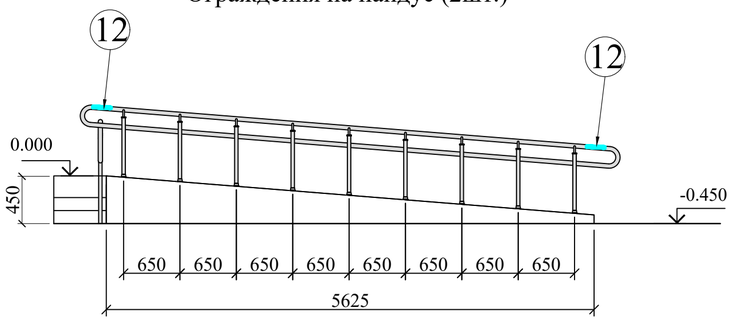

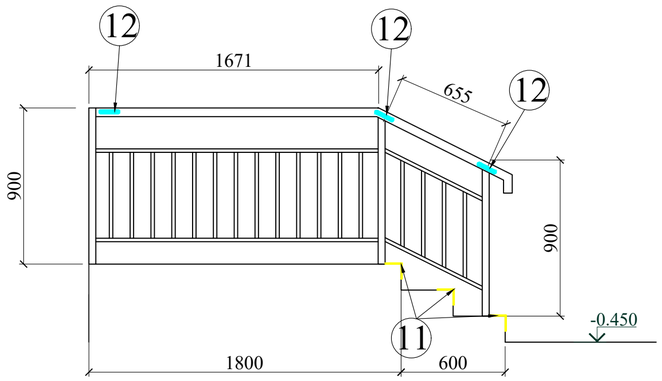


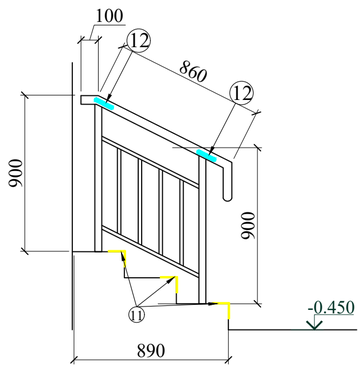

## Внутренные двери

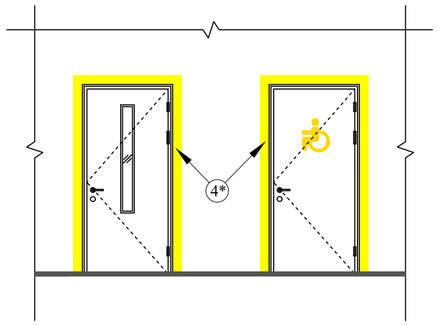


## Стойки поручней пандусов СТ-1

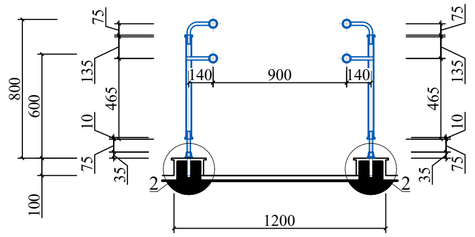


| | | | | | | |
|---|---|---|---|---|---|---|
| O'zg. | Miqdor | Varaq | Nhujj. | Imzo | Sana | |
| ГИП | | Xuseynov.S | | | | |
| ГАП | | Ismoilova M. | | | | |
| Разраб. | | Akbarov.A | | | | |

Shartnoma

Andijon viloyati Shahrixon tumani Vaxim MFY,Vaxim ko'chasi, 20-uy "60-sonli umumta'lim maktabi" rekonstruksiya qilish hamda 660 o'rinli o'quv binosi qurilishi.


660 o'rnli o'quv binosi

| Bosqich | Varaq | Varaqlar |
|---|---|---|
| IL | 7 | 8 |


Внутренные двери,План лестницы, спецификация материалов 1

"QISHLOQ QURILISH LOYIHA" DM Andijon.2026


## Внутренные двери 2

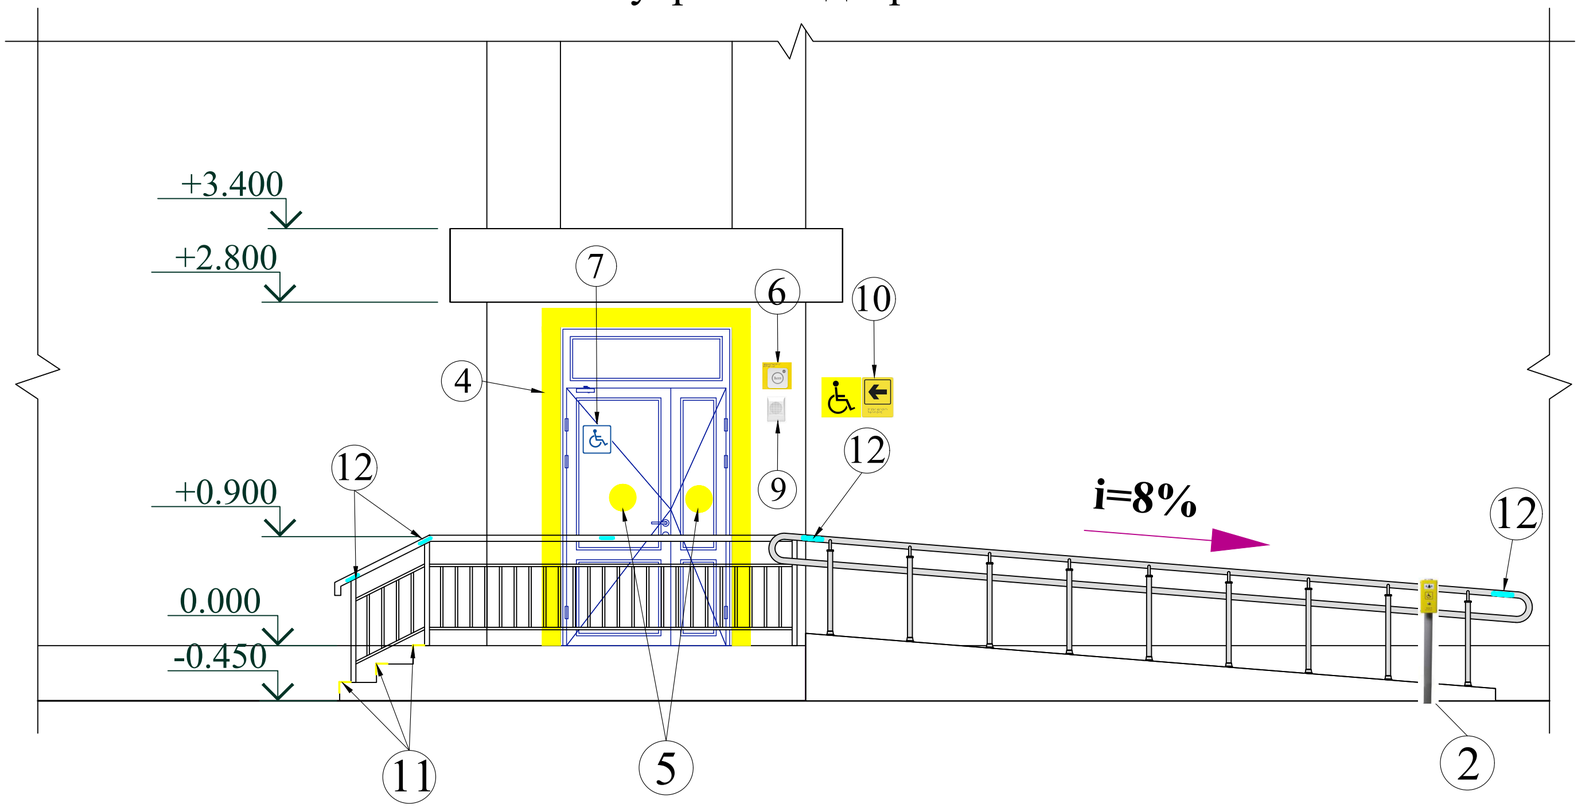



## Внутренные двери

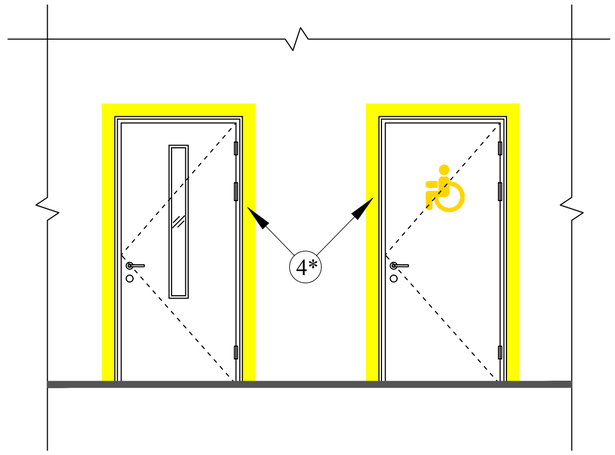


Стойки поручней пандусов СТ-1

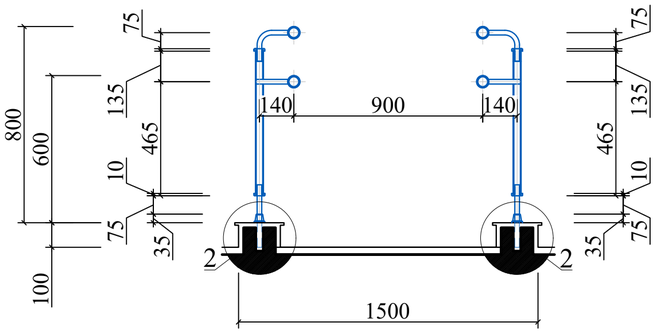


## Фрагмент план лестница 2

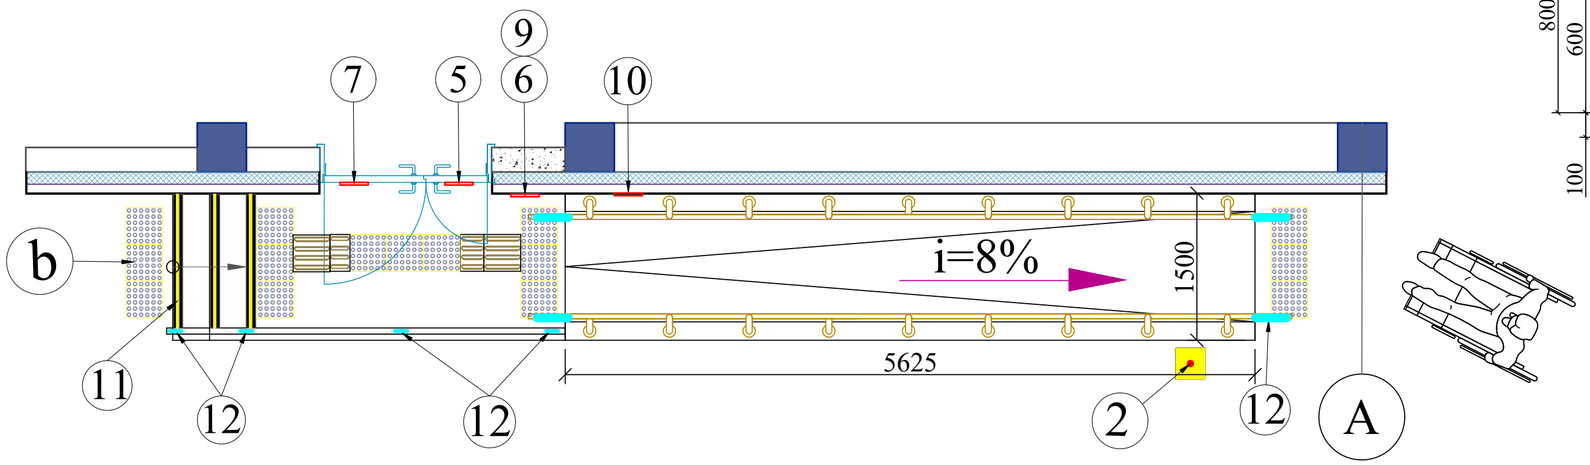




| | | | | | | | |
|---|---|---|---|---|---|---|---|
| | | | | | | Shartnoma | |
| | | | | | | Andijon viloyati Shahrixon tumani Vaxim MFY,Vaxim ko'chasi, 20-uy "60-sonli umumta'lim maktabi" rekonstruksiya qilish hamda 660 o'rinli o'quv binosi qurilishi. | |
| O'zg. | Miqdor | Varaq | Nhujj. | Imzo | Sana | 660 o'rnli o'quv binosi | Bosqich / Varaq / Varaqlar |
| ГИП | | Xuseynov.S | | | | | IL / 7* / 8 |
| ГАП | | Ismoilova M. | | | | | |
| Разраб. | | Akbarov.A | | | | Внутренные двери 2, План лестницы 2 | "QISHLOQ QURILISH LOYIHA" DM Andijon.2026 |

Список специального оборудования для туалета

| № | Наименование | Смотреть | шт. |
|---|---|---|---|
| 1 | Складной поручень для туалета |  | 8 |
| 2 | Звуковой информатор |  | 4 |
| 3 | Кнопка вызова |  | 4 |
| 4 | Крючок для костыля |  | 4 |
| 5 | Указатель направления движения во время эвакуации |  | 4 |
| 6 | Настенный поручень |  | 4 |
| 7 | Сенсорный смеситель |  | 4 |
| 8 | Специальное зеркало для людей с ограниченными возможностями |  | 4 |
| 9 | Поручень для раковины |  | 4 |
| 10 | Осязательная табличка "Туалет для инвалидов" |  | 4 |

# Фрагмент-1

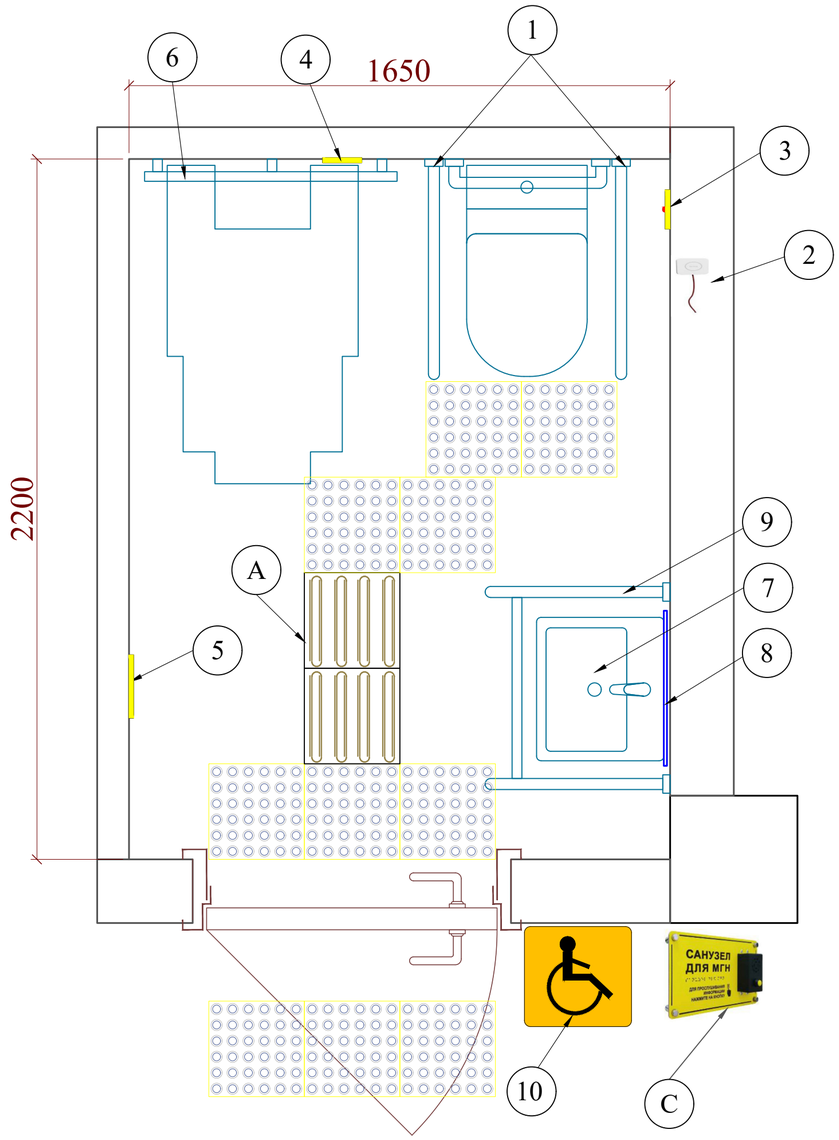

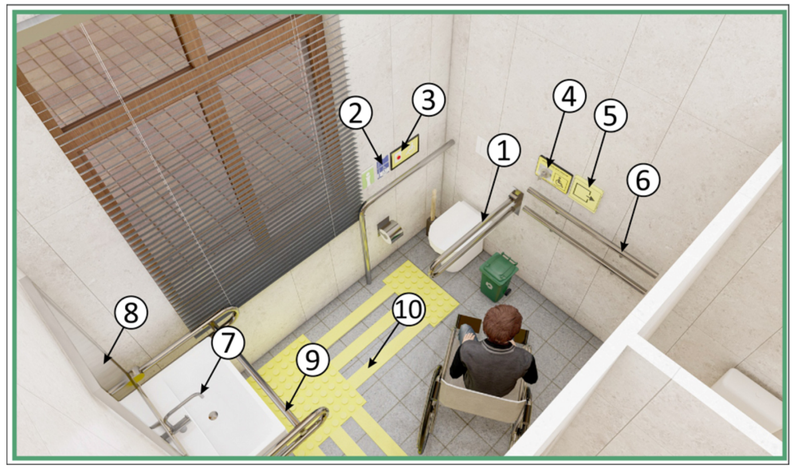
| № | Условный знак | Наименование | Кол. |
|---|---|---|---|
| a |  | Ориентировочный тактильный индикатор для слепых | 562 шт ($50.58m^2$) |
| b |  | Тактильный предупреждающий индикатор для слепых | 357 шт ($32.13m^2$) |
| v |  | Тактильно-звуковая мнемосхема | 2 шт |
| g |  | Тактильное Звуковое устройство, информирующее о комнате | 4 шт |
| d |  | Кнопка экстренного вызова в туалете | 4 шт |
| e | | | |

| | | | | | | | |
|---|---|---|---|---|---|---|---|
| | | | | | | Shartnoma | |
| | | | | | | Andijon viloyati Shahrixon tumani Vaxim MFY,Vaxim ko'chasi, 20-uy "60-sonli umumta'lim maktabi" rekonstruksiya qilish hamda 660 o'rinli o'quv binosi qurilishi. | |
| O'zg. | Miqdor | Varaq | Nhujj. | Imzo | Sana | 660 o'rnli o'quv binosi | Bosqich: IL; Varaq: 8; Varaqlar: 8 |
| ГИП | | Xuseynov.S | | | | | |
| ГАП | | Ismoilova M. | | | | | |
| Разраб . | | Akbarov.A | | | | Список специального оборудования для туалета,спецификация материалов 1 | "QISHLOQ QURILISH LOYIHA" DM Andijon.2026 |