




Йўл белгилари ўрнатиш			
№	ишлар ҳажми жадвали	Ўлчов бирлиги	миқдори
1	2	3	4
1	2.1 "Асосий йўл " йўл белгиси	дона	1
2	2.4 "Йўл беринг" йўл белгиси	дона	11
3	1.11 Хавфли бўрилиш	дона	2
4	5.38 5.39 Турар жой даҳалари кириш чикиш	дона	6
5	Йўл белгиси металл устуни тўртбурчак шаклда. (80х60х2,5мм) L=4м	дона	20
6	Йўл белгилари устунларини тагидаги бетонга тош-қум аралашмасидан асос қуриш. (0,025х20)	м3	0,5
7	Йўл белгилари устунларини тагида М-200 маркали бетондан пойдевор фундамент қуйиш. (0,4х0,4х0,35)х 20	м3	1,12




Янги асфалт ени (4.5м)

					Шовот тумани Янги бўрлок МФЙ Пахтакор, Ғалаба, Ал-Хоразмий ва Янги йўл кўчаларини ички ҳўжалик йўлини жорий таъмирлаш			
Изм.Кол.	Лист	№ Док.	Подп	Дата	Йўл белгилари ўрнатиш	Стадия	Лист	Листов
Директор	Саидов Н.					РП	1	1
ГИП	Саидов Н.							
Исполн.	Рўзиев Р.							
						"SN DESIGN"МСНЈ		

Йўл белги экрани темир устунга
маҳкамлаш деталлари
(шит знака)
Узел "А"

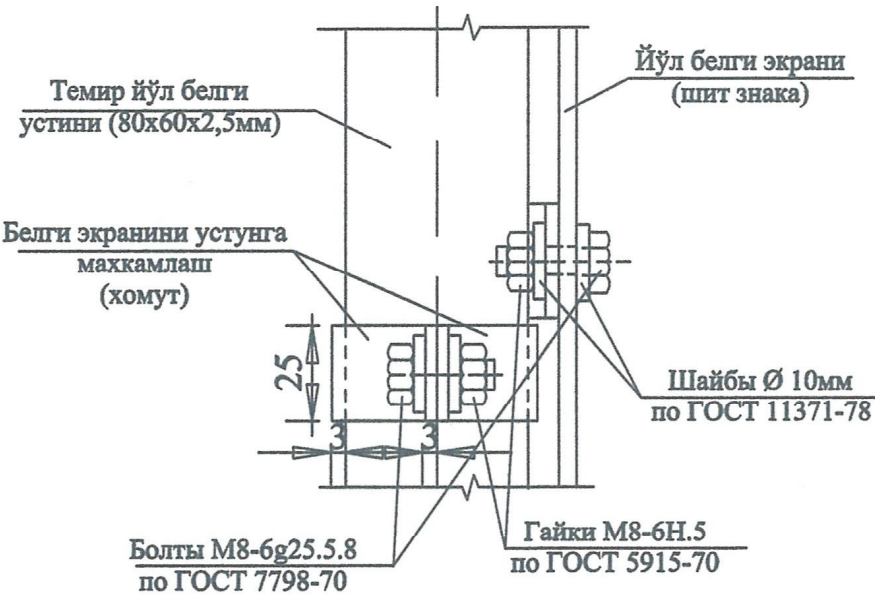

Ахоли яшаш пункларида

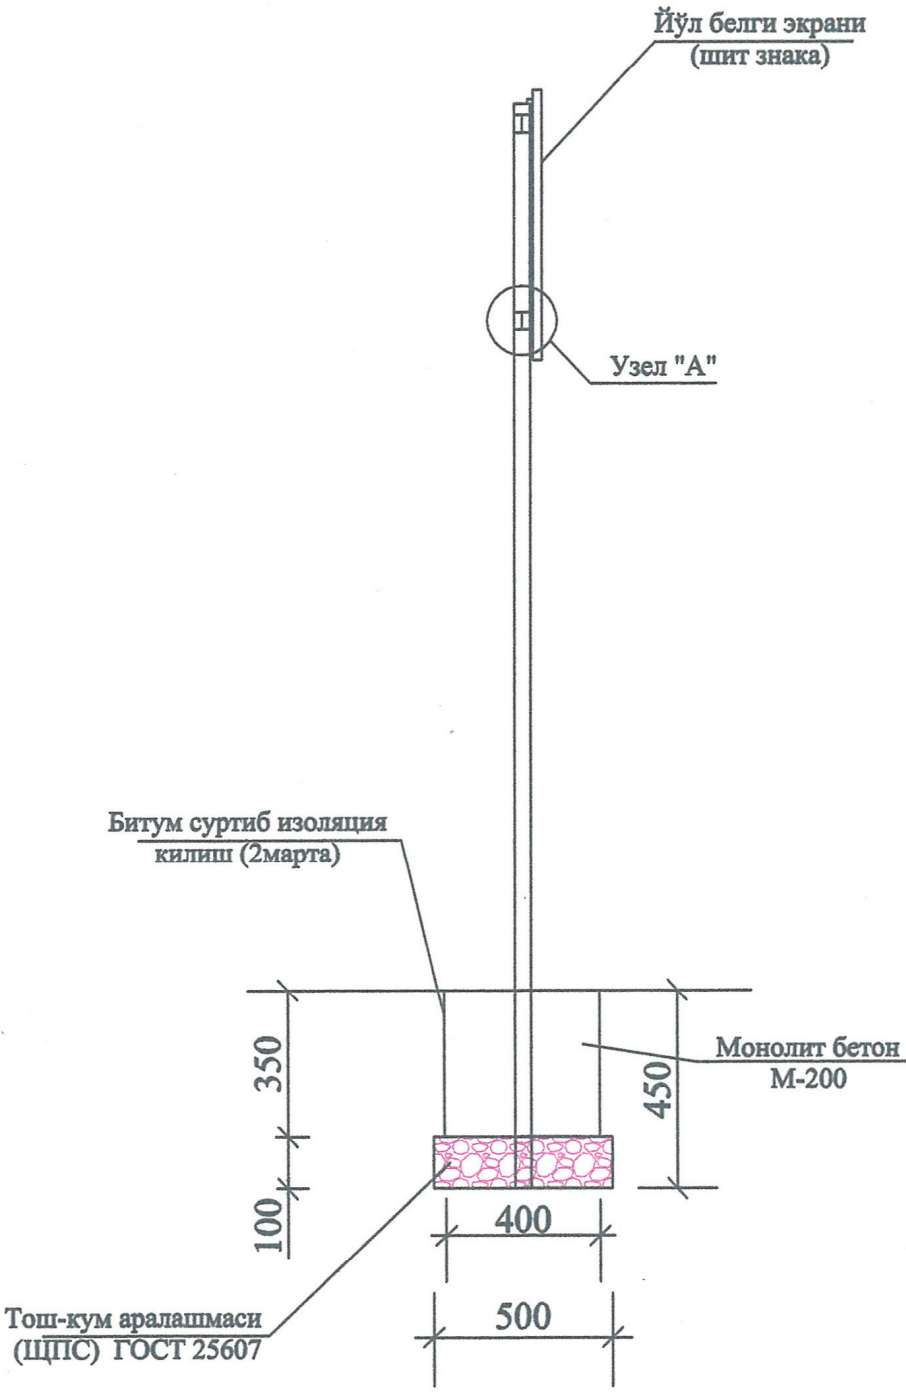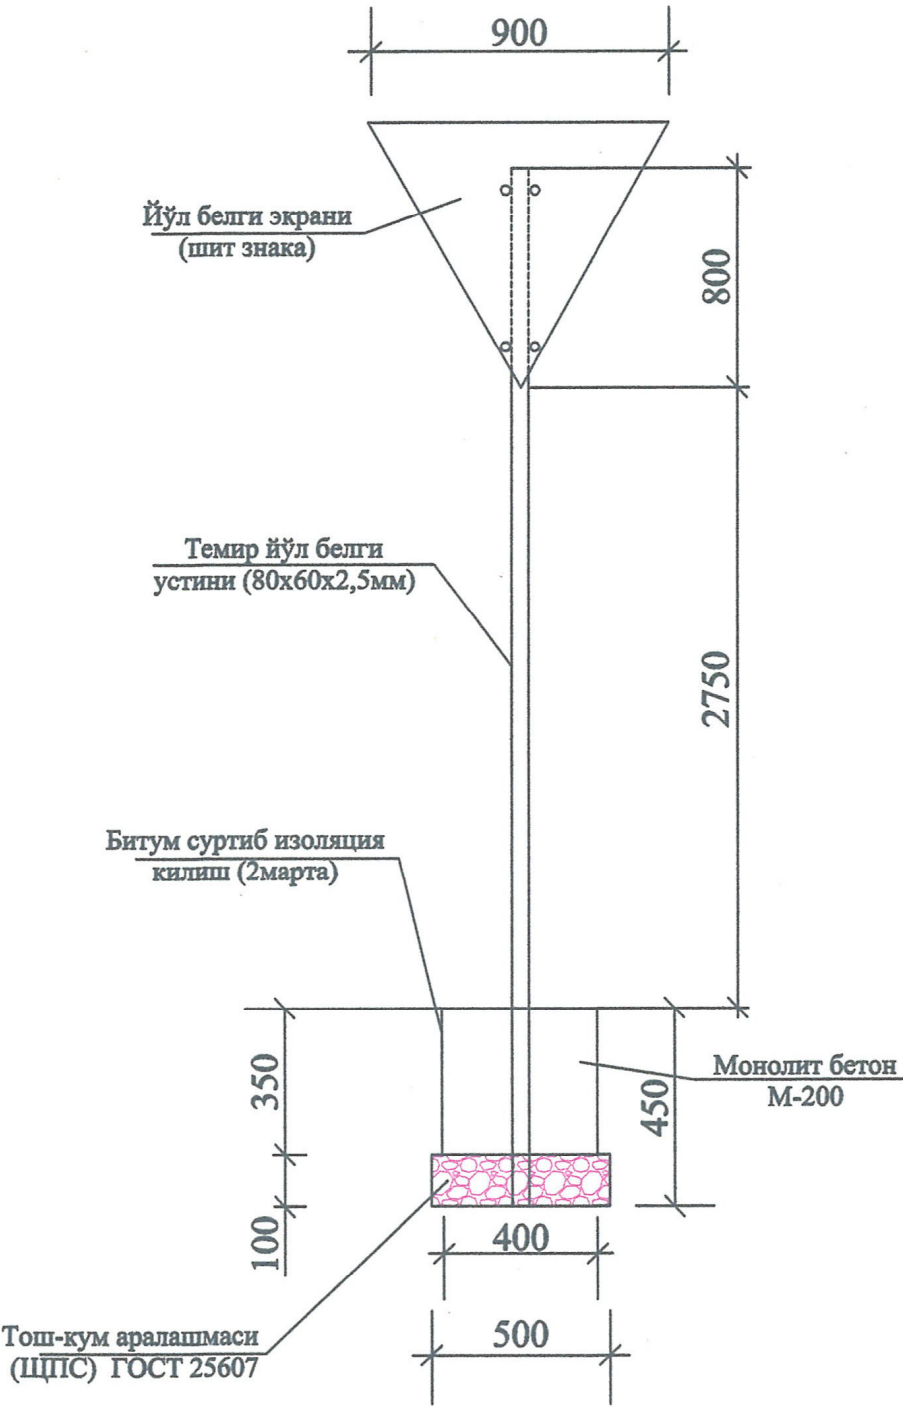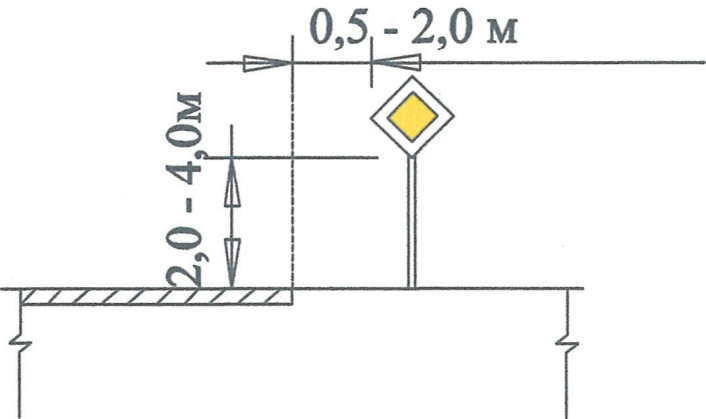

Шовот тумани Янги бўрлок МФЙ Пахтакор, Ғалаба, Ал-Хоразмий ва Янги йўл кўчаларини ички ҳўжалик йўлини жорий таъмирлаш				
Изм. Кол.	Лист	№ Док.	Подп	Дата
Директор	Саидов Н.		<i>С. Саидов</i>	
ГИП	Саидов Н.		<i>С. Саидов</i>	
Исполн.	Рузибоев Р.		<i>Р. Рузибоев</i>	
Йўл белги чизма				Стадия
				Лист
				Листов
				РП
				1
				1
"SN DESIGN" MCHJ				



Хоразм вилояти
Йўл ҳаракати
хавфсизлиги бошқармаси

№ 9959-726a-c85d-fb8f-ce33-5775-0868
Ҳужжат яратилган сана: 2026-10-09
Ариза рақами: 351248911

Ҳужжат берилган: "SN DESIGN" MAS'ULIYATI
CHEKLANGAN JAMIYAT
СТИР: 308561586

**Автомобиль йўллари, йўл иншоотларини, темир йўл кесишмаларини, автомобиль йўллари ва кўчалар бўйида жойлашган АЁҚС, АГТКС ва АГҚС (автомобилларга бензин қуйиш, газ тўлдириш ва газ қуйиш) станцияларини қуриш, реконструкция қилиш ва таъмирлаш лойиҳаларини келишишилганлиги бўйича
ХУЛОСА**

08:20 09-10-2026 йил. 56/10/6-9055-сон

Кўриб чиқган ташкилот:	Хоразм вилояти ИИБ ЖХХ ЙХХБ
Якка тартибдаги объектнинг буюртмачиси:	Хоразм вилояти минтақавий йўлларга буюртмачи хизмати ДМ
Лойиҳа ташкилотининг номи:	"SN DESIGN" MAS'ULIYATI CHEKLANGAN JAMIYAT
Якка тартибдаги объектнинг манзили:	Шовот тумани Янги бўрлок МФЙ Пахтакор, Ғалаба, Ал-Хоразмий ва Янги йўл кўчалари
Қурилиш тури:	Жорий таъмирлаш.

Лойиҳани кўриб чиқиш бўйича хулоса: Шаҳарсозлик нормалари ва қоидаларига риоя қилиш, ўз юридик чегара ҳудудидан чиқмаган ҳолда, лойиҳа муаллифлик назоратини амалга ошириш ва ён қўшнилар розилиги олиш шартлари билан.

Изоҳ: Автомобиль йўллари, йўл иншоотларини, темир йўл кесишмаларини, автомобиль йўллари ва кўчалар бўйида жойлашган АЁҚС, АГТКС ва АГҚС (автомобилларга бензин қуйиш, газ тўлдириш ва газ қуйиш) станцияларини қуриш, реконструкция қилиш ва таъмирлаш лойиҳаларини келишишилганлиги бўйича зтироз билдирилмайди.

SADULLAYEV DONIYOR KAMARBEOVICH

Мазкур ҳужжат Вазирлар Маҳкамасининг 2017 йил 15 сентябрдаги 728-сон қарорига мувофиқ Ягона интерактив давлат хизматлари порталида шакллантирилган электрон ҳужжатнинг нусхаси бўлиб, давлат органлари томонидан ушбу ҳужжатни қабул қилишни рад этишлари қатъиян тақиқланади. Ҳужжат ҳақиқийлигини gero.gov.uz веб-сайтида ҳужжатнинг ноёб рақамини киритиб ёки мобил телефон ёрдамида QR-кодни сканер қилиш орқали текшириш мумкин.

2179



