
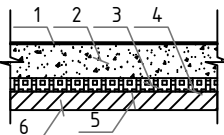
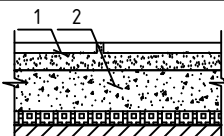
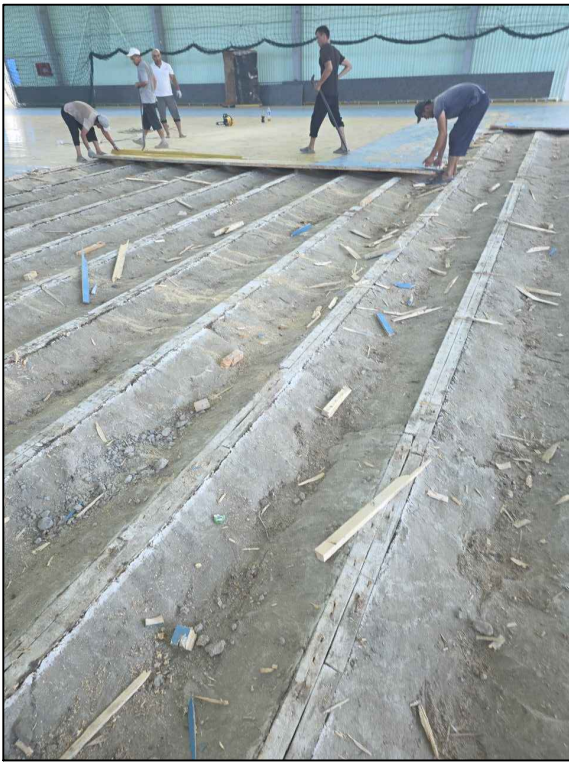


Navoiy shahar 1-sonli sport maktabiga qarashli "Bunyodkor" MFY hududida
joylashgan Futzalini joriy ta'mirlash obektining
Ijro sxemasi


Экспликация полов. подвал


подвальный этаж				
Номер помещения	Тип пола	Схема пола	Элементы пола (наименование, толщина, основа и др), мм	Площадь, м²
	Рн.П		1. Покрытие - ПВХ линолеум "Релин спортивная" - 6,5 мм 2. Устройство покрытий наливных - 5 мм 3. Стяжка из цементно-песчаным раствором М150 - 90 мм. 4. Утеплитель - экструдированный пенополистерол с коэф. теплопроводности 0.031 Вт / м2*С Гост 32310-2020 - 50 мм. 5. Полиэтиленовая пленка - 200 мкм. 6. Существующий пирог пола	114,2
	Мр.П		1. ПЛИТЫ ОБЛИЦОВочные ИЗ МРАМОРА 2. Существующий пирог пола с керамзитом	230

Разрез существующий пирог пола

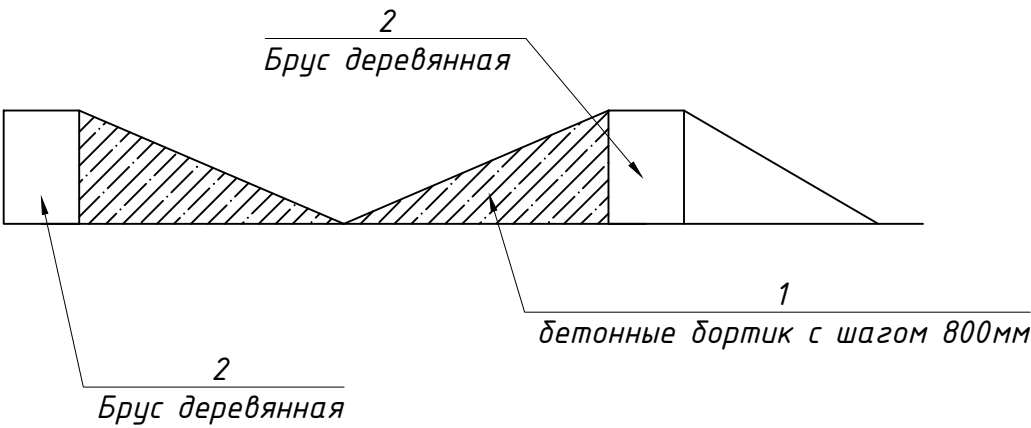

План спортзала

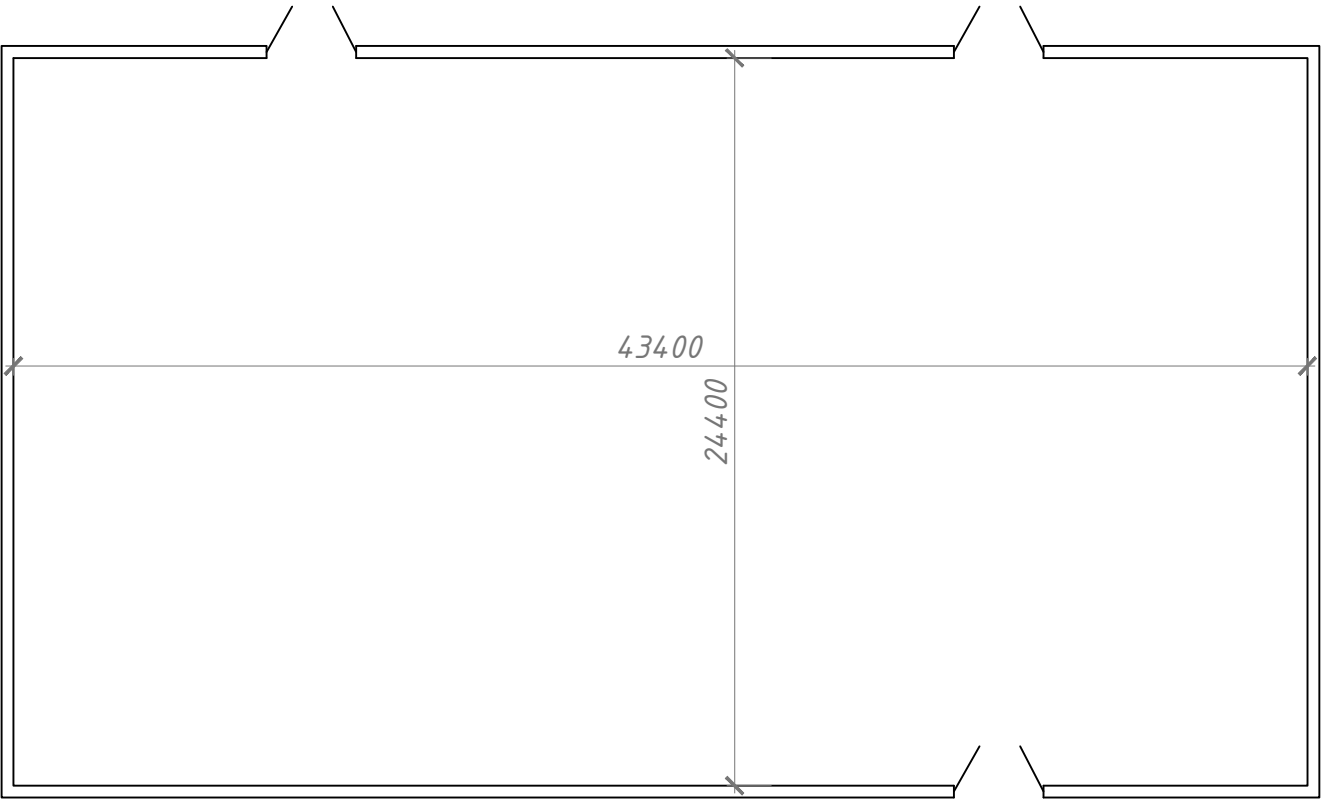

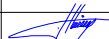						Buyurtmachi: "Navoiy viloyati hokimligi kapital qurilish sohasida buyurtmachi xizmati" DM				AC	
						Navoiy shahar 1-sonli sport maktabiga qarashli "Bunyodkor" MFY hududida joylashgan Futzalini joriy ta'mirlash obektining					
Изм.	Кол.уч.	Лист	№ док.	Подп.	Дата						
ГИП		У.Тўхтапўлатов				Блок-1			Стадия	Лист	Листов
ГАП		Ж.Исмоилов							РП	1	1
Разработал		У.Тўхтапўлатов				Фрагмент-5			"OSIYO LOYIHA INSTITUTI" MCHJ		