



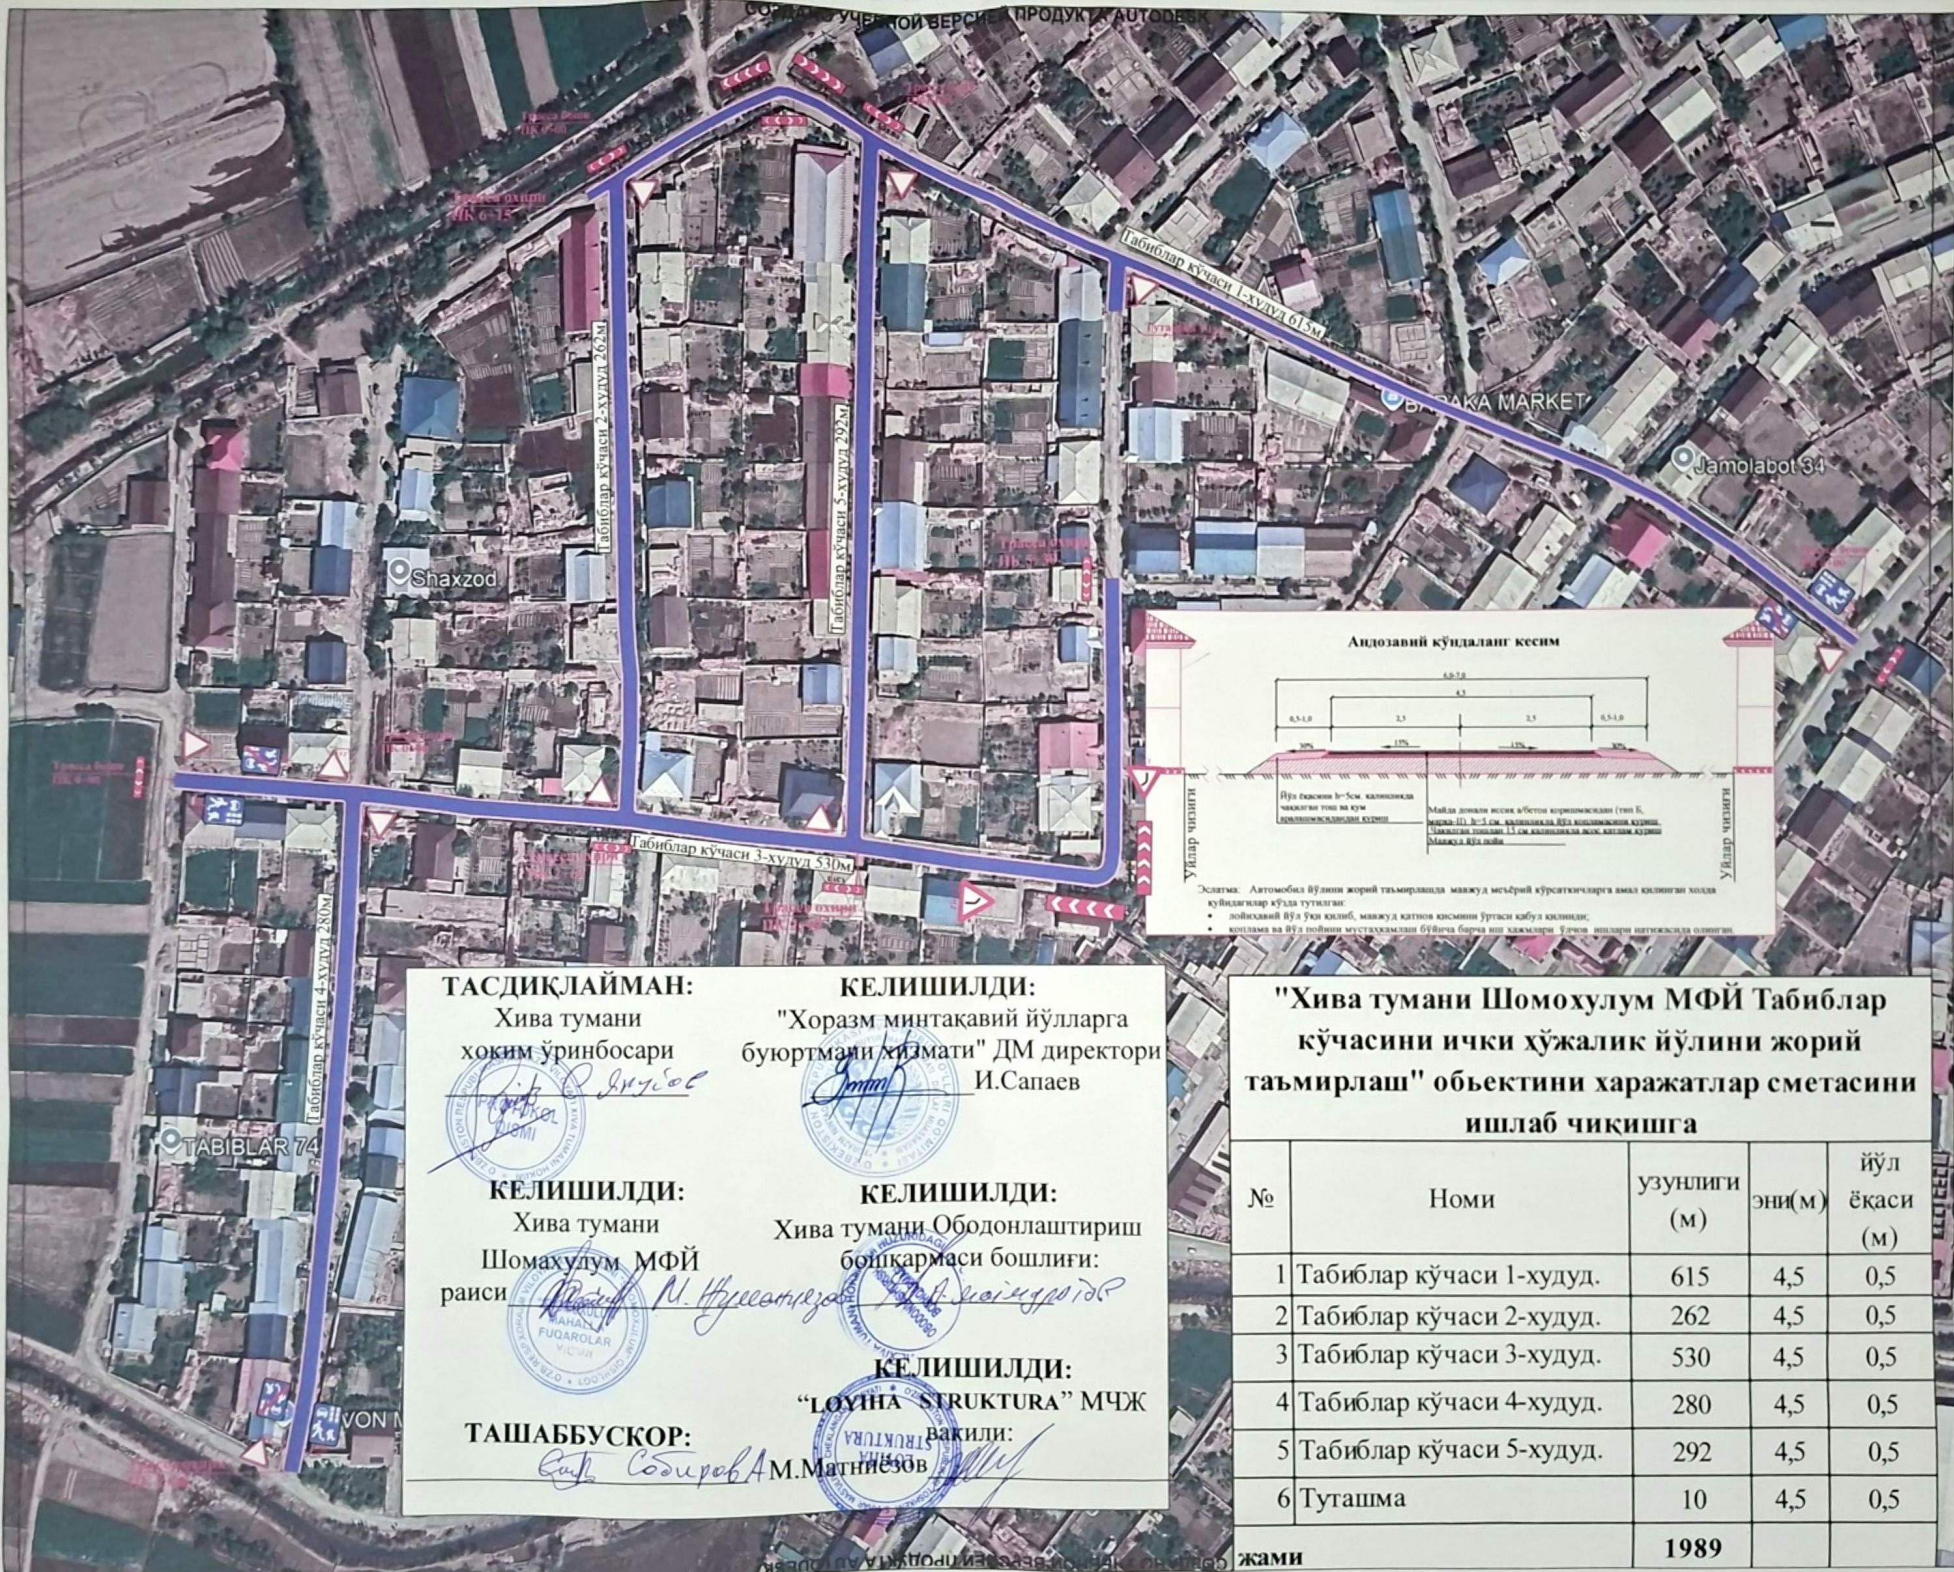

ТАСДИҚЛАЙМАН:

Хива тумани
хоким ўринбосари

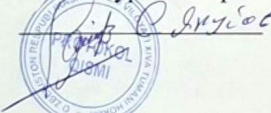


КЕЛИШИЛДИ:

Хива тумани
Шомахулум МФЙ
раиси



ТАШАББУСКОР:

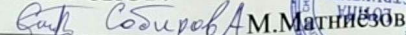


КЕЛИШИЛДИ:

"Хоразм минтакавий йўлларга
буюртмаси хизмати" ДМ директори
И.Сапаев



КЕЛИШИЛДИ:

Хива тумани Ободонлаштириш
бошқармаси бошлиғи:

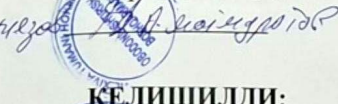

КЕЛИШИЛДИ:

"ЛОУИНА СТРУКТУРА" МЧЖ

вакили:



"Хива тумани Шомахулум МФЙ Табиблар
кўчасини ички хўжалик йўлини жорий
таъмирлаш" объектини харажатлар сметасини
ишлаб чиқишга

№	Номи	узунлиги (м)	эни(м)	йўл ёқаси (м)
1	Табиблар кўчаси 1-худуд.	615	4,5	0,5
2	Табиблар кўчаси 2-худуд.	262	4,5	0,5
3	Табиблар кўчаси 3-худуд.	530	4,5	0,5
4	Табиблар кўчаси 4-худуд.	280	4,5	0,5
5	Табиблар кўчаси 5-худуд.	292	4,5	0,5
6	Тугашма	10	4,5	0,5
жами		1989		