

000 "MD Group ADC"

**Bulung'ur tumani 4-son oilaviy poliklinikaning tom qismidan
yengil konstruksiya asosida 2-qavat qurish.**

Раздел: ТТ

САМАРҚАНД 2026

ООО "MD Group ADC"

**Bulung'ur tumani 4-son oilaviy poliklinikaning tom qismidan
yengil konstruksiya asosida 2-qavat qurish.**

Раздел: ТТ

Директор



Кахороб Д.

ТИП



Алломов Д.

САМАРҚАНД 2026



Е.О.Т. шартли белгилари
—В-159— Сув тармоғи

1. При строительстве новых сооружений в местах перегибов с существующими инженерными сетями траншеи и колодцы рекомендуются копать в ручную
2. Размеры даны в метрах


Buyurtmachi: "SAMARQAND VILOYATI HOKIMLIGI "YAGONA BUYURTMACHI
XIZMATI"" DAVLAT UNITAR KORXONASI

Bulung'ur tumani 4-son oilaviy poliklinikaning tom qismidan yengil konstruksiya asosida 2-qavat qurish.


4-son oilaviy poliklinika

Uchaskaning topografik syomkasi

MCHJ
"MD Group ADC"

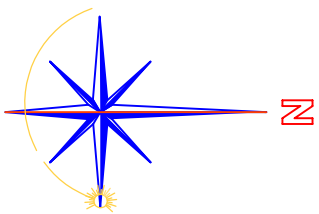


Bosh rejasi

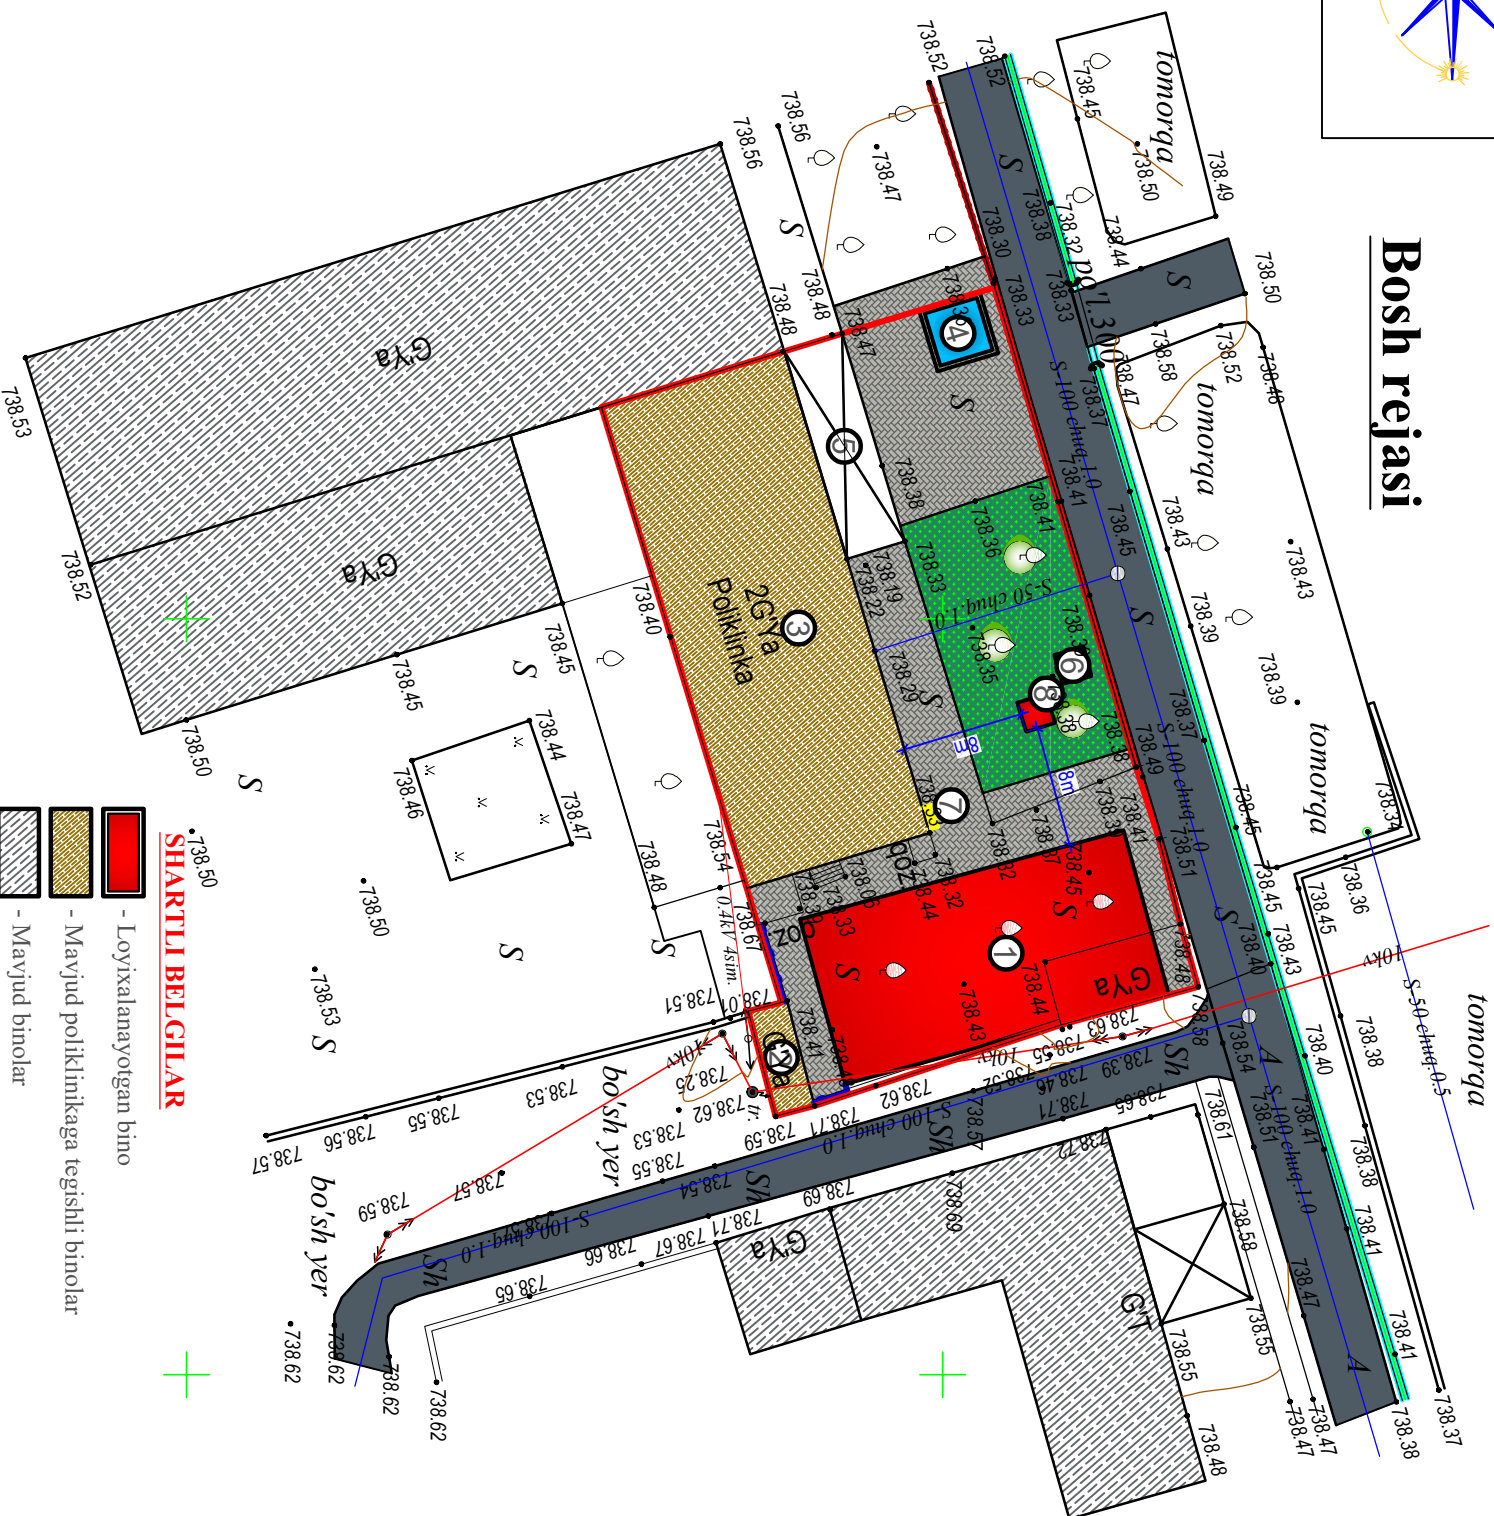

Bulung'ur tumani 4-son oilaviy poliklinikaning tom qismidan yengil konstruksiya asosida 2-qavat qurish.

Holat rejasi

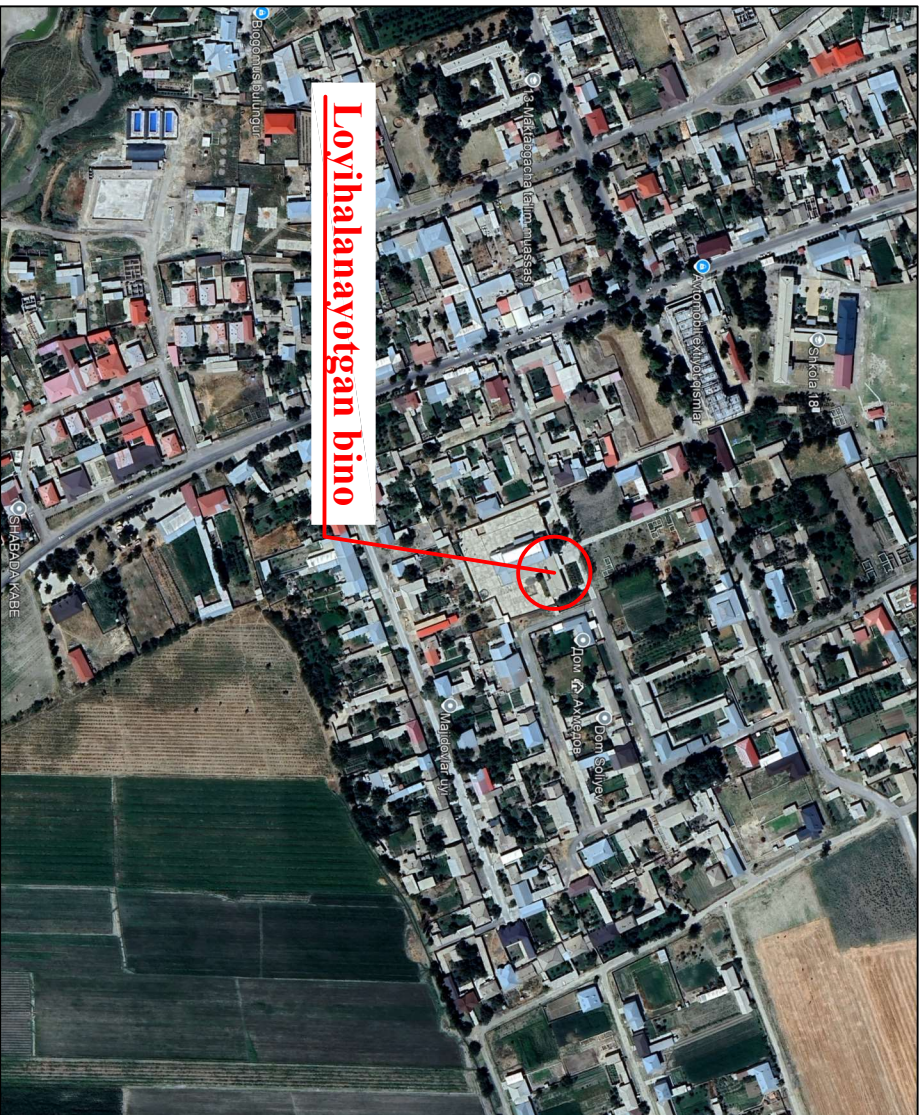

Loyihalanayotgan bino


Bino va inshootlar ro'yhati					
Nomerlanishi	Nomlanishi	Qavati	Bino soni	Hudud, m ²	
				Qurilish	Umumiy
1	Loyihalanayotgan bino	1	1	250.06	855.0
2	Ko'pona va mirdap (mayjud)	1	1	-	-
3	Mayjud poliklinika binosi	1	1	-	-
4	Yong'ing qariyi suv hovuzi (yengil 25m ²)	-	1	-	-
5	Bo'yona (mayjud)	-	1	-	-
6	Chiqaril suvlar tozalash inshooti	-	1	-	-
7	Yong'ing qariyi suvni qabul va qum g'itisi	-	1	-	-
8	Kepol zona (yengil)	-	1	-	-

Hudud balansi		
№	Nomlanishi	Soni
		M ² %
1	Umumiy yer maydoni	855.00 100.0
2	Qurilish maydoni	250.06 29.34
3	Qoplama maydoni	411.97 48.18
4	Ko'kalamzorlashtirish maydoni	192.17 22.48

- SHARTLI BELGILAR**
- Loyixalanayotgan bino
 - Mayjud poliklinika tegishli binolar
 - Mayjud binolar
 - Mayjud qoplama maydoni
 - Ko'kalamzorlashtirish maydoni
 - Asfalt yo'l
 - Yer maydoni chegarasi
 - Panjarali to'sinlar
 - Yopiq devor to'sini
 - Suv yo'li (arig)
 - Yong'ing qariyi suvni qabul va qum g'itisi.

Lavozimi	F. I. O.	Inzo	Sana	Buyurtmachi: "SAMARQAND VILOYATI HOKIMLIGI" "YAGONA BUYURTMACHI XIZMATI" DAVLAT UNITAR KORXONASI		
			2026			
Direktor	Qaxorov D.			Bulung'ur tumani 4-son oilaviy poliklinikaning tom qismidan yengil konstruksiya asosida 2-qavat qurish.		
GAP	Pulamov M.					
GIP	Allamov D.					
Bajardi	Mahmudov A.					
4-son oilaviy poliklinika				Bosqich	Varaq	Varaqlar
Bosh reja				IL	1	1
				MCHJ "MD Group ADC"		

Bosh rejasi

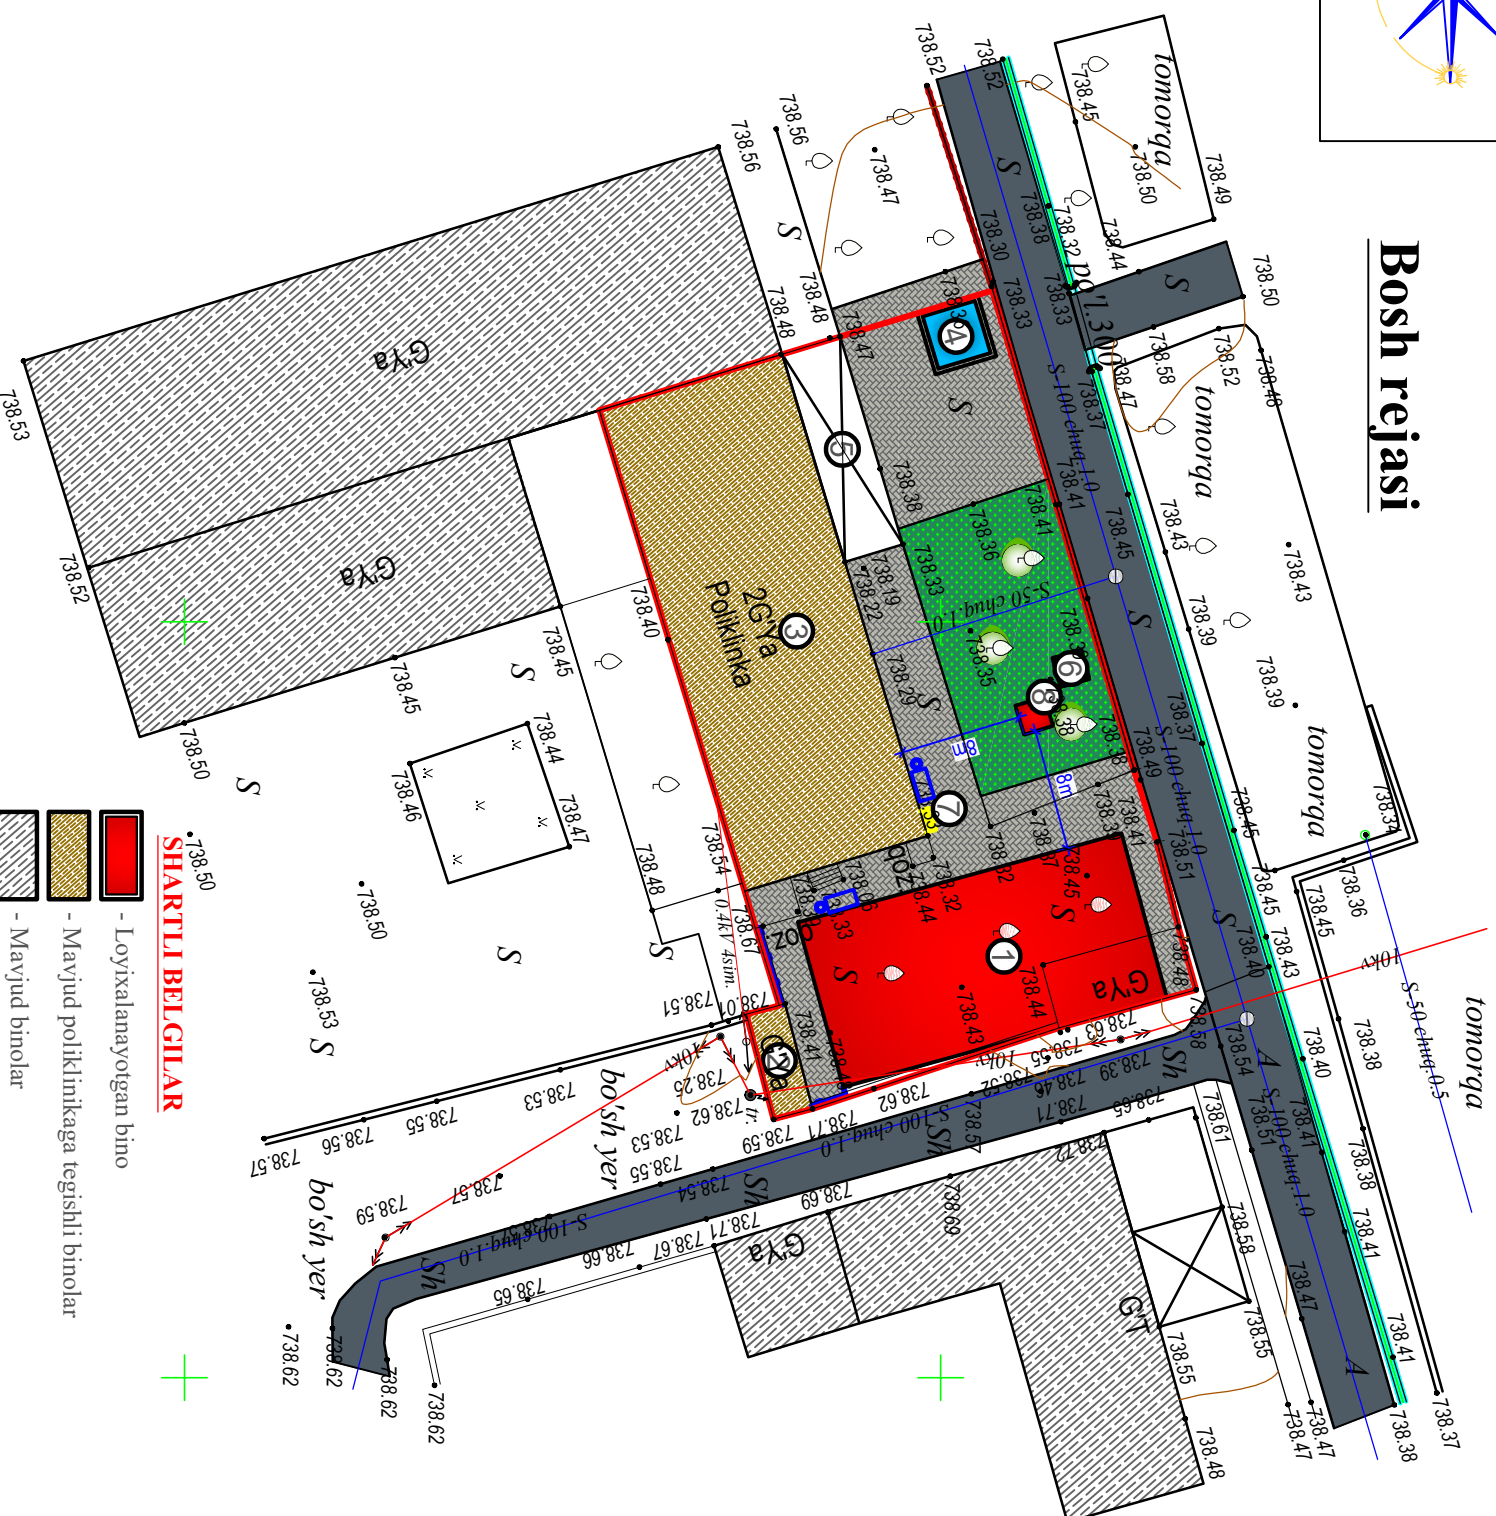


- 738.50
SHARTLI BELGILAR

- Loyixalanayotgan bino
 - Mayjud poliklimikaga tegishli binolar
 - Mayjud binolar
 - Mayjud qoplama maydoni
 - K'o'kalamzorlashtirish maydoni
 - Asfalt yo'l
 - Yer maydoni chegarasi
 - Panjarali to'sinlar
 - Yopiq devor to'sini
 - Suv yo'li (ariq)
 - Yon'ginga qarshi qalqon va qum qutitisi.


Hudud balansi			
№	Nomlanishi	Soni	
		Mr	%
1	Umumiy yer maydoni	855.00	100.0
2	Qurilish maydoni	250.86	29.34
3	Qoplama maydoni	411.97	48.18
4	Ko'kalanazorlashitirish maydoni	192.17	22.48


№	Условные обозначение.	Наименование.	кол-во	Тип.пр.
1		Ура	2	
2		Скамья	2	

Ведомость малых архитектурных форм

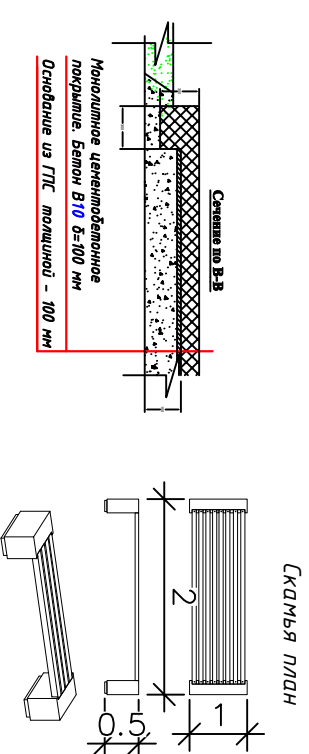


Bino va inshootlar ro'yhati							
Nomerlanishi	Nomi/nishi	Qavat	Bino soni		Qurilish hajmi, M^3		
			Qurilish	Hududi, M^2	Binolar	Umumiy	
							Umumiy
1	Soyabonlar bog'chasi binosi	1	1	230.06	855.0	1028.53	1028.53
2	Xojobon va mirdaqol (travun)	1	1	-	-	-	-
3	Bog'dol belkizlari binosi	1	1	-	-	-	-
4	Yong'ing qurash stav boxval (yeng) 5sm ³	-	1	-	-	-	-
5	Byvon (travun)	-	1	-	-	-	-
6	Qirg'olli savlat rozabasi tishatli	-	1	-	-	-	-
7	Yong'ing qurash qalqon va qurash qalqon	-	1	-	-	-	-
8	Kelavay sona (yeng)	-	1	-	-	-	-

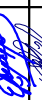Lavozimi	F. I. O.	Imzo	Sana 2026	Buyurtmachi:"SAMARQAND VILOYATI HOKIMLIGI "YAGONA BUYURTMACHI XIZMATI"" DAVLAT UNITAR KORXONASI
Direktor	<i>Oqaxorov D.</i>			
GAP	<i>Pulamov M.</i>			
GIP	<i>Allamov D.</i>			
Bajardi	<i>Mahmudov A.</i>			
4-son oilaviy poliklinika				Bulung'ur tumani 4-son oilaviy poliklinikaning tom qismidan yengil konstruksiya asosida 2-qavat qurish.
	Bosqich	Varaq	Varaqlar	
	IL	1	1	
Obodonlashtirish bosh rejası				"MD Group ADC" MCJH

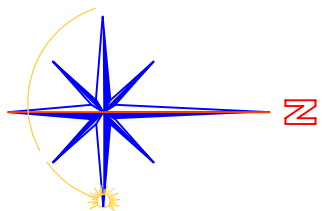



Bosh rejasi

Bulung'ur tumani 4-son oilaviy poliklinikaning tom qismidan yengil konstruksiya asosida 2-qavat qurish.

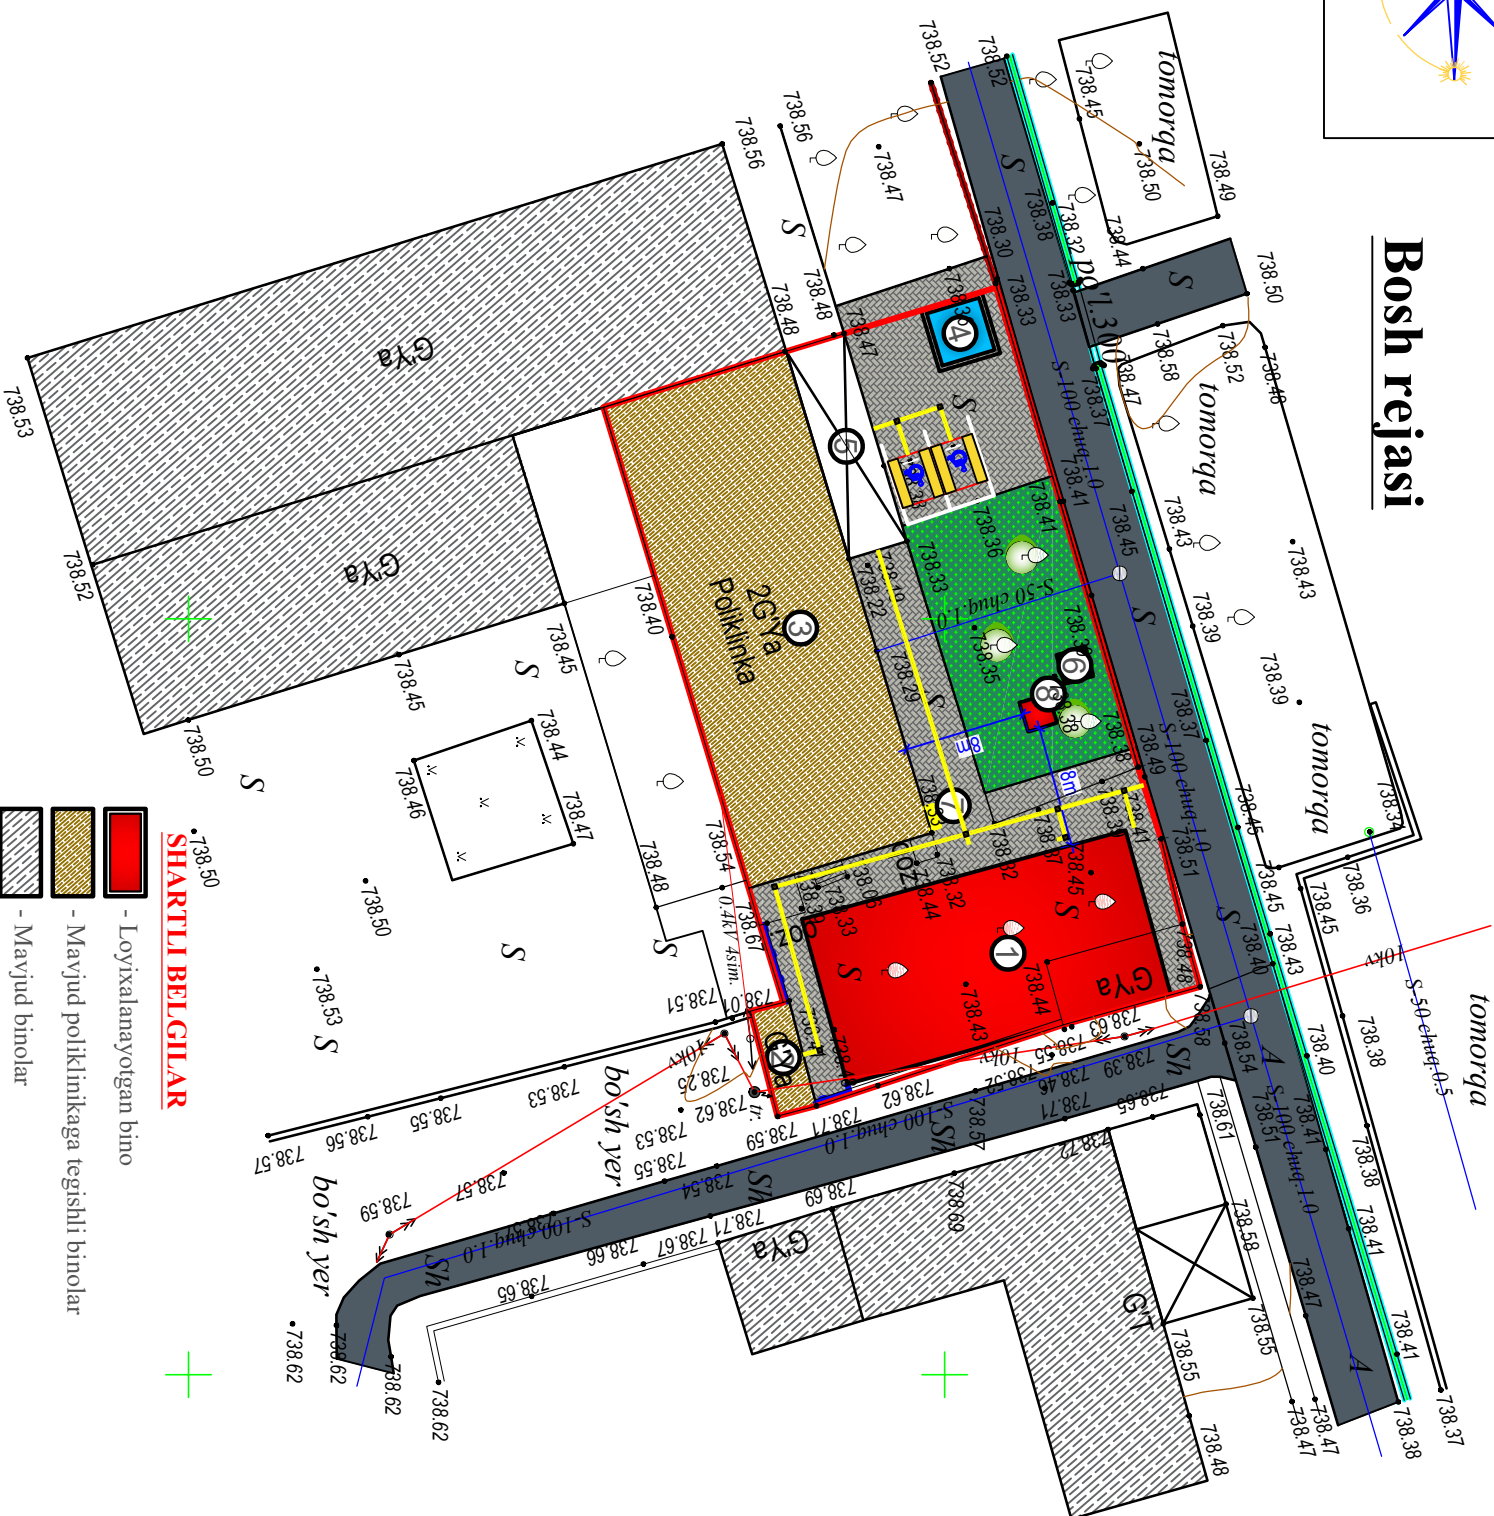


SHARTLI BELGILAR

- Loyixalanayotgan bino
- Mavjud poliklinikaga tegishli binolar
- Mavjud binolar
- Mavjud qoplama maydoni
- Ko'kalamzorlashtirish maydoni
- Asfalt yo'l
- Yer maydoni chegarasi
- Panjarali to'sinlar
- Yopiq devor to'sini
- Suv yo'li (arig)
- Yonig'inga qarshi qalqon va qum qutisi.

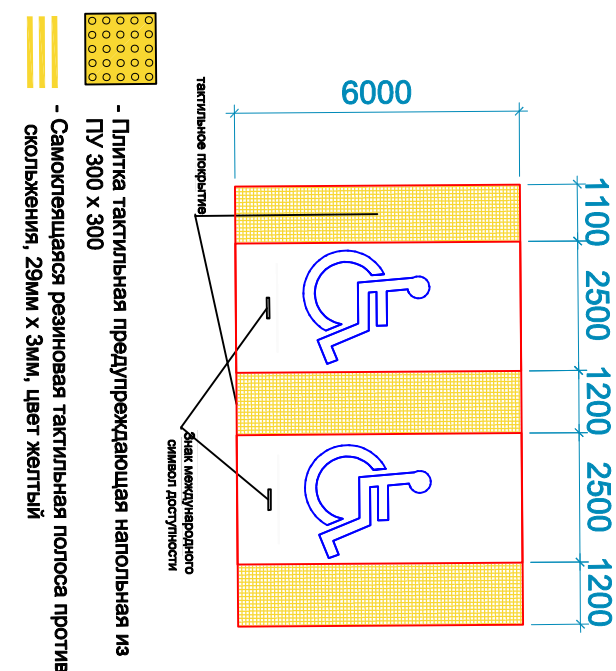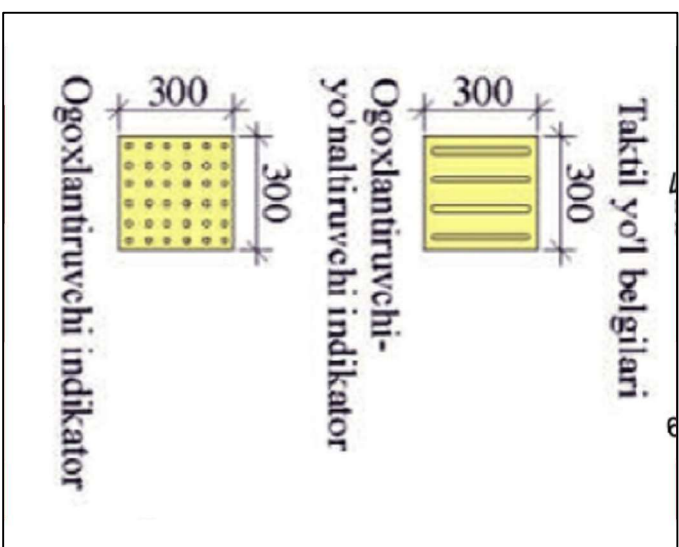

Bino va inshootlar ro'yxati					
Nomerlanishi	Nomlanishi	Qavati	Bino soni	Hududi, m²	
				Qurilish	Qurilish hajmi, m³
				Umumiy	Binolar
1	Loyixalanayotgan bino	1	1	250.86	1028.53
2	Ko'pona va mudofaa (mayjud)	1	1	-	-
3	Mavjud poliklinika binosi	1	1	-	-
4	Yonqirga qarshi sav. korral (mayjud)	1	1	-	-
5	Avyon (mayjud)	-	1	-	-
6	Chiqish sariq razbashli inshoot	-	1	-	-
7	Yonqirga qarshi qalqon va qum qutisi.	-	1	-	-
8	Kalvi korral (mayjud)	-	1	-	-

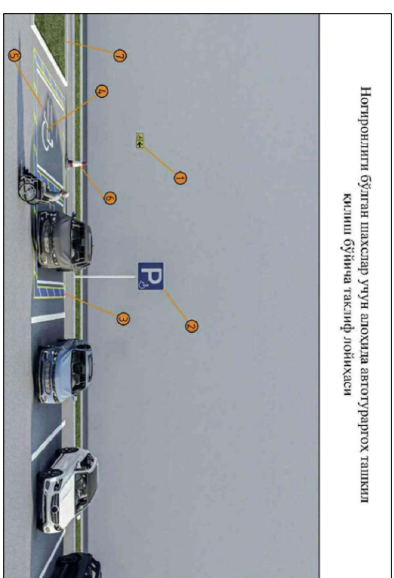


Hudud balansi


№	Nomlanishi	Soni	
		M²	%
1	Umumiy yer maydoni	855.00	100.0
2	Qurilish maydoni	250.86	29.34
3	Qoplama maydoni	411.97	48.18
4	Ko'kalamzorlashtirish maydoni	192.17	22.48

Lavozimi	F. I. O.	Inzo	Sana	Buyurtmachi: "SAMARQAND VII OYATI HOKIMLIGI" "YAGONA BUYURTMACHI XIZMATI" DAVLAT UNITAR KORXONASI			
			2026				
Direktor	Qaxorov D.			Bulung'ur tumani 4-son oilaviy poliklinikaning tom qismidan yengil konstruksiya asosida 2-qavat qurish.			
GAP	Pulamov M.						
GIP	Allamov D.						
Bajardi	Mahmudov A.						
4-son oilaviy poliklinika				Bosqich	Varaq	Varaqlar	
HBIII bosh rejasi				IL	1	1	
				MCHJ "MD Group ADC"			

Bulung'ur tumani 4-son oilaviy poliklinikaning tom qismidan
yengil konstruksiya asosida 2-qavat qurish.

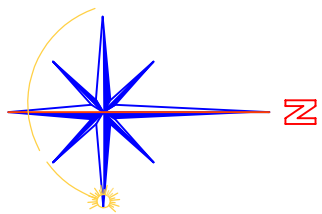

Bosh rejasi

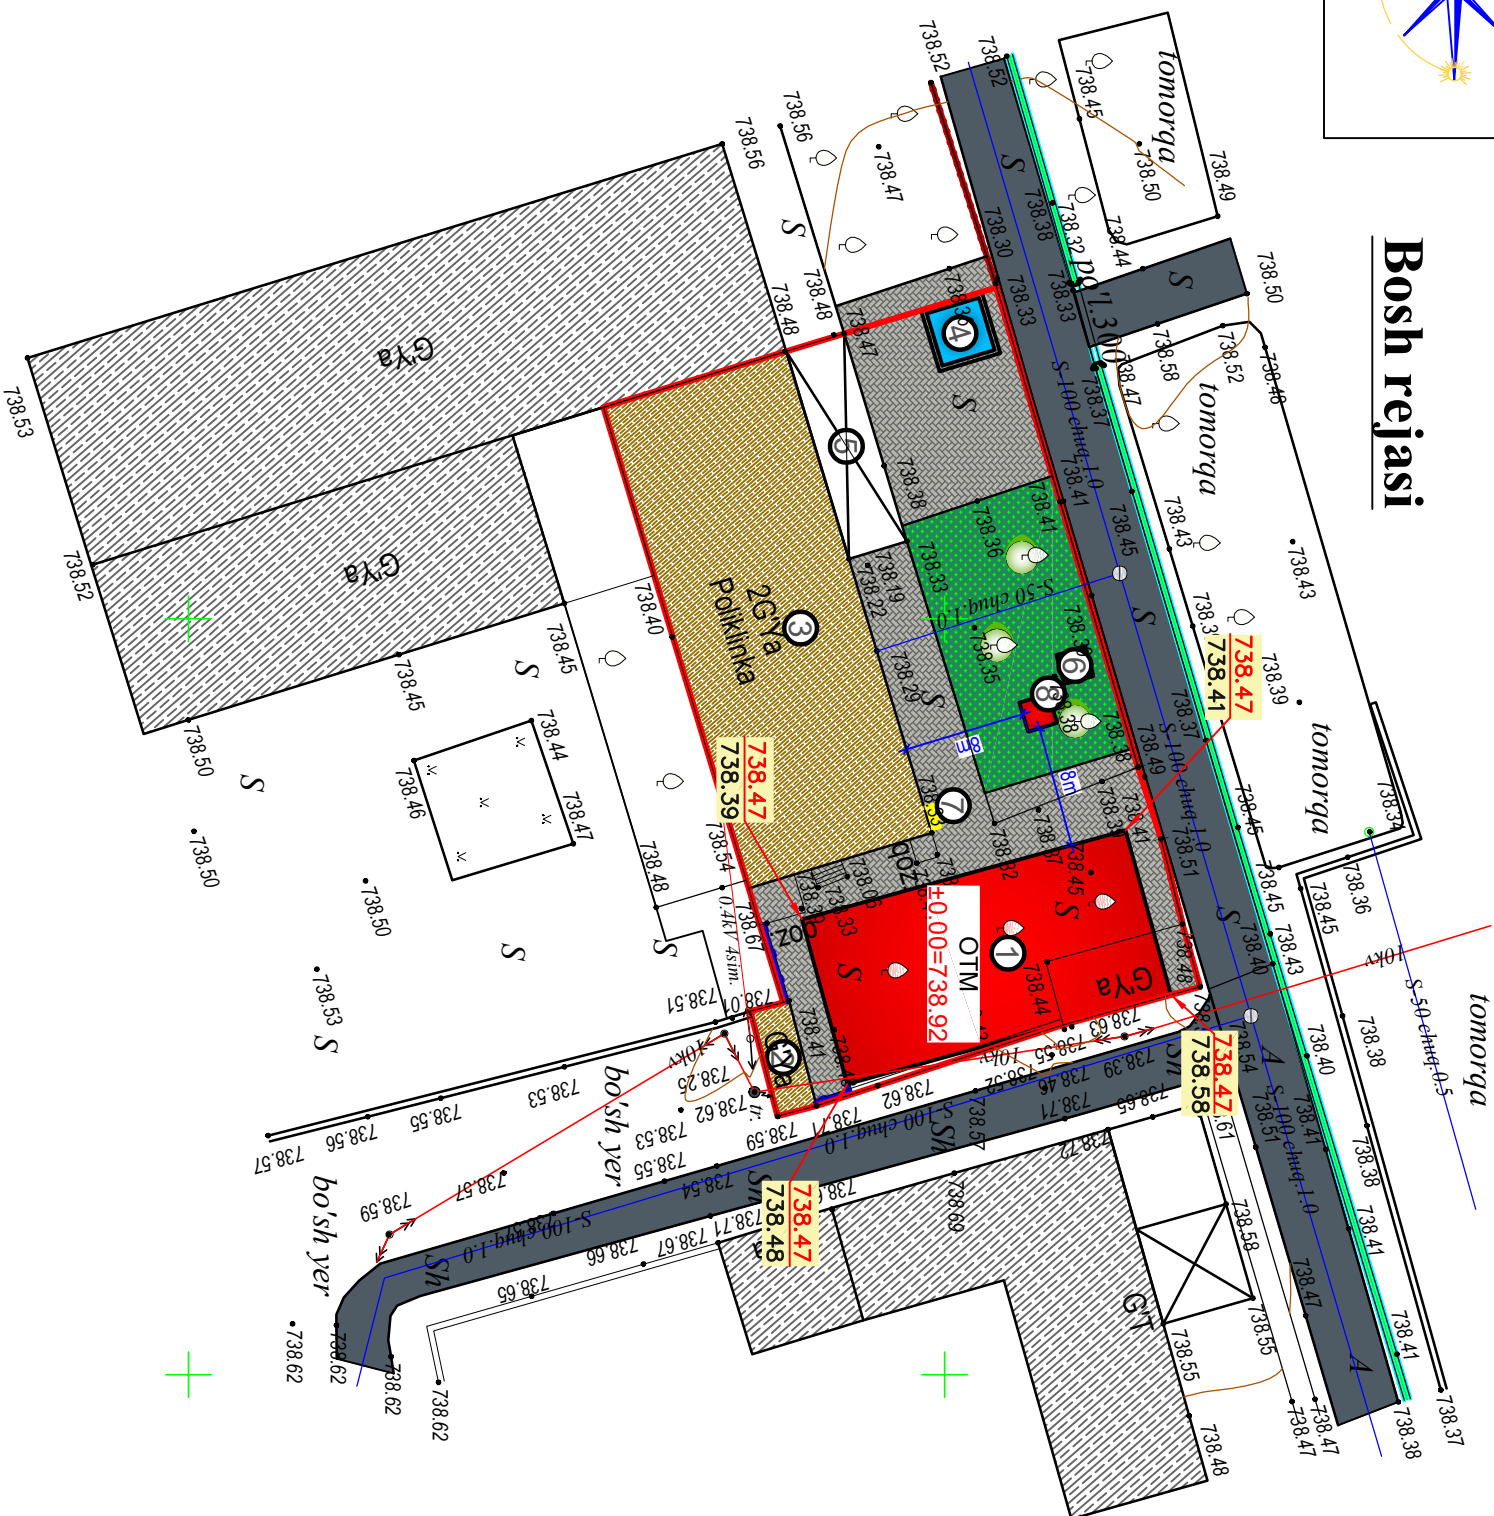

Bino va inshootlar ro'yxati				
Nomerlanishi	Qavat	Bino soni	Hududi, m²	
			Qurilish	Qurilish hajmi, m³
1	1	1	250.06	855.0
2	1	1	1028.53	1028.53
3	1	1	-	-
4	1	1	-	-
5	1	1	-	-
6	1	1	-	-
7	1	1	-	-
8	1	1	-	-

SHARTLI BELGILAR

- Loyixalanayotgan bino
- Mayjud poliklinikaga tegishli binolar
- Mayjud binolar
- Mayjud qoplama maydoni
- Ko' kalamzorlashtirish maydoni
- Asfalt yo'l
- Yer maydoni chegarasi
- Panjarali to'sinlar
- Yopiq devor to'sini
- Suv yo'li (ariq)
- Yonig'inga qarshi qalqon va qum qutisi.

Hudud balansi

№	Nomlanishi	Soni	
		M²	%
1	Umumiy yer maydoni	855.00	100.0
2	Qurilish maydoni	250.86	29.34
3	Qoplama maydoni	411.97	48.18
4	Ko'kalamzorlashtirish maydoni	192.17	22.48

Lavozimi	F. I. O.	Inzo	Sana
			2026

Buyurtmachi: "SAMARQAND VILOYATI HOKIMLIGI "YAGONA BUYURTMACHI XIZMATI" DAVLAT UNITAR KORXONASI

Bulung'ur tumani 4-son oilaviy poliklinikaning tom qismidan yengil konstruksiya asosida 2-qavat qurish.

Direktor	Qaxorov D.		
GAP	Pulamov M.		
GIP	Allamov D.		
Bajardi	Mahmudov A.		

4-son oilaviy poliklinika		Bosqich	Varaq	Varaqlar
Vertikal rejalashtirish		IL	1	1
		MCHJ "MD Group ADC"		