

000 "MD Group ADC"

**Bulung'ur tumani 4-son oilaviy poliklinikaning tom qismidan
yengil konstruksiya asosida 2-qavat qurish.**

Раздел: АР

САМАРҚАНД 2026

ООО "MD Group ADC"

**Bulung'ur tumani 4-son oilaviy poliklinikaning tom qismidan
yengil konstruksiya asosida 2-qavat qurish.**

Раздел: АР

Директор



Кахороб Д.

ГИП



Алламов Д.

САМАРҚАНД 2026

Ведомость основных комплектов рабочих чертежей

Обозначение	Наименование	Примечание
АС	Архитектурно-строительные решения.	
ТХ	Технология производства.	
ВК	Водопровод и канализация.	
ОВ	Вентиляция.	
ЭО	Электротехническая часть.	
СС	Связь и сигнализация.	

Противопожарные мероприятия:

Проект разработан в соответствии с СНиК 2.01.02-04 "Пожарная безопасность зданий сооружений"

Здание II степени огнестойкости, оборудовано автоматической пожарной сигнализацией с системами автоматического извещения о возникновении пожара.

При прокладке кабелей и трубопроводов через ограждающие конструкции предусматривать гильзы несгораемых материалов.

Зазор между гильзой и трубой не менее 15 мм заполнить несгораемым теплоизоляционным материалом.

Здание оборудуется первичными средствами пожаротушения: огнетушители воздушно-пенные.

Деревянные конструкции кровли должны быть подвергнуты обработке антипиренами и антисептированы.

Qirg'ish uchaskasining xususiyatlari:

Iqlim zonası - 2.
Tashqi harorat t-13 daraja.
Me'yorıy shamol uykı 0,38 kPa.
Me'yorıy qor uykı - 0,5 kPa
Seysmik hiddid 7/8 ball, qirg'ish osti mudoni 8 ball.

Антисейсмические мероприятия:

В проекте выполнены требования КМК 2.01.03-96. (Строительство в сейсмических районах).

Антисейсмические мероприятия выполнены согласно КМК 2.01.03-96.

Монтаж вертикальный связь жесткостью металлический каркас на стену.

Монтаж горизонтальный связь жесткостью металлический каркас на кровли.

Монтаж металлический обрамления наружный оконных и дверных блоков.

Архитектурные решения:

Здание административный 1-х этажное прямоугольной формы с размерами в плане 22.2 x 11.3 м. высотой от пола до потолка 3,0 метр.


Примечание:

Охрана труда, техническая безопасность и работы в строительстве должны контролироваться соответствующим специалистом подрядной организации!


Трехслойная стальная кровельные и стеновые сэндвич панель утеплителем из пенопласста, толщ. панели 100 мм, ширина 1000 мм, плотностью 110 кг/м3, со стенками из оцинкованной стали с полимерным покрытием, толщ.: 0,3 до 0,4 мм.

Проект разработан на основании действующих строительных норм и правил и обеспечивает пожарную безопасность здания.

Гл. инженер: _____.

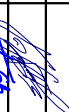Lavozini	F. I. O.	Imzo	Sana	Buyurtmachı:"SAMARQAND VILOYATI HOKIMLIGI "YAGONA BUYURTMACHI XIZMATI"" DAVLAT UNITAR KORXONASI		
			2026			
Direktor	Qahorov D.			Bulung'ur tumani 4-son oilaviy poliklinikaning tom qismidan yengil konstruksiya asosida 2-qavat qurish.		
GAP	Pulmatov M.					
GIP	Allamov D.					
Bajardi	Mahmudov A.			4-son oilaviy poliklinika		
1-qavat rejası				MCHJ "MD Group ADC"		

Qavat rejasi

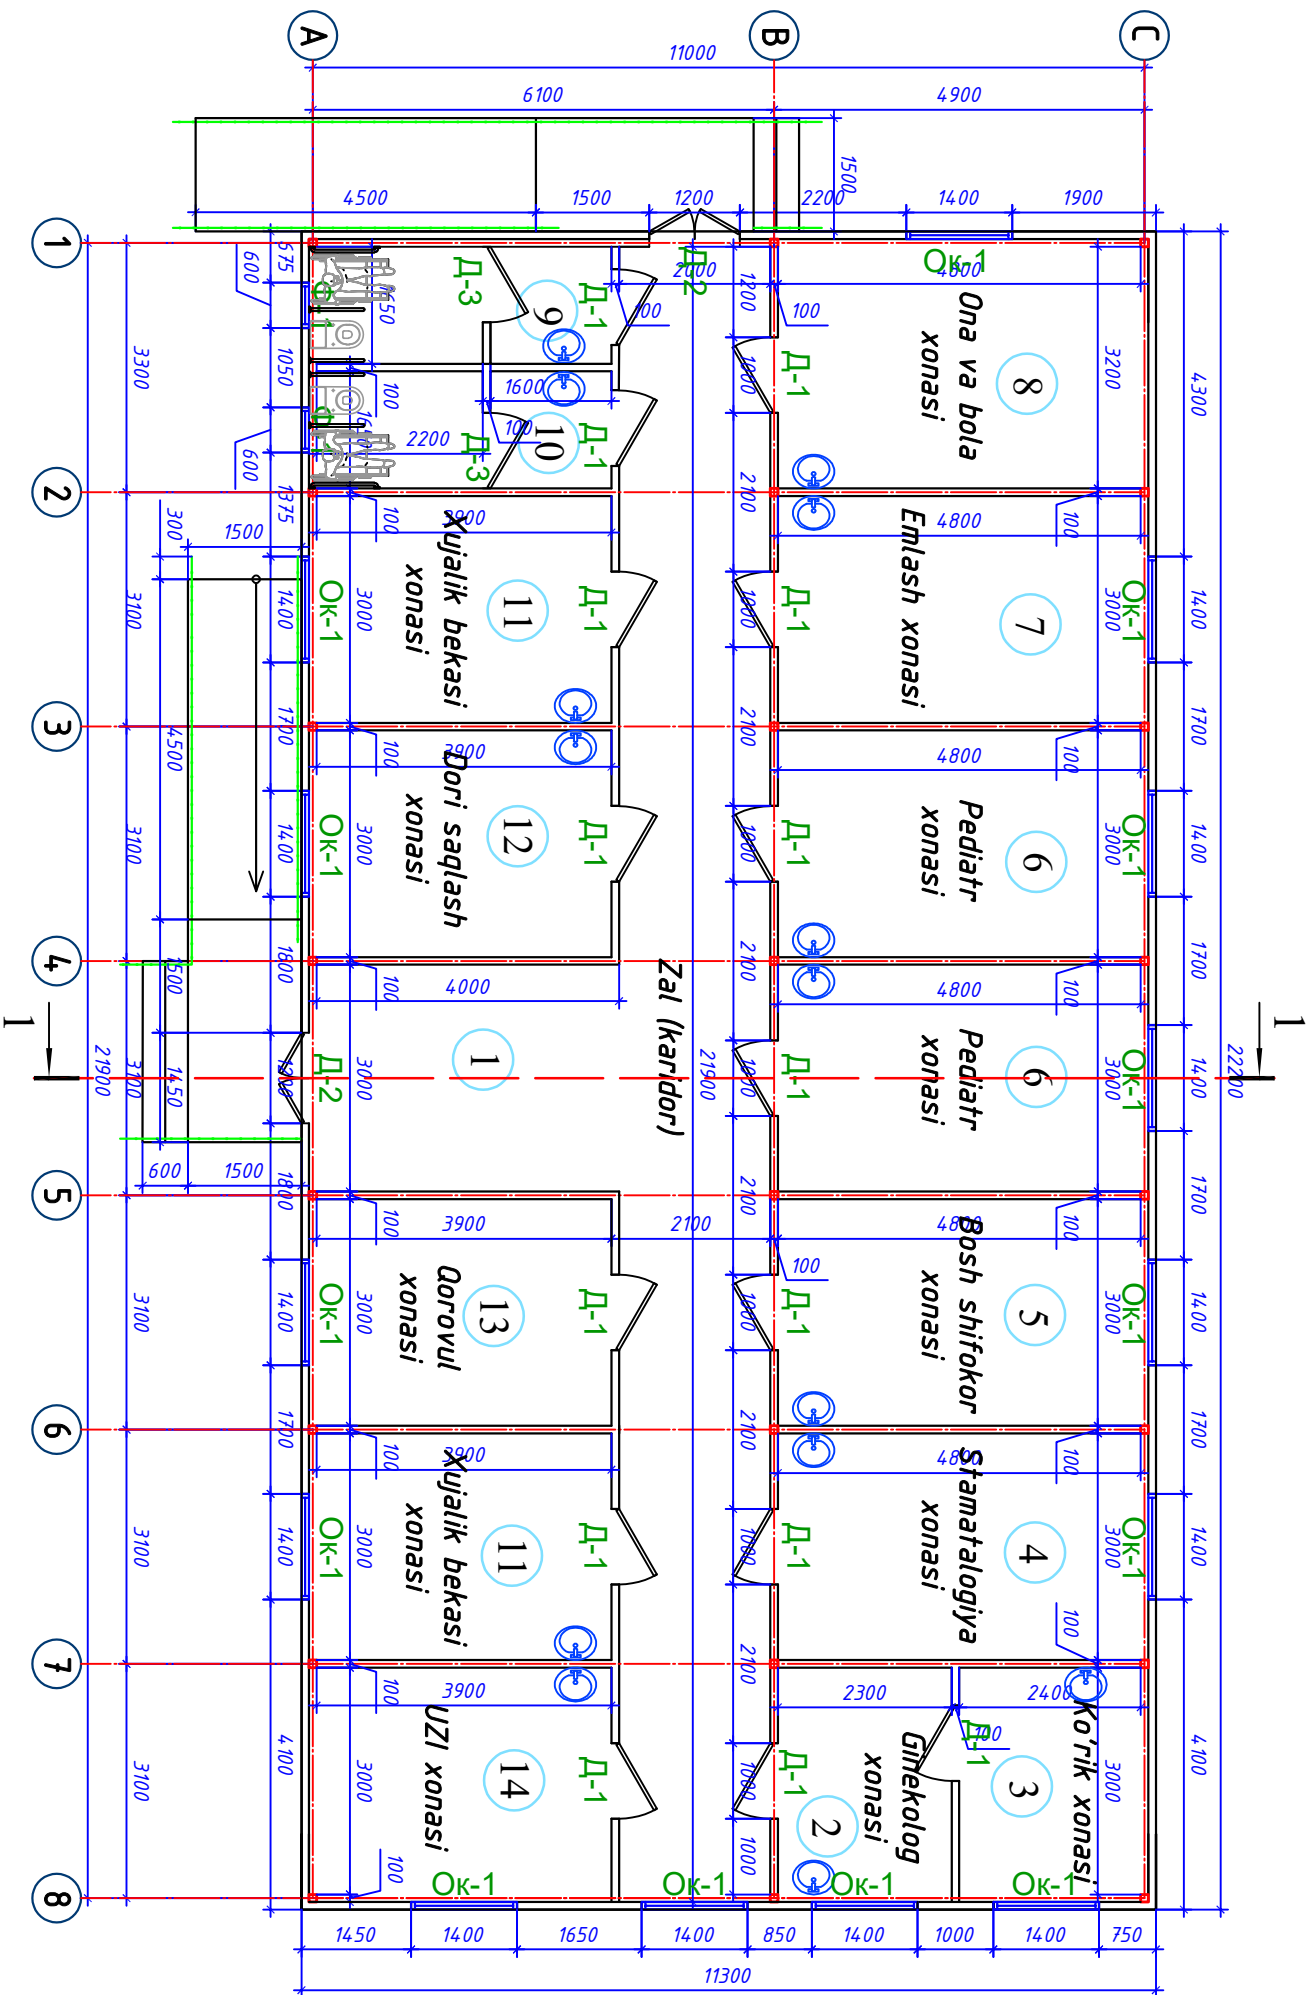


Хоналар рўйхати		
№	Номи	Сони
1	Zal (koridor)	61.80
2	Ginekolog xonasi	10.50
3	Ko'rik xonasi	7.20
4	Stomatologiya xonasi	14.40
5	Bosh shifokor xonasi	14.40
6	Pediatr xonasi	14.40
7	Emilash xonasi	14.40
8	Ona va bola xonasi	15.36
9	Xojatxona (erkaklar)	6.00

10	Xojatxona (ayollar)	1	6.00
11	Xujalik bekasi xonasi	2	23.40
12	Dori saqlash xonasi	1	11.70
13	Qorovul xonasi	1	11.70
14	UZI xonasi	1	11.70
Umumiy			222.96

Lavozimi	F. I. O.	Imzo	Sana	Buyurtmachi: "SAMARQAND VILOYATI HOKIMLIGI "YAGONA BUYURTMACHI XIZMATI" DAVLAT UNITAR KORXONASI		
			2026			
Direktor	Qaxorov D.			Bulung'ur tumani 4-son oilaviy poliklinikaning tom qismidan yengil konstruksiya asosida 2-qavat qurish.		
GAP	Pulmatov M.					
GIP	Allamov D.					
Bajardi	Mahmudov A.			4-son oilaviy poliklinika		
				Qavat rejasi		
				Bosqich	Varaq	Varaqlar
				IL	1	1
				MCHJ "MD Group ADC"		

Qirgim 1-1

Кровельная «сандвич» панель изготовлена из оцинкованного стального листа толщиной 0,5 мм, облицованного полимерным покрытием. Толщина панели 60х60х3мм с шагом 1000мм. Металлическая ферма с шагом 3000мм. Подшивной потолок из гипсокартона.

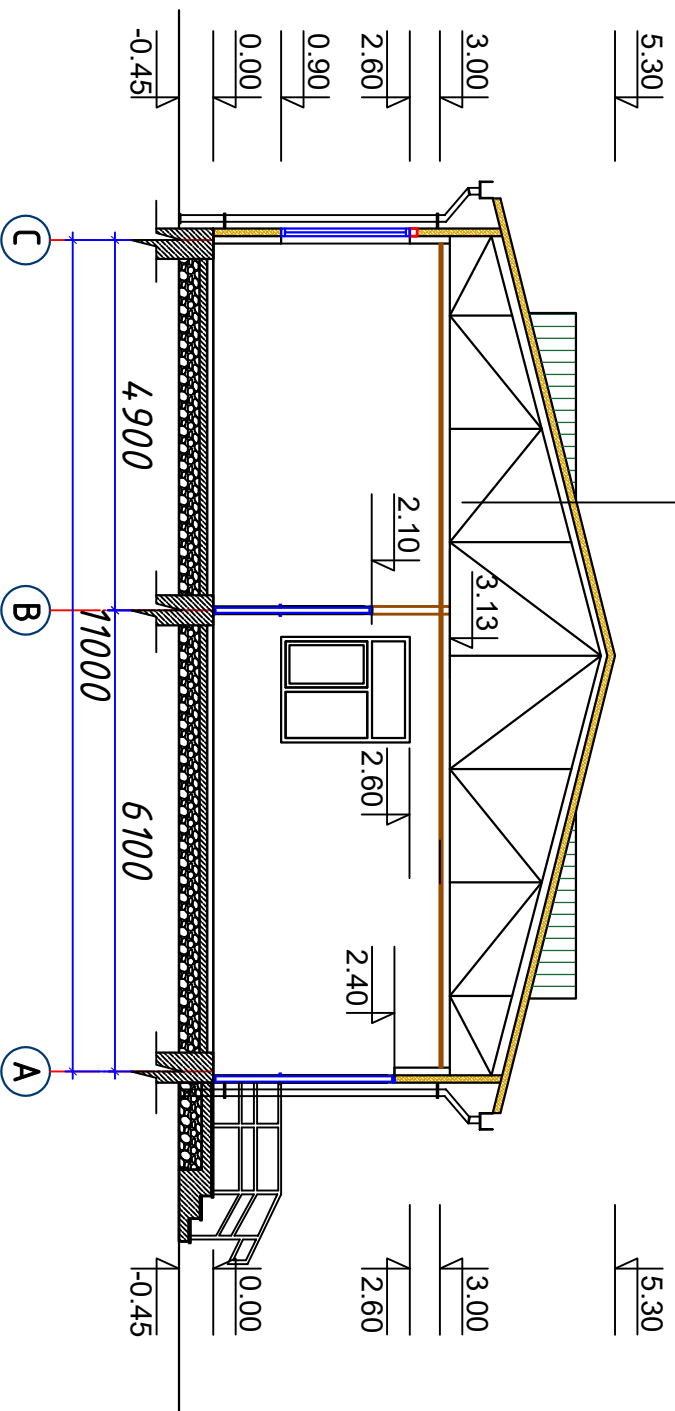

Самостоятельно (добродушно)





Спецификация элементов заполнения проемов 2-20 этажа

		Наименование	Кол-во	Площ. м ²	Общая площ. м ²
		Оконные блоки			
	Однокамерные стеклопакеты с внутренним селективного покрытия из ПВХ профиля	Оконный блок 1400 x 1700	14	2.38	33.32
		Фрамуги			
Ф-1	Из ПВХ	Фрамуга блок 600 x 500	2	0.30	0.60
		Дверные блоки			
Д-1	(МДФ, со смотровым окном) Однокамерные стеклопакеты с внутренним селективного покрытия из ПВХ профиля	Дверной блок 1000 x 2100	15	2.10	31.50
Д-2	Однокамерные стеклопакеты с внутренним селективного покрытия из ПВХ профиля	Дверной блок 1200 x 2100	2	2.52	5.04
Д-3	Однокамерные стеклопакеты с внутренним селективного покрытия из ПВХ профиля	Дверной блок 1000 x 2100	2	2.10	4.20
Доводчик			2		

- 1.Барча турдаги полларнинг журиласи барча муҳандислик коммуникациялари ётқирилганидан кейин амалга оширилиши керак.
- 2.Релин (Р) –пол қолламаларида ПВХ линолеум “Релин” 7,0 см бўкланган плитаси бўлан қоллансин ;
- 3.Керамик плитка (Кз) –пол қолламаларида керамик плитка 10,0 см бўландликда плитаси бўлан қоллансин ;


Lavozimi	F. I. O.	Inizo	Sana	Buyurtmachi: "SAMARQAND VILOYATI HOKIMLIGI "YAAGONA BUYURTMACHI XIZMATI"" DAVLAT UNITAR KORXONASI
			2026	
Direktor	Qaxorov D.			
GAP	Pulamov M.			
GIP	Allamov D.			Bulung'ur tumani 4-son oliyiy poliklinikaning tom qisidan yengil konstruksiya asosida 2-qavat qurish.
Bajardi	Mahmudov A.			
4-son oliyiy poliklinika				1-1 Qirqim rejasi
	Bosqich	Varaq	Varaqlar	
	IL	1	1	
MCHJ "MD Group ADC"				

Экспликация полов этажа

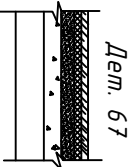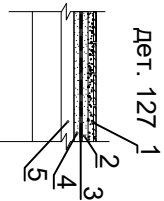
Наименование или номер помещений по проекту	Тип пола по проекту	Схема пола или номер узла по серии 2.244-1 в.4	Элементы пола и их толщина	Площадь пола м ²
1	2	3	4	5
1-этаж				
2; 4; 5; 6; 8; 11; 12; 13; 14.	релин		1. Покрутия рилень молщ. 2.0мм 2.Смяжка уз бетонного раствора марки М100 У = 24.00кг/м3/, толщиной 50мм, с сетка диаметр 4мм базальтовой 150х150мм 3. Утеплитель- уз вспененного полупшлена ISOCOM ППИ-М20 TSh 64-22104.734-01;2014, молщ. 4.0мм, 4. Смяжка уз бетонного раствора марки М100 У = 24.00кг/м3/, толщиной 50мм, 5. Щебёночный покрытие У = 14.00кг/м3, толщиной 50мм,	127.56
1; 3; 7; 9; 10.	Кермическая плитка	 Тузун №1	1. 1. Керамогранитная плитка У = 2800кг/м3, толщиной 10мм, 2. Утеплитель- уз вспененного полупшлена ISOCOM ППИ-М20 TSh 64-22104.734-01;2014, молщ. 4.0мм, 3. Смяжка уз бетонного раствора марки М100 У = 24.00кг/м3/, толщиной 150мм, 4. Щебёночный покрытие У = 14.00кг/м3, толщиной 50мм,	95.4

Ведомость отделки помещений


Обозначение по плану стен	Потолок		Стены и перегородки		Низ стен и перегородок		Примечание	
	Пл. кв.м.	Вид отделки	Пл. кв.м.	Вид отделки	Пл. кв.м.	Вид отделки		Высота м. (h)
1, 2, 4, 5, 6, 8, 11, 12, 13, 14.	189,36	Устройство под-весного потолка из гипсакартона по алюм. профиль каркасу. Водозмучь. окраска потолков Плинтус из пенопласта 85,68 поз.м.	320,40	Вырабывающий слой шпатлёвка 2 слоя и Водозмучь. окраска стен	320,40	Облицовка масляной окраска светлых тонов	1500	
	3, 7, 9, 10.	33,6	Устройство под-весного потолка из гипсакартона по алюм. профиль каркасу. Масляная окраска потолков Плинтус из пенопласта 257,40 поз.м.	162,00	Облицовка керамической глазурованной плиткой светлых тонов	-	Облицовка керамической глазурованной плиткой светлых тонов	-

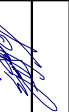Lavozimi	F. I. O.	Imzo	Sana	Buyurtmachi:"SAMARQAND VILOYATI HOKIMLIGI "YAGONA BUYURTMACHSI XIZMATI"" DAVLAT UNITAR KORXONASI				
			2026					
Direktor	Qaxorov D.			Bulung'ur tumani 4-son oilaviy poliklinikaning tom qismidan yengil konstruksiya asosida 2-qavat qurish.				
GAP	Pulmatov M.			4-son oilaviy poliklinika				
GIP	Allamov D.							
Bajardi	Mahmudov A.					Bosqich	Varaq	Varaqlar
						II	1	1
						Спецификация		
						заполнения проемов.		
						"MD Group ADC" MCHJ		

Fasad 1-8 o'qlar bo'yicha

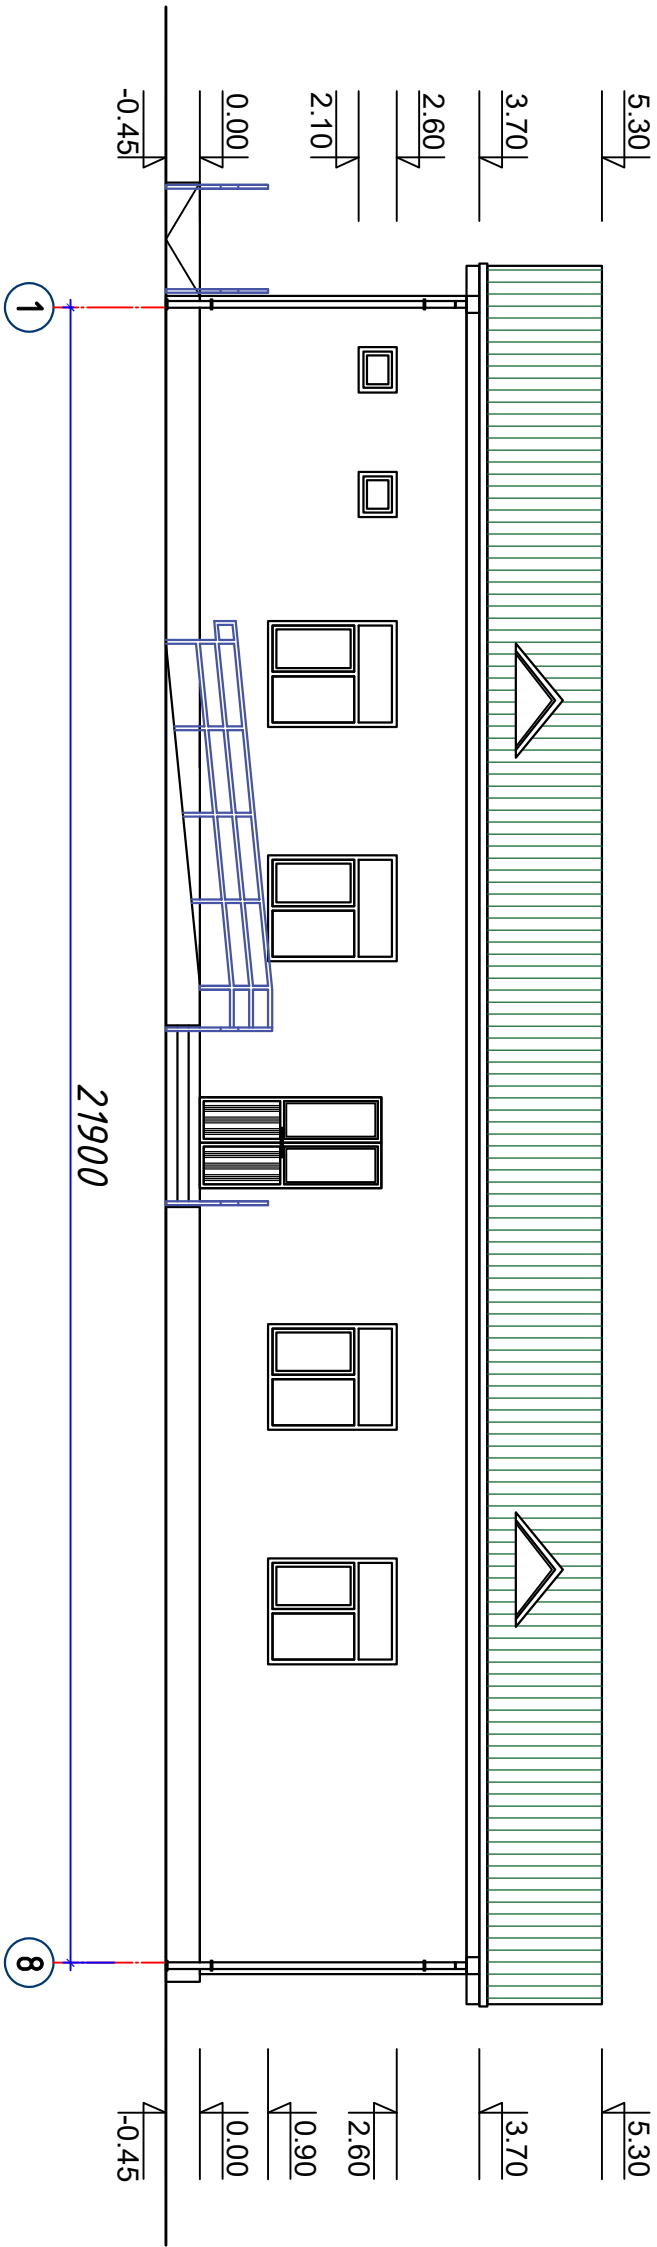


Fasad C-A o'qlar bo'yicha

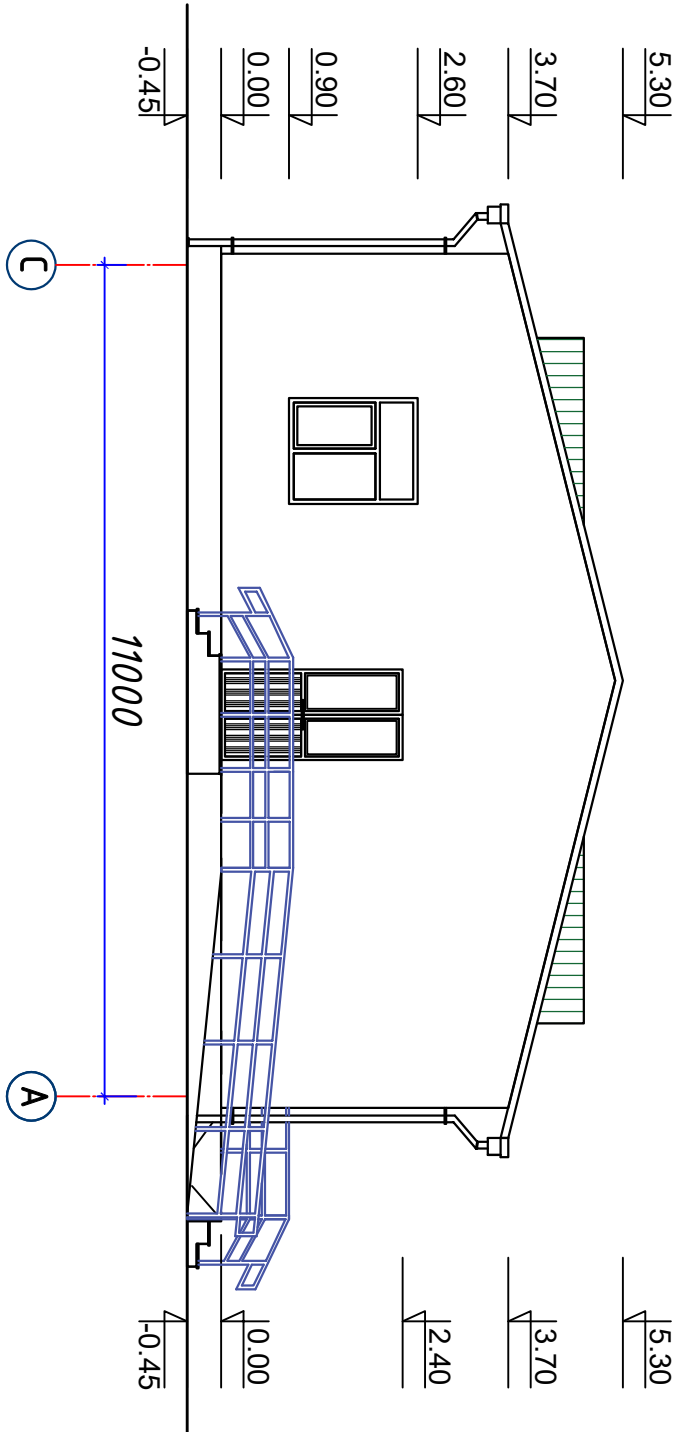


Lavozini	F. I. O.	Imzo	Sana	Buyurtmachi: "SAMARQAND VILOYATI HOKIMLIGI" "YAGONA BUYURTMACHI XIZMATI" DAVLAT UNITAR KORXONASI		
			2026			
Direktor	Qaxorov D.			Bulung'ur tumani 4-son oilaviy poliklinikaning tom qismidan yengil konstruksiya asosida 2-qavat qurish.		
GAP	Pulamon M.					
GIP	Allamov D.					
Bajardi	Mahmudov A.			4-son oilaviy poliklinika		
Fasad 1-8 va C-A o'qlari bo'yicha				MCHJ "MD Group ADC"		

Fasad 8-1 o'qlar bo'yicha

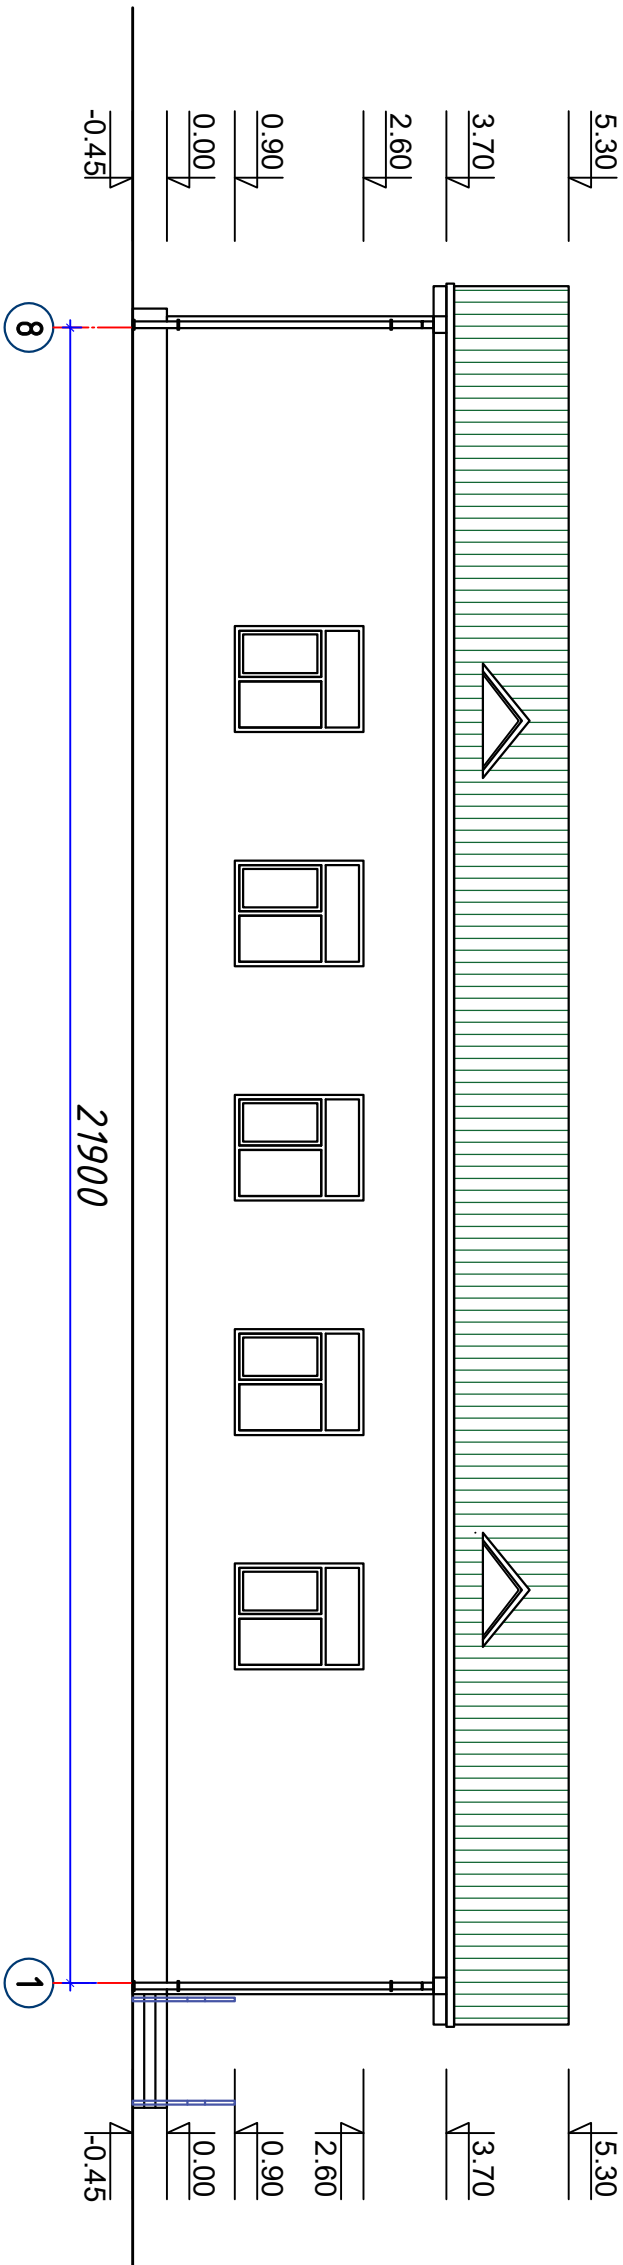


Fasad A-C o'qlar bo'yicha

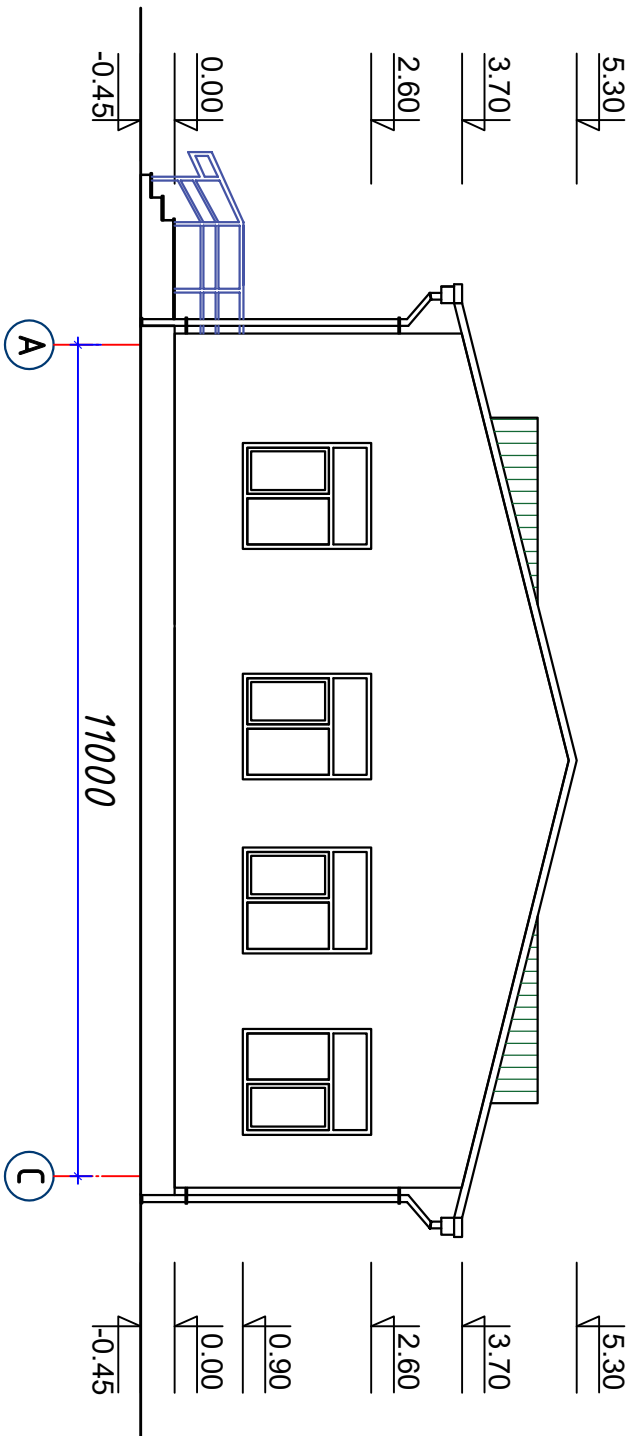

Lavozimi	F. I. O.	Imzo	Sana	Buyurtmachi: "SAMARQAND VILOYATI HOKIMLIGI" "YAGONA BUYURTMACHI XIZMATI" DAVLAT UNITAR KORXONASI		
			2026			
Direktor	Qaxorov D.			Bulung'ur tumani 4-son oilaviy poliklinikaning tom qismidan yengil konstruksiya asosida 2-qavat qurish.		
GAP	Pulamon M.					
GIP	Allamov D.					
Bajardi	Mahmudov A.					
4-son oilaviy poliklinika				Bosqich	Varaq	Varaqlar
				II	1	1
Fasad 1-8 va C-A o'qlari bo'yicha				MCHJ "MD Group ADC"		

Топурма рејаси

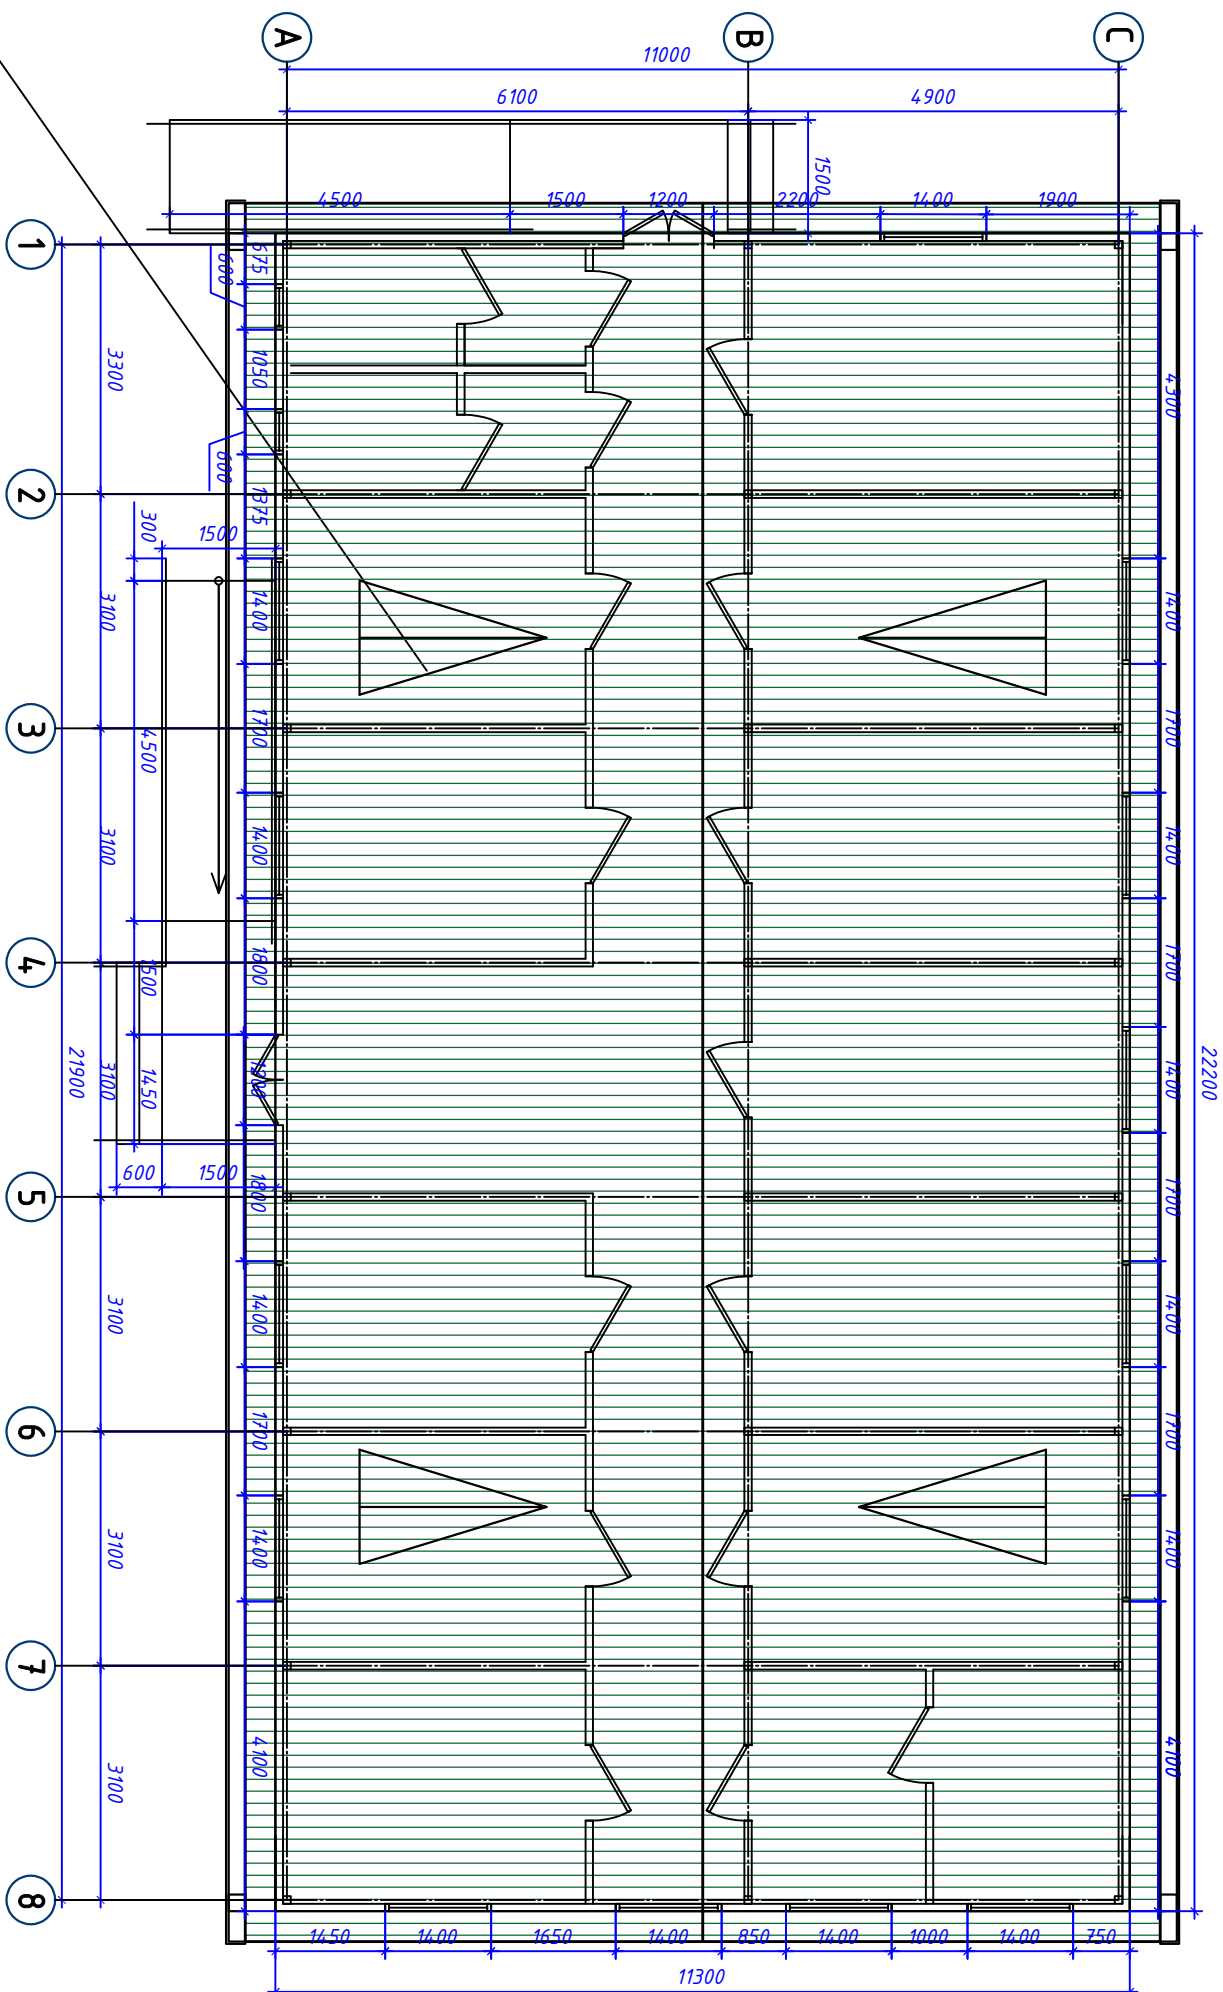

Кровельная "Сэндвич" панели утеплителем из базальта со стенками из оцинкованной стали с полимерным покрытием, толщ. лист 0.5 мм.
по металлоуческим прогонам из профиля 60х60х3мм с шагом 1000мм
Металлическая ферма с шагом 3000мм
Подшивной потолок из гипсокартона.

Лавозим	F. I. O.	Imzo	Sana	Buyurtmach: "SAMARQAND VILOYATI HOKIMLIGI" "YAGONA BUYURTMACHI XIZMATI" DAVLAT UNITAR KORXONASI		
			2026			
Direktor	Qahorov D.			Bulung'ur tumani 4-son oilaviy poliklinikaning tom qismidan yengil konstruksiya asosida 2-qavat qurish.		
GAP	Pulmatov M.					
GIP	Allamov D.					
Bajardi	Mahmudov A.					
4-son oilaviy poliklinika				Bosqich	Varaq	Varaqlar
				II	1	1
Топурма				MCHJ "MD Group ADC"		

