
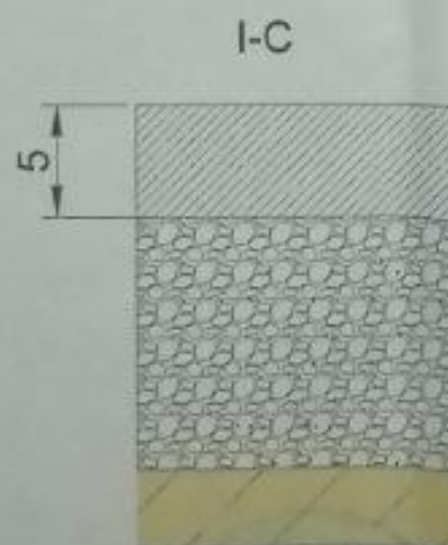


ANDIJON VILOYATI ASAKA TUMANI "YUKSALISH" MAXALLASI ICHKI KO'CHALARI ABGOR XOLATDA,
QISH MAVSUMIDA YURIB BO'LMAYDI. KIRGAN MASHINA XAM BOTIB QOLMOQDA. KO'CHA LOYLIGIDAN
TAKSI CHAQIRSAK KELMAYDI. (O'LCHOV NATIJASIDA ANIQLANGAN JAMI UZUNLIGI-539M)

"KELISHILDI"
Andijon M.Y.B.H. DM
rahbari: D. Madraximov
2026-yil

YO'LNING KO'NDALANG KESIMI

"TASDIQLAYMAN"
Andijon viloyati Asaka tumani qurilish
bo'yicha hokim o'rinbosari: 2026-yil

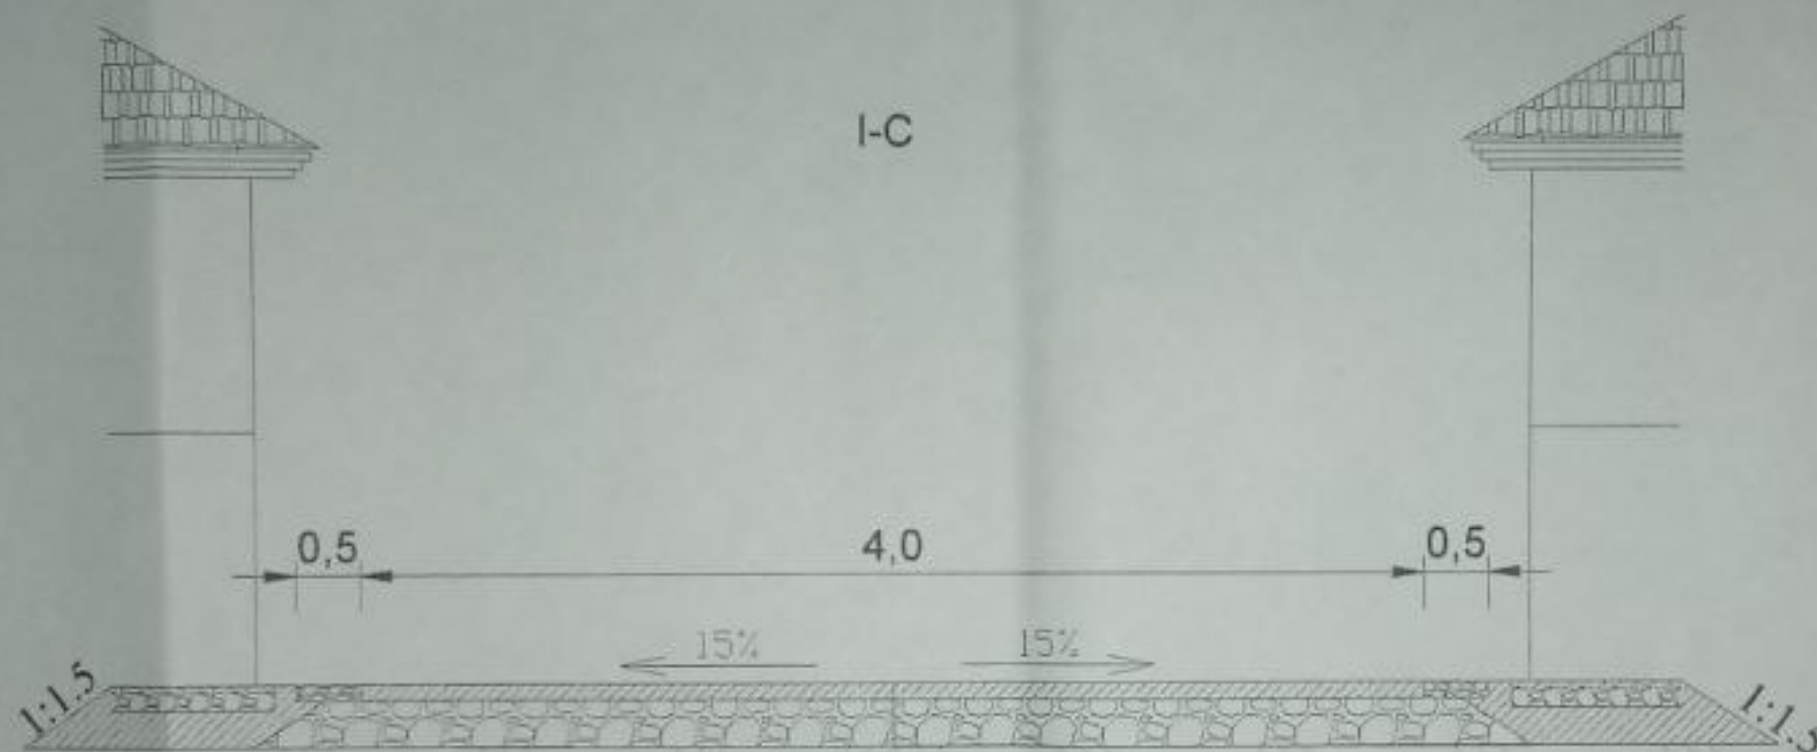

ГОСТ 9128-2013 бўйича h=5cm
I маркали Б турдаги Майда
заррали зич қайноқ
асфальтобетон

Shag'al qoplamali yo'l profilini 1000m2
yuzaga 66m3 xisobida yangi qum-shag'al
aralashmasidan qo'llab ko'ndalang kesim
nishabliklarini to'g'rilash va zichlash.
GOST 25607-09 bo'yicha S-4.

йўл пойи

Andijon mintaqaviy yo'llarga buyurtmach
hizmati DM vakili: M. Zaimov



Asaka tumani Obodonlashtirish
boshqarmasi vakili: M. Zaimov

Asaka tumani "Yuksalish" MFY
raisi: M. Zaimov

Asaka tumani "Yuksalish" MFY
tashabbuskori: M. Zaimov