Mustaxkam MFY Yuqori ko'chasini 3291 metr joyini asfaltlash

"TASDIQLAYMAN"
Andijon MYBX DM
direktori
"05" 10. 2026-yil

"KELISHILDI"
Asaka tumani hokimining
qurilish ishlari bo'yicha
o'rinbosari
"05" 10. 2026-yil


"KELISHILDI"
Asaka tumani Obodonlashtirish
Boshqarmasi vakili
"09" 10. 2026-yil

"KELISHILDI"
Andijon MYBX DM
texnik nazoratchisi
"09" 10. 2026-yil

"KELISHILDI"
Asaka tumani
Mustaxkam MFY
raisi
"09" 10. 2026-yil

"KELISHILDI"
Asaka tumani Mustaxkam
MFY tashabbuskori
"09" 10. 2026-yil


MUSTAHKAM FO'O'BO

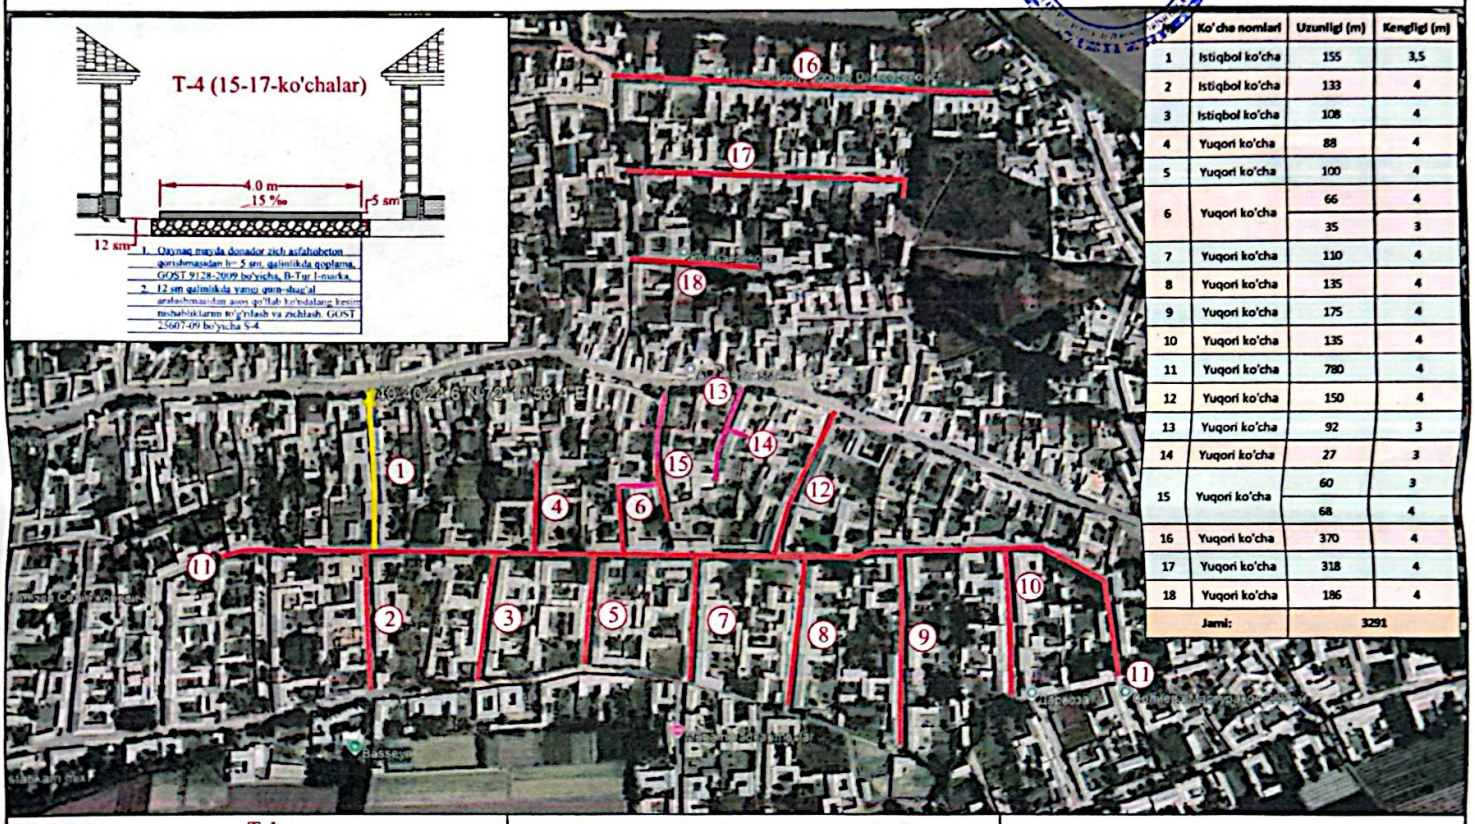


№	Ko'cha nomlari	Uzunligi (m)	Kengligi (m)
1	Istiqbol ko'cha	155	3,5
2	Istiqbol ko'cha	133	4
3	Istiqbol ko'cha	108	4
4	Yuqori ko'cha	88	4
5	Yuqori ko'cha	100	4
6	Yuqori ko'cha	66	4
		35	3
7	Yuqori ko'cha	110	4
8	Yuqori ko'cha	135	4
9	Yuqori ko'cha	175	4
10	Yuqori ko'cha	135	4
11	Yuqori ko'cha	780	4
12	Yuqori ko'cha	150	4
13	Yuqori ko'cha	92	3
14	Yuqori ko'cha	27	3
15	Yuqori ko'cha	60	3
		68	4
16	Yuqori ko'cha	370	4
17	Yuqori ko'cha	318	4
18	Yuqori ko'cha	186	4
Jami:		3291	

T-4 (15-17-ko'chalar)


T-1
(2-3-4-5-6-7-8-9-10-11-16-18)
ko'chalar

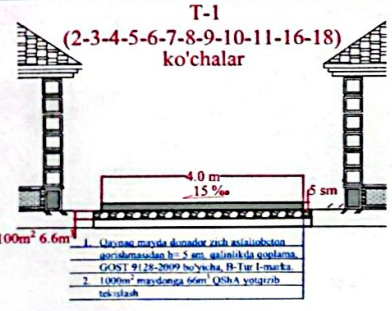


T-2 (1-ko'cha)

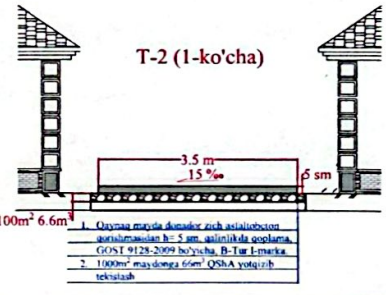

T-3 (13-ko'cha)

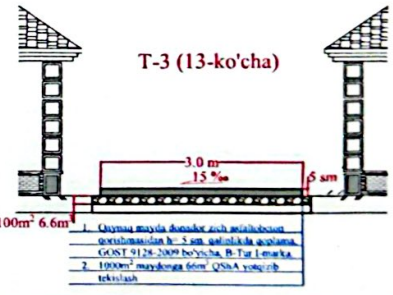

T-6 (6-14-15 ko'chalar)

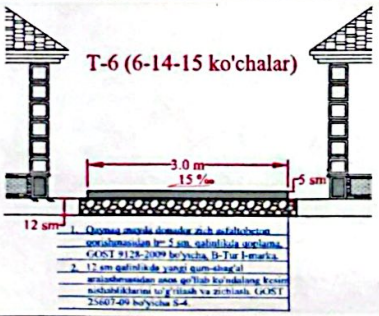

2026-y.

Mustaxkam MFY Yuqori ko'chasini 3291 metr joyini asfaltlash

			Maqam	Varoq	Varoqlar
LBM	Komilov O	Yo`l poyi	IL	1	1
Bajardi	Sharobiddinov D				
Tekshirdi	Turdixo'jayev M.I	Andozaviy ko'ndalang kesimlar va sxematik chizmasi	"Trust Injiniring loyiha" MCHJ		

TRUST INJINIRING LOYIHA

Scanned with CamScanner