Asosiy to'plamning chizmalari byulleteni

Sahifa	Nomlanishi	Eslatma
1	Umumiy ma'lumot.	
2	Shamollatish tizimi rejasi 1-qavat.	
3	Shamollatish tizimi rejasi 2-qavat.	
4		
5		
6		
7		
8		

Havola va ilova qilingan hujjatlar ro'yxati

Belgilanishi	Nomlanishi	Eslatma
Seriya 4.904-69	Sanitariya tog' qismlari asboblar va quvurlar	
Seriya 7.903-9	Ruxsat etilgan quvurlarni issiqlik izolatsiyasi	
	atrof-muhit harorati	

Isitish va Shamollatish tizimi chizmalarining asosiy ko'rsatkichlari

Bino nomi (inshoot) xonalar	Miqdor м3	Yil davomida harorat o'zgarishi C					Sovuq havo sarfi (kkal/s)	O'rnatilgan elektr dvigatelini quvvati kVt
			Isitish tizimida	Shamol-latishda	Issiq suv ta'minotida	Umumiy		
2-maktab binosi		-13c						1.95kVt

Ushbu loyiha amaldagi tartibda ishlab chiqarilgan umumiy **me'yor** va qoidalar tadbirlarni hamda ish paytida yong'in havfsizligini ta'minlashni nazarda tutadi.

L. B. M. Saydahmedov.

Обозначение систем	К-во систем	Наименования обслуживаемого помещения	Тип установки	Типисп по взрыво защите	Вентиляторы №	Схема исп	Поло-жение	L м³/ч	P кгс/м²	n об/мин	Электродвигатель Тип исполнения по взрыво защите	N квт	n	Воздухонагреватель Тип №	К-во	При нагреве От	При нагреве До	Расход тепла ккал/ч	ДР по кгс/м2
B1	1	Hojatxona	1	ВК 125-П		—	—	580	—	2350	ВК 125-П	0,52							
B1	2	Hojatxona	2	"АИСИ-3"		—	—	102	—		Во10У2	0,12							

Umumiy ko'rsatmalar

Isitish tizimi: Mazkur loyiha Andijon viloyati Asaka tumanidagi 37-umumta'lim maktabini qayta rekonstruksiya qilish ishlari uchun quyidagi me'yoriy hujjatlarga muvofiq ishlab chiqilgan: QMQ 2-04-05-97, QMQ 2-08-02-96. Tashqi havo harorati -13^0 C bo'lgan hudud uchun. Issiq suv ta'minoti mavjud isitish qozonlaridan olinadi.

Isitish tizimini taminlashni obyektga biriktirilgan DXSh tashkiloti amalga oshiradi. Maktabning mavjud o'quv blogini tamirlash vaqtida mavjud isitish tizimi radiatr va quvurlari demontaj qilinadi. Tamirlashdan keyin yuvib-tozalangan radiatr va quvurlar qayta montaj qilinadi.

Shamollatish: O'quv xonalarda toza havo oqimi oynalar(framuga) orqali, havo so'rish tizimi devordagi shamollatish kanallari orqali amalga oshiriladi. Barcha xona devorlaridagi shamollatish kanallariga shamollatish panjaralari o'rnatiladi.

						Shifr: **I-Sh**
o'zg.	soni	varaq	xuj.№	imzo	sana	Andijon viloyati Asaka tumani Kujgan MFY hududidagi 37-son maktabni rekonstruksiya qilish
LBM		Abduxoliqov				17 o'rinli hojatxona binosi — bosqich: IL, varaq: 1, varaqlar: 2
bajardi		Hakimov A.				Umumiy ma'lumot. — "Norma qurilish konsalting" MChJ

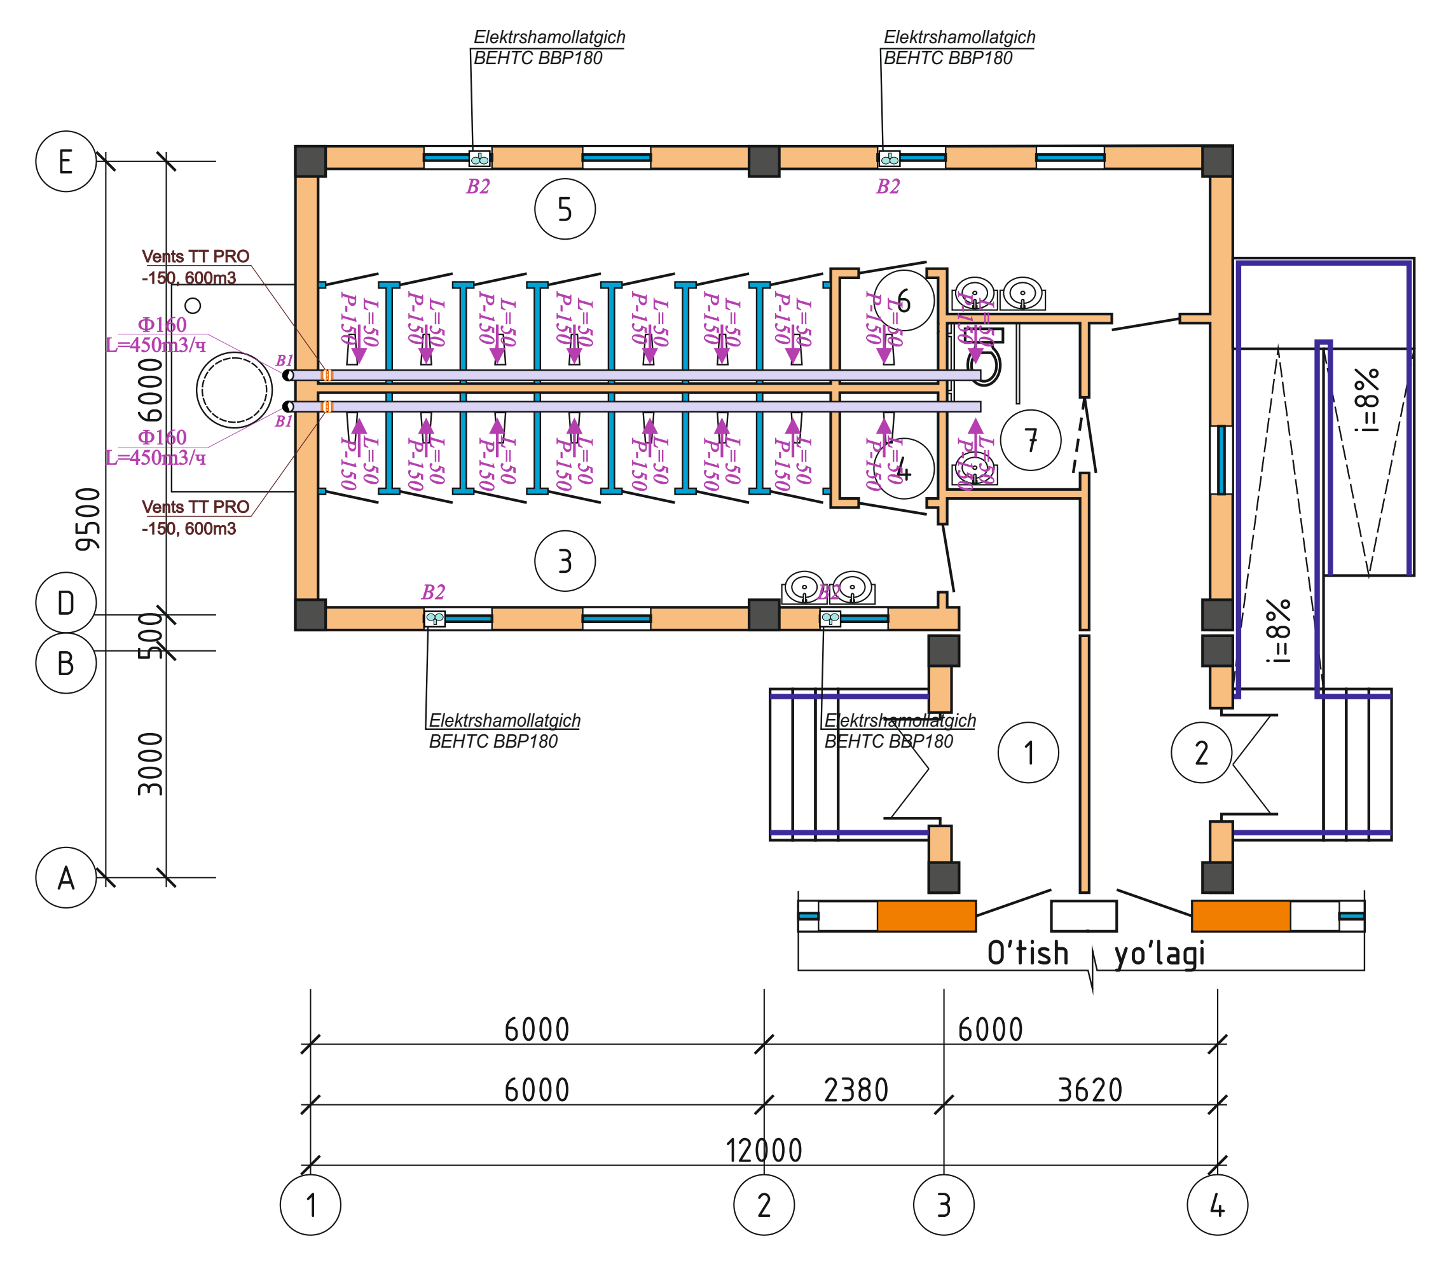

Xonalar tavsifi

№	NOMI	maydoni m^2
1	Yo'lak (qizlar)	9,23
2	Yo'lak (bolalar)	13,02
3	Xojatxona (qizlar)	21,24
4	Xojatxona (o'qituvchi)	1,93
5	Xojatxona (bolalar)	28,08
6	Xojatxona (o'qituvchi)	1,93
7	Nogironligi bo'lgan shaxs uchun xojatxona	3,96
	jami	79,39

Условные обозначения

- Воздуховоды вытяжной (рециркуляционной) системы вентиляции
- Ф100 L400 — Диаметр воздуховода, расход воздуха на участке
- Решетка вентиляционная
- Ф — Круглый канальный вентилятор

Взам.инв.N
Подпись,дата
Инв.Nподл.

						Shifr: **I-Sh**
o'zg.	soni	varaq	xuj.№	imzo	sana	Andijon viloyati Asaka tumani Kujgan MFY hududidagi 37-son maktabni rekonstruksiya qilish
LBM		Abduxoliqov				17 o'rinli hojatxona binosi — bosqich: IL, varaq: 2, varaqlar: 2
bajardi		Hakimov A.				"Norma qurilish konsalting" MChJ

Позиция	Наименование и техническая характеристика оборудования и материалов, завод-изготовитель (для импортного оборудования, страна, фирма)	Код завода изготови-теля	Единица измерения Наиме нова-ние	Единица измерения Код	Код завода изготови-теля	Код обору-дования материала	Цена единицы оборудова ния	Коли-чество	Масса единицы оборудова ния
1	2	3	4	5	6	7	8	9	10
	Со-2 Материалы и оборудование поставляемые подрядчиком.								
	Отопления.								
1	Труба полипропиленовые Ф 32х5,4		М					40,0	
2	Тоже Ф 25х4,2		М					86,0	
3	Кран шаровые полипропеленовые Ф32		Шт					2,0	
4	Винтель для радиятора ручной прямой верхний 25х1/2"	RBM	Шт					8,0	
5	Адаптер Ф 32		Шт					2,0	
6	Адаптер Ф 25		Шт					8,0	
7	Биметалное радиаторы	"Авангард-500"	Секц/Квт					40/7,12	
8	Тройник проходные 32х25х32		Шт					4,0	
9	Тройник проходные 25х25х25		Шт					4,0	
10	Отвод под углом 90/45 град Ф32		Шт					4,0	
11	Тоже Ф 25		Шт					10,0	
12	Муфта Ф32		Шт					10,0	
13	Тоже Ф 25		Шт					10,0	
14									
15									
16									

						Shifr: **I-Sh**
o'zg.	soni	varaq	xuj.№	imzo	sana	Andijon viloyati Asaka tumani Kujgan MFY hududidagi 37-son maktabni rekonstruksiya qilish
LBM		Abduxoliqov				17 o'rinli hojatxona binosi — bosqich: IL, varaq: 1, varaqlar: 2
bajardi		Hakimov A.				Mahsulotlar tasnifi. — "Norma qurilish konsalting" MChJ

1	2	3	4	5	6	7	8	9	10
	Вентиляция В1								
1	Воздуховод из оцинкованной стали Ф100 толщ 0,55мм		М/М2					10,0/3,14	
2	Воздуховод из оцинкованной стали Ф160 толщ 0,55мм		М/М2					20,0/10,04	
3	Переход из оцинкованной стали Ф100хФ160, L=500mm		Шт					2,0	
4	Канальный вентилятор ВЕНТС ТТ PRO-150/600m3		Шт					2,0	
5	Решетки. ВЕНТС МВ100бВР		Шт					18,0	
6	Отвод 90°, из оцинкованной стали Ф100 мм, толщ. 0.5 мм.		Шт					2,0	
7	Заглушка из оцинкованной стали Ф100 мм, толщ. 0.5 мм.		Шт					2,0	
8	Перфорированная лента для подвестки воздуховодов 0,7х20		М					10,0	
9	Регулятор скорости Вентс РС / RS -1-300		КОМП.					2,0	
	Вентиляция В2								
1	Elektroventilyator ВЕНТС ВВР 180		dona					4,0	