

2026 yil.

o'rinbosari: A.YU. Murzayev

"KELISHILDI"
Urgut tumani obodonlashtirish boshqarmasi
boshlig'ining birinchi o'rinbosari

« 05 » Oktabr 2026 yil.


2026 yil.

Ta'mirlanayotgan ko'chalar ro'yxati.


Bosh rejada rakami	Uchastka nomeri	Ko'cha nomi	Ko'cha uzunligi PM
1	Участ№ 1 ПК 0+00 дан 4+80 гача.	Almazor ko'chasi	480
2	Участ№ 2 ПК 0+00 дан 2+36 гача.	Qabriston ko'chasi	236
3	Участ№ 3 ПК 0+00 дан 4+70 гача.	Maktab ko'chasi	470
4	Участ№ 4 ПК 0+00 дан 1+40 гача.	To'liqn bobo ko'chasi	140
5	Участ№ 5 ПК 0+00 дан 7+75 гача.	Masjid ko'chasi	775
6	Участ№ 6 ПК 0+00 дан 1+95 гача.	Jamol aka ko'chasi	195
7	Участ№ 7 ПК 0+00 дан 0+88 гача.	Tutzor ko'chasi	88
8	Участ№ 8 ПК 0+00 дан 3+86 гача.	Ne'mat bobo ko'chasi	386
9	Участ№ 9 ПК 0+00 дан 0+90 гача.	Begmamat bobo ko'chasi	90

No	Obyekt nomi	Uzunligi	Eni (m)	Mavjud holati	Yangi qoplama turi
1	Samarqand viloyati Urgut tumani Qoratapa MFY ichki yo'llarini ta'mirlash	1326 m	4.5 m	Mavjud qoplama qum va tuproqdan iborat	*Shag'altosh aralashmasi. h-50mm *5-20 mm bo'lgan chaqiq toshlarida tekislovchi qatlamlar. h-30mm *Suyultirilgan betum aralashmasi. *Asfaltbeton qoplama. h-50mm
2	Samarqand viloyati Urgut tumani Qoratapa MFY ichki yo'llarini ta'mirlash	1534 m	3.5 m	Mavjud qoplama qum va tuproqdan iborat	*Shag'altosh aralashmasi. h-50mm *5-20 mm bo'lgan chaqiq toshlarida tekislovchi qatlamlar. h-30mm *Suyultirilgan betum aralashmasi. *Asfaltbeton qoplama. h-50mm


- - Mavjud yo'l -4.5m
-  - Loyihalanayotgan yo'l-4.5m
-  - Loyihalanayotgan yo'l-3.5m

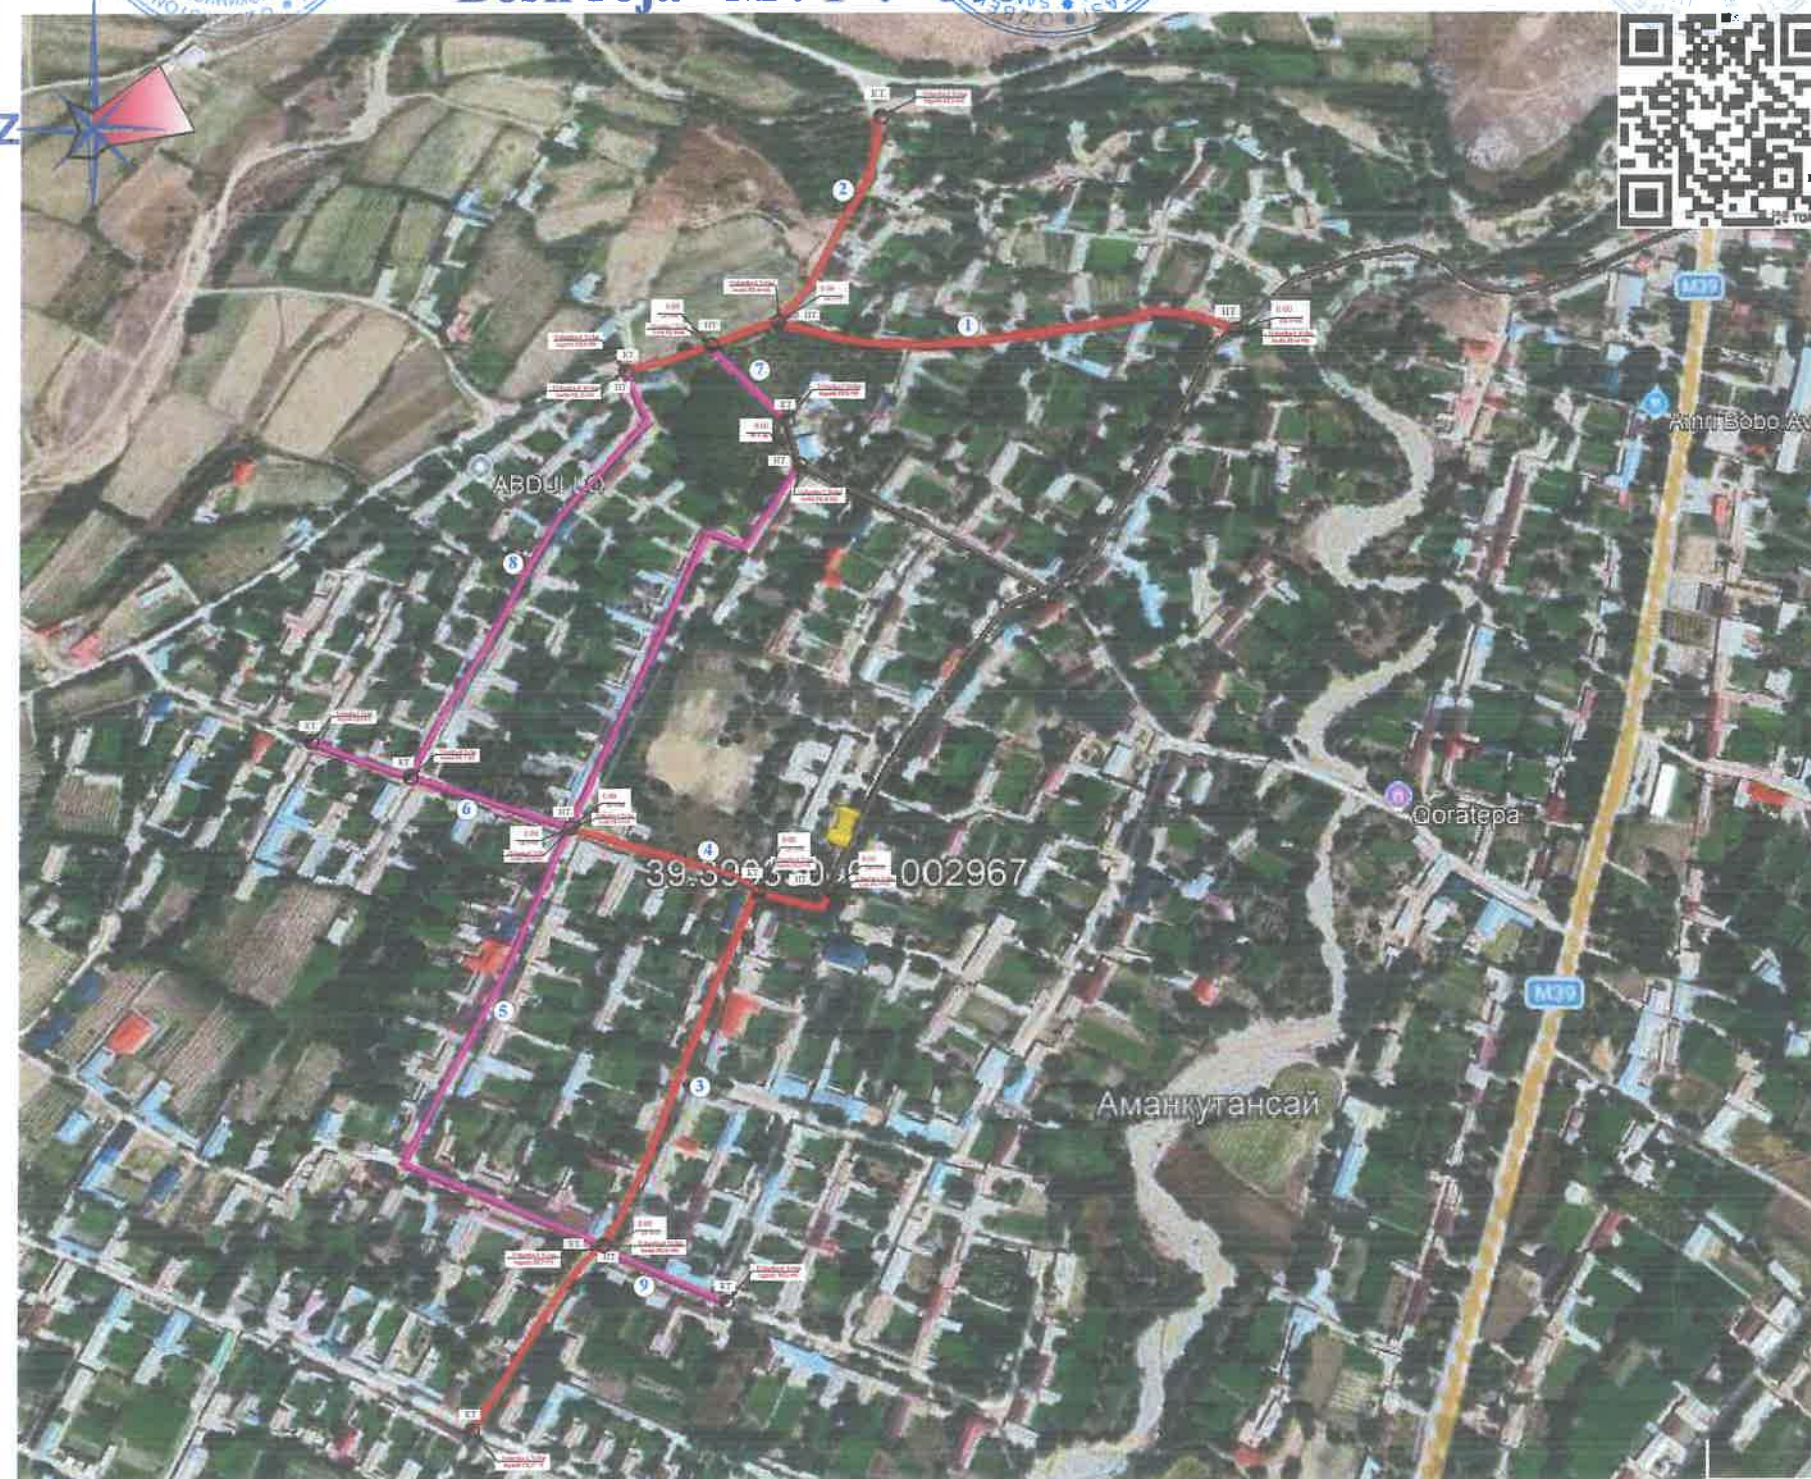

Qirgim 1-1
Асфалтбетон қопламали автомобил йул эни 4,5 м

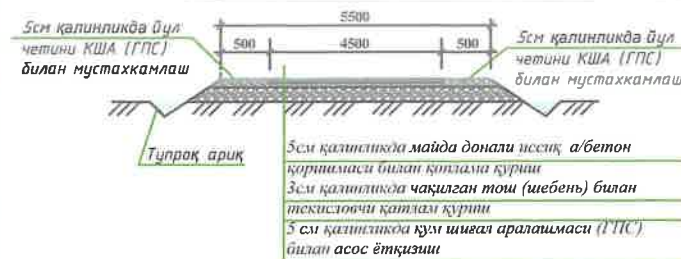

Qirqim 2-2
Асфалтбетон қоптамали автомобил йўли эни 3,5 м

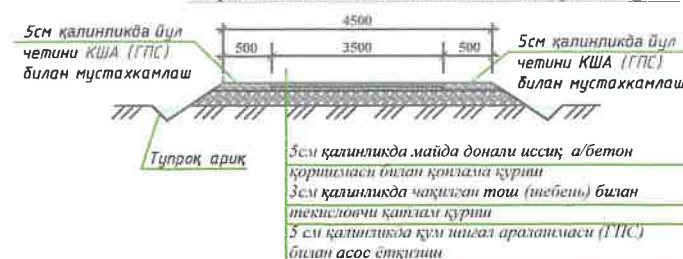

Mansab	Familiya	Imzo	Sana	Buyurtmachi: "Samarqand mintaqaviy yo'llariga buyurtmachi xizmati" DUK			ГП		
			2026						
				Samarqand viloyati Urgut tumani Qoratepa MFY ichki yo'llarini ta'mirlash					
Direktor	Fayzullaev S. SH			Ichki ko'chalarga asfalt to'shamasi yotqizish					
LBM	Karimov.E.B						Varaq	Varaqlar	
LBA	Tursunov S. SH.						IL	2	4
Bajardi	Oltinboyev J. D.								
Inj kons.	Sabirov P. X								
Bosh reja M . 1 : 500 Qirqim 1-1				"MENZULA TASVIR SERVIS" MCHJ					