

Samarqand viloyati Bulung'ur tumani Zarafshon MFY dagi Ichki ko'chalariga asfalt yotqizish. L=2911 M.
Bosh Rejasi



"TASDIQLAYMAN"
Bulung'ur tumani hokim
o'rinbosari-obodonlashtirish boshqarma
boshlig'i

Н. Солеҳкулов

2026-Yil

"KELISHILDI"
Samarqand "MYBX" DM
direktor o'rinbosari

А. Қаримов

2026-Yil



"KELISHILDI"
Bulung'ur tumani obodonlashtirish
boshqarmasi boshlig'i

2026-Yil



"KELISHILDI"
Bulung'ur tumani "Zarafshon"
MFY Raisi

М. Рахмонова

2026-Yil


"KELISHILDI"
Bulung'ur tumani "Zarafshon"
MFY Tashabuskori

Ш. Шайхон

2026-Yil



"OBOD SERVIS TIKLANISH" MCHJ
direktor
2026-Yil

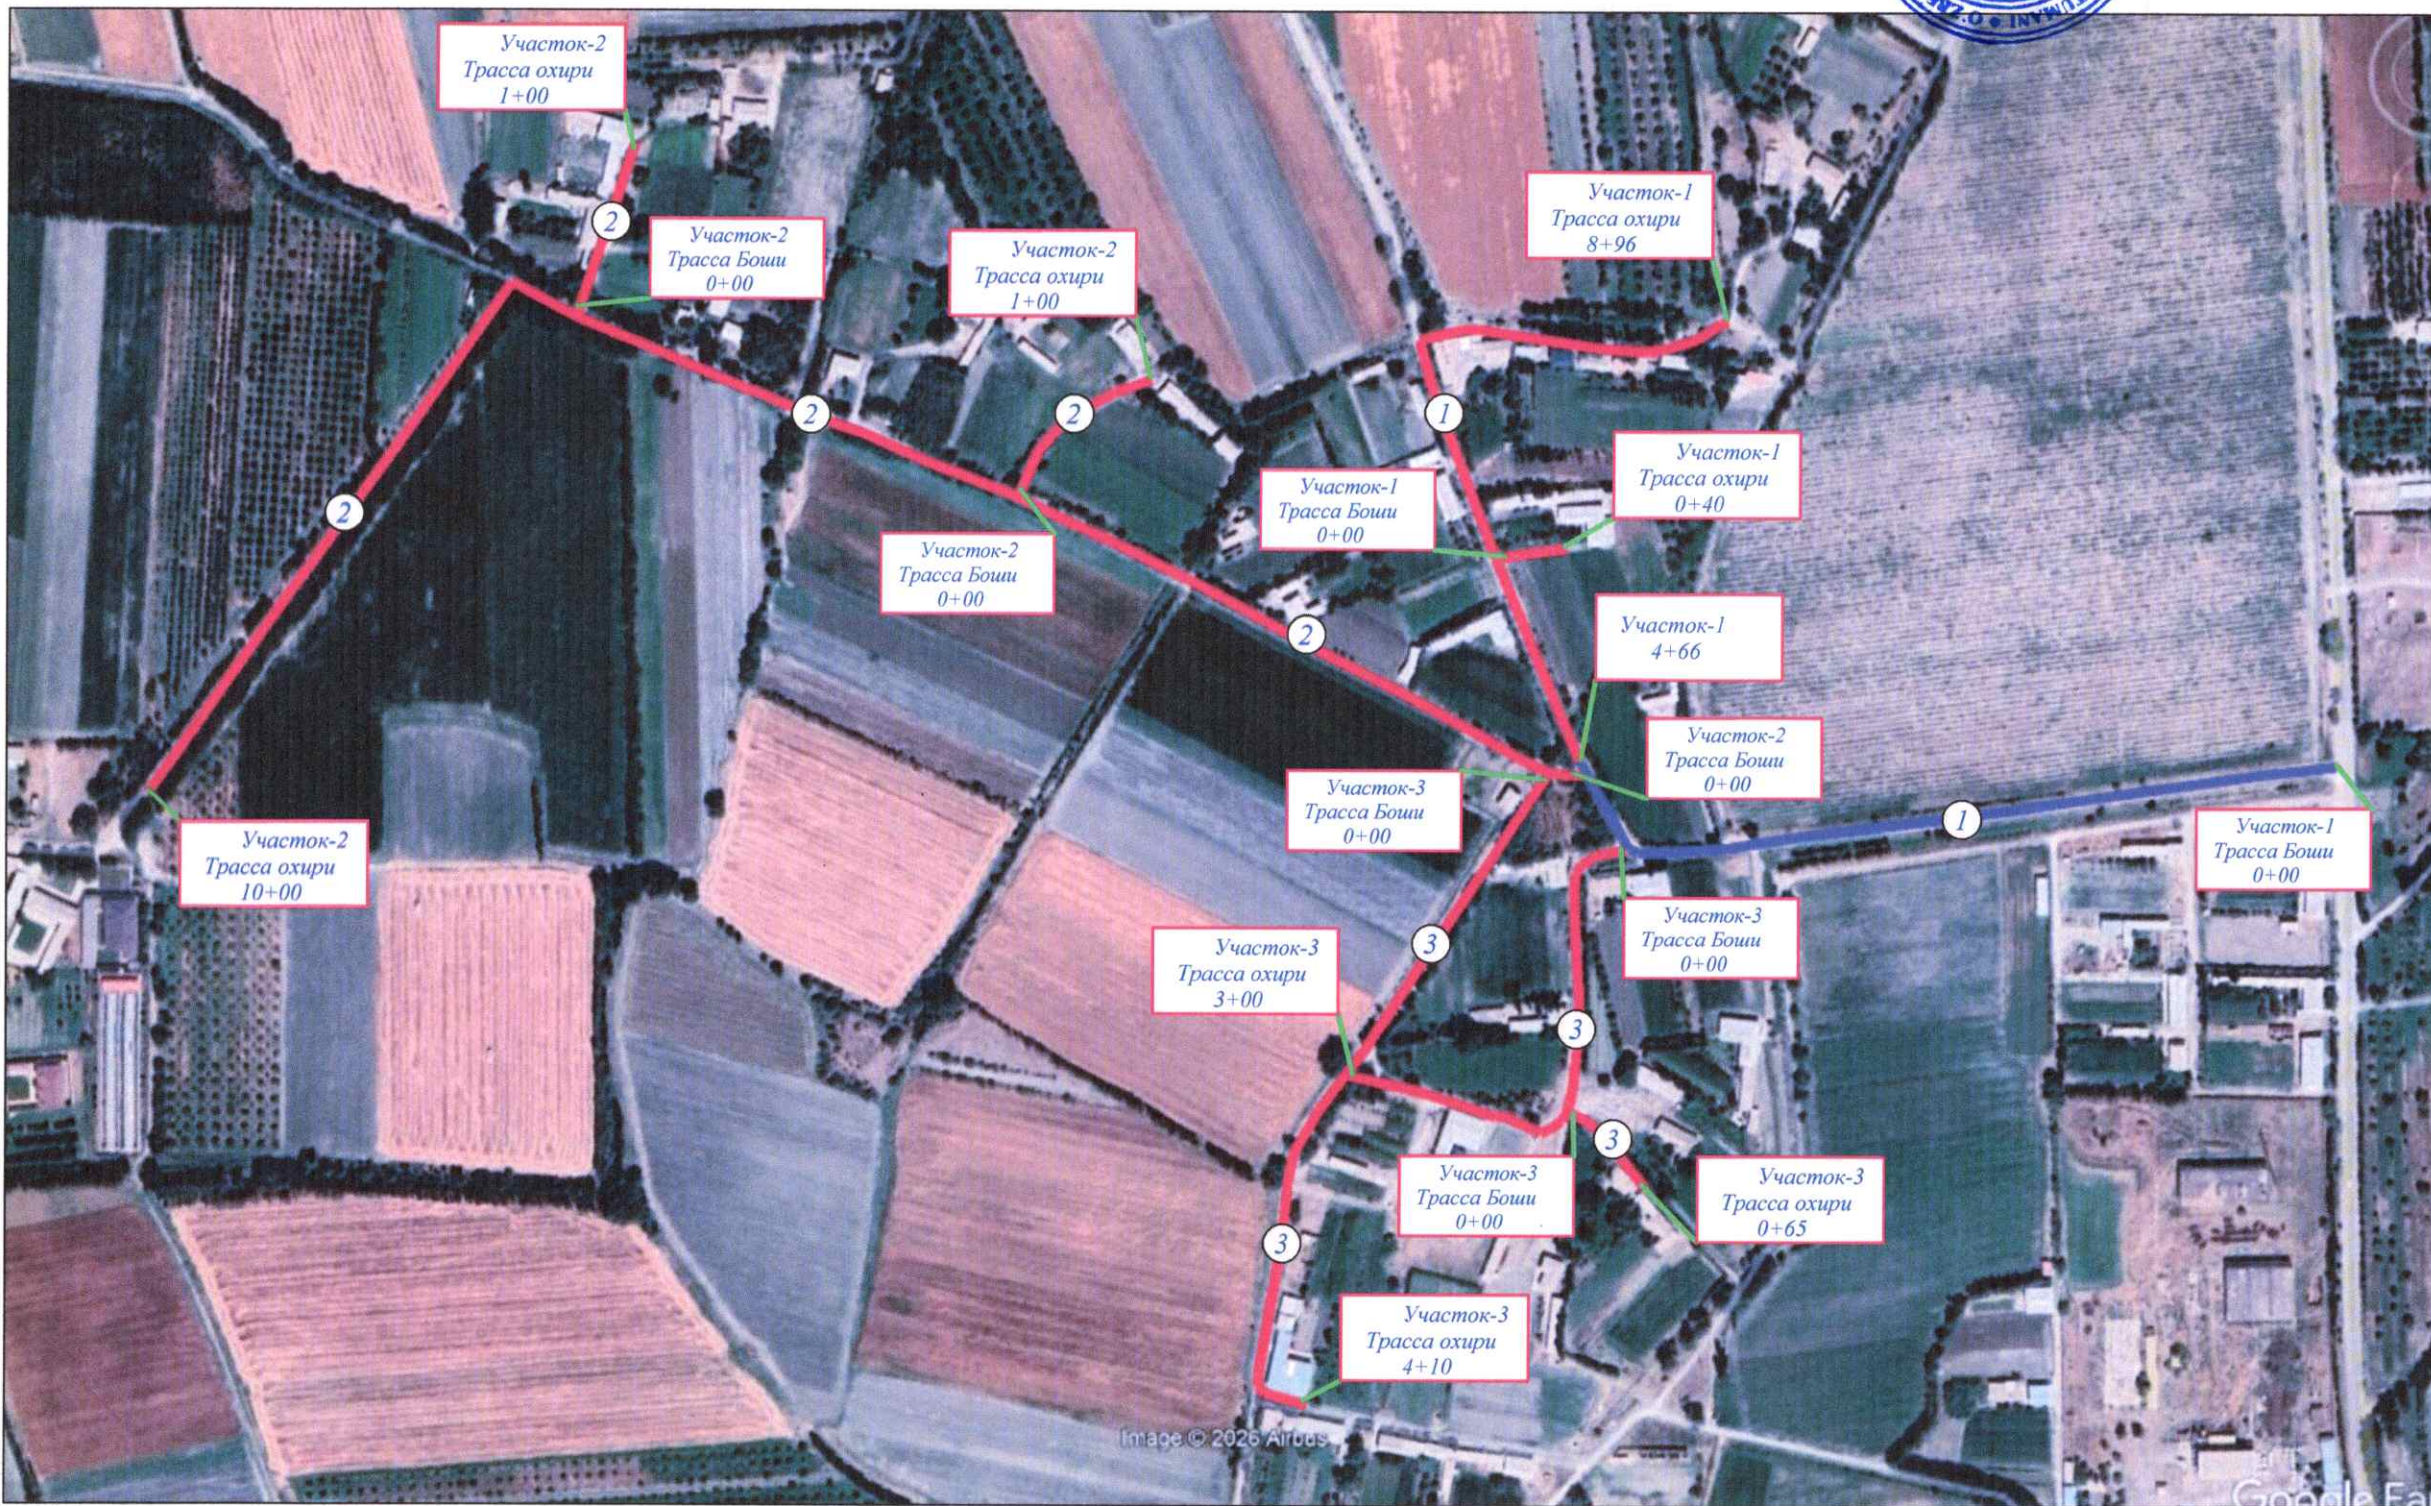

Zarafshon MFY L=2911m

1	936m
2	1200m
3	775m



39.700905, 67.235903

Shartli belgilar

- Loyihalanyotgan yo'l 4.5 m
— Loyihalanyotgan yo'l 3.5 m
① Uchastka raqami

№	Obyekt nomi	Uzunligi (m)	Eni (m)	Mavjud holati	Qoplama turi
1	"Zarafshon" MFY ichki yo'llari	2911	4.5 3.5 (m)		Asfaltobetон