Samarqand viloyati Bulung'ur tumani Zarafshon MFY dagi Ichki ko'chalariga asfalt yotqizish. L=2911 M.

Bosh Sxemasi

"KIRITILDI"
"OBOD SERVIS TIKLANISH"MCHJ
direktori
"____" _____ 2026-yil

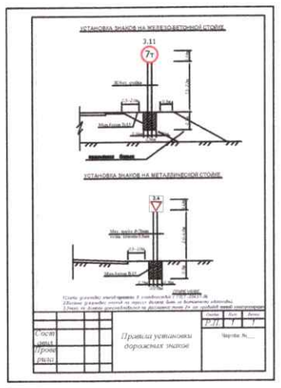

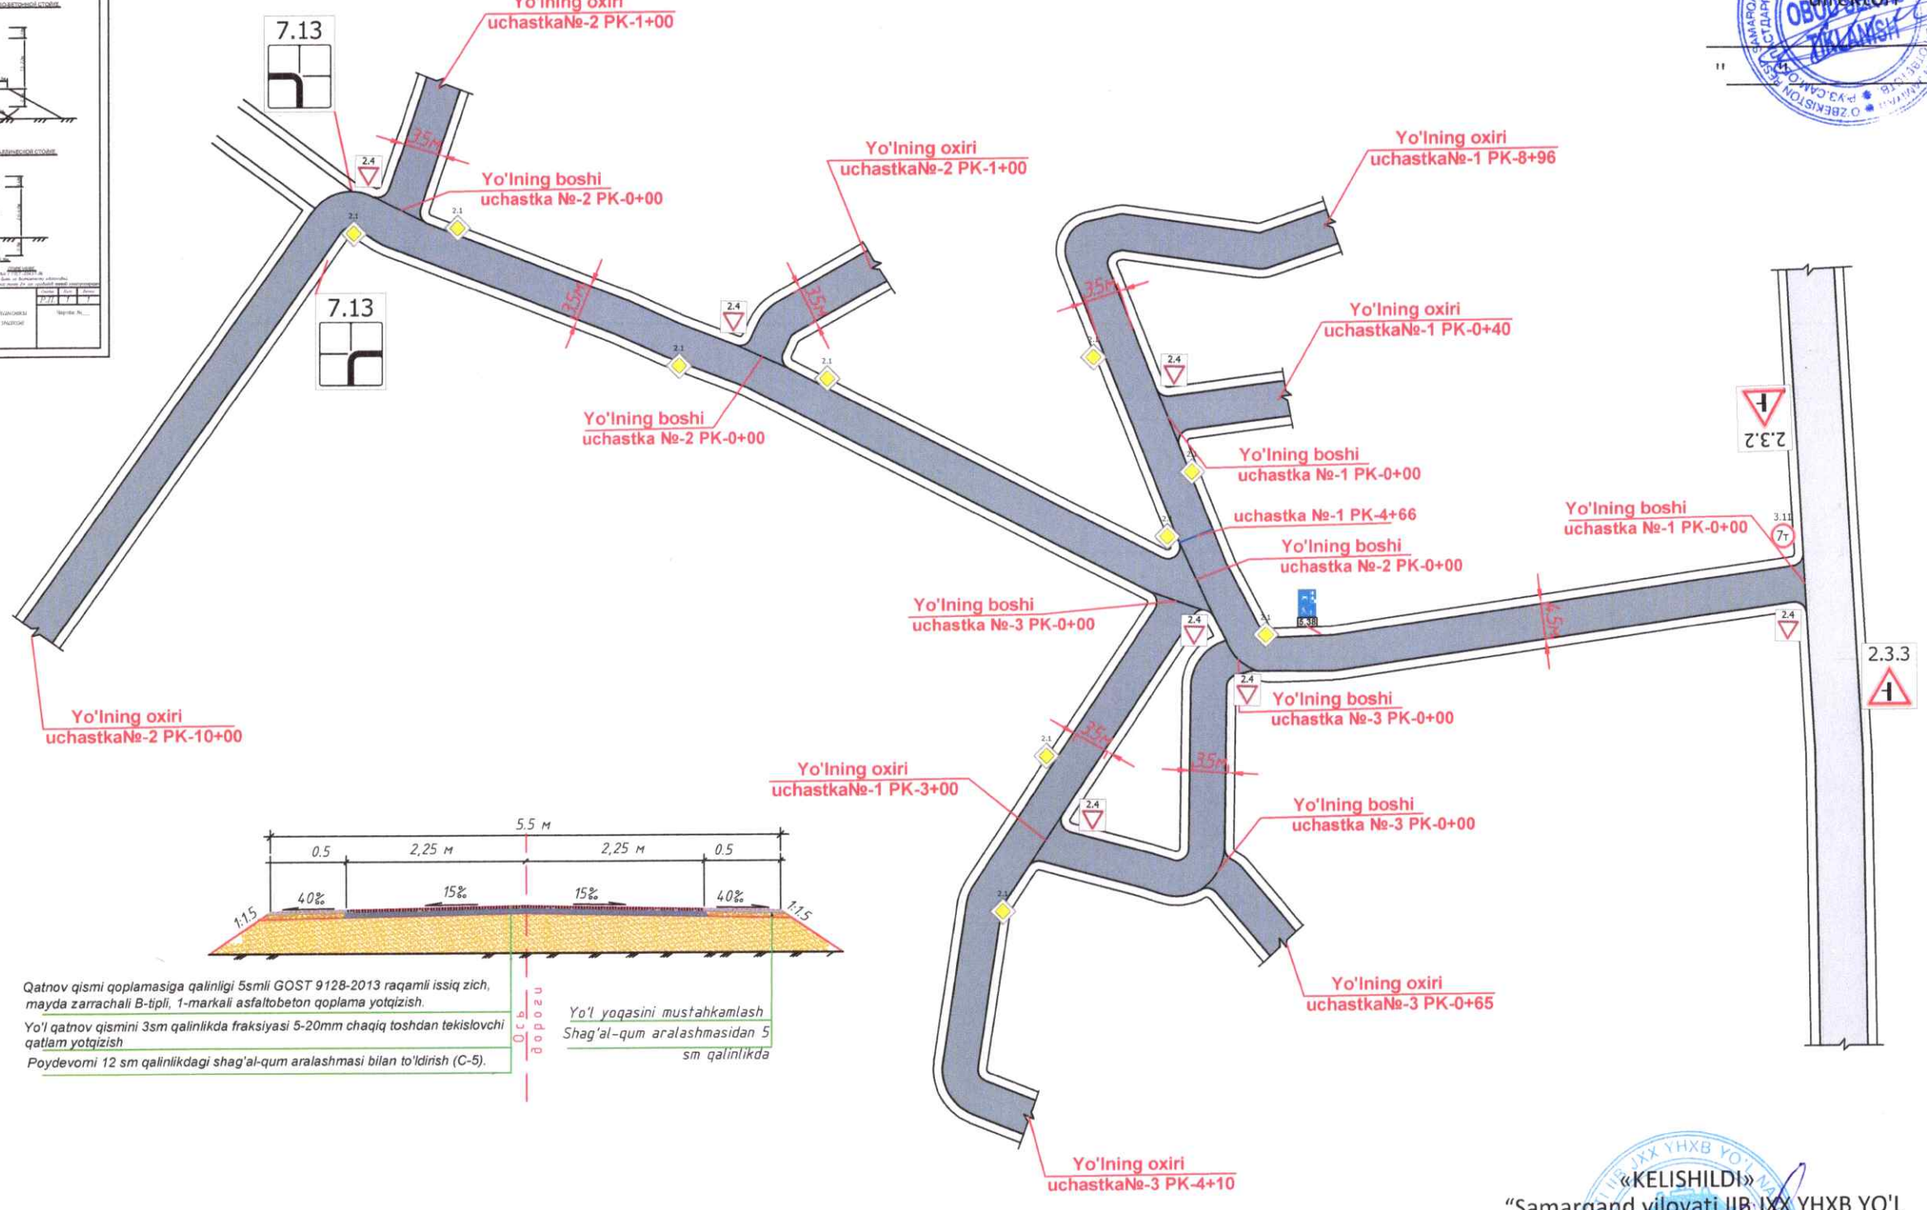

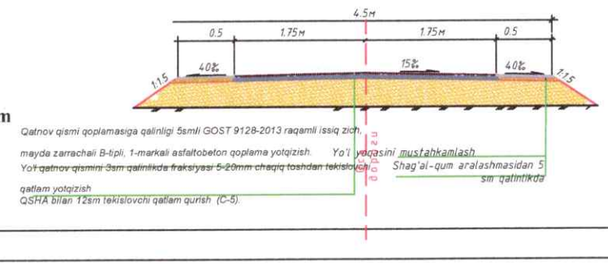

Shartli belgilar

- Loyihalanadigan yo'l eni 4.5 3.5m
- Mavjud asfalt

«KELISHILDI»
"Samarqand viloyati IIB JXX YHXB YO'L NAZORATI BO'LINMASI
"____" _____ 2026-yil