
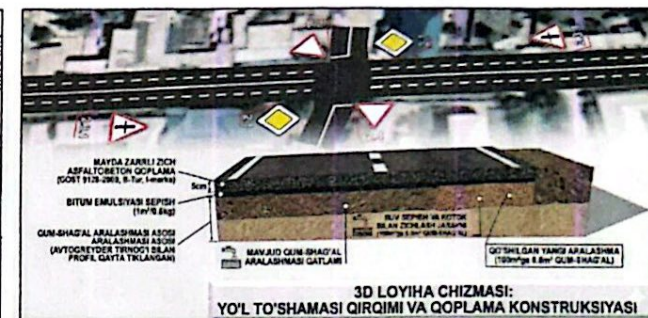
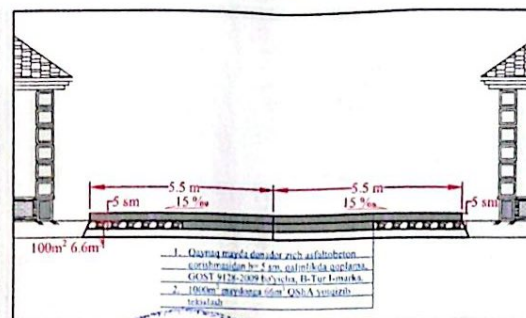
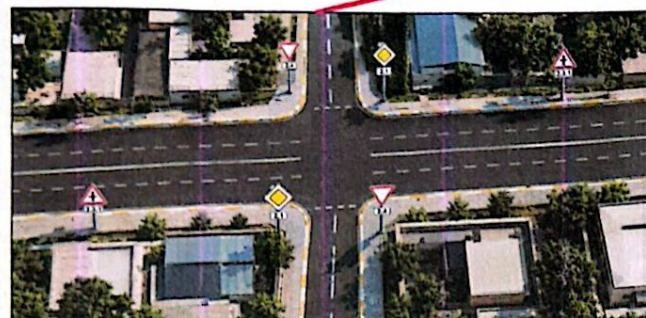


Asaka tumani Baxrin MFY asosiy va ichki yo'llarga asfalt qoplamasi yotkizish (Aniqlangan uzunlik 1.250km)

No	Ko'cha nomlari	Uzunligi (m)	Kengligi (m)
1	Asosiy	1250	11
Jami:		1250	

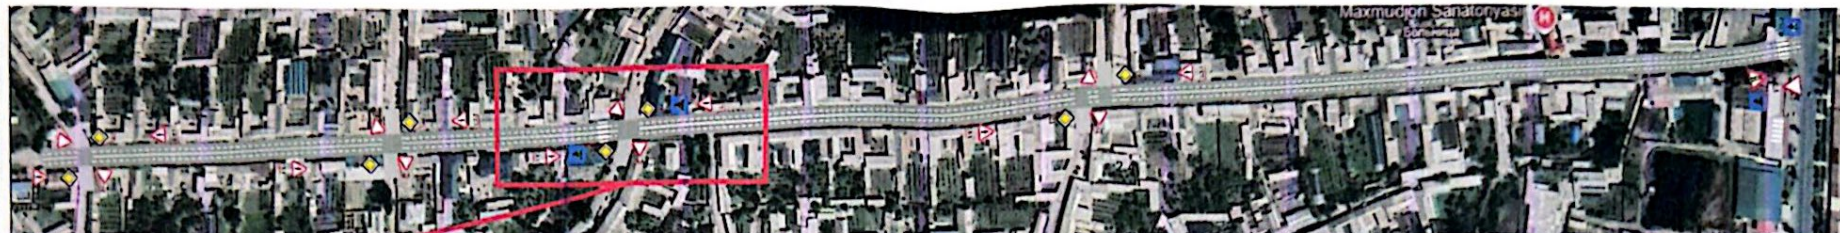

"TASDIQLAYMAN"
Andijon MYBX DM
direktor
"09" 10 2026-yil

"KELISHILDI"
O'ZBEKISTON RESPUBLIKASI
ICHKI ISHLAR VAZIRLIGI
ANDIJON VILOYATI ICHKI
ISHLAR BOSHQARMASI
JAMOAT XAVFSIZLIGI XIZMATI
YO'L HARAKATI XAVFSIZLIGI

"KELISHILDI"
Asaka tumani hokimining
qurilish ishlar bo'yicha
qo'shimchasiga
"09" 10 2026-yil

"KELISHILDI"
Asaka tumani Obodonlashtirish
Boshqarmasi vakili
"09" 10 2026-yil

"KELISHILDI"
Asaka tumani
Baxrin MFY
raisi
"09" 10 2026-yil

"KELISHILDI"
Andijon MYBX DM
texnik nazoratchisi
"09" 10 2026-yil

ASAKA TUMANI YO'L
HARAKATI XAVFSIZLIGI
BO'LIMI vakili
"09" 10 2026-yil

"KELISHILDI"
Asaka tumani Baxrin
MFY tashabbuskori
"09" 10 2026-yil

	09	10	2026-y.	
LBM	Komitov O.			
Bajardi	Sharobiddinov B.			
Tekshirdi	Turdixov J.			
Asaka tumani Baxrin MFY asosiy va ichki yo'llarga asfalt qoplamasi yotkizish (Aniqlangan uzunlik 1.250km)				
Yo'l poyi		Maqom	Varoq	Varoqlar
		IL	1	1
Andozaviy ko'ndalang kesimlar va sxematik chizmasi		"ANDIJON UNIVERSAL PROYEKT" MCHJ		