
«ТАСДИҚЛАЙМАН»
Хоразм вилояти Боғот тумани
ҳокимининг ўринбосари

«КЕЛИШИЛДИ»
Хоразм вилояти Боғот тумани
ободонлаштириш бошлиги

«КЕЛИШИЛДИ»
Хоразм вилояти Боғот тумани
"Боғистон" МФЙ раиси

«КЕЛИШИЛДИ»
Хоразм вилояти Боғот тумани
"Боғистон" МФЙ Ташаббусчи

«КЕЛИШИЛДИ»
"Хоразм минтакавий йўлларга
буюртмачи ҳизмати" ДМ
директори:

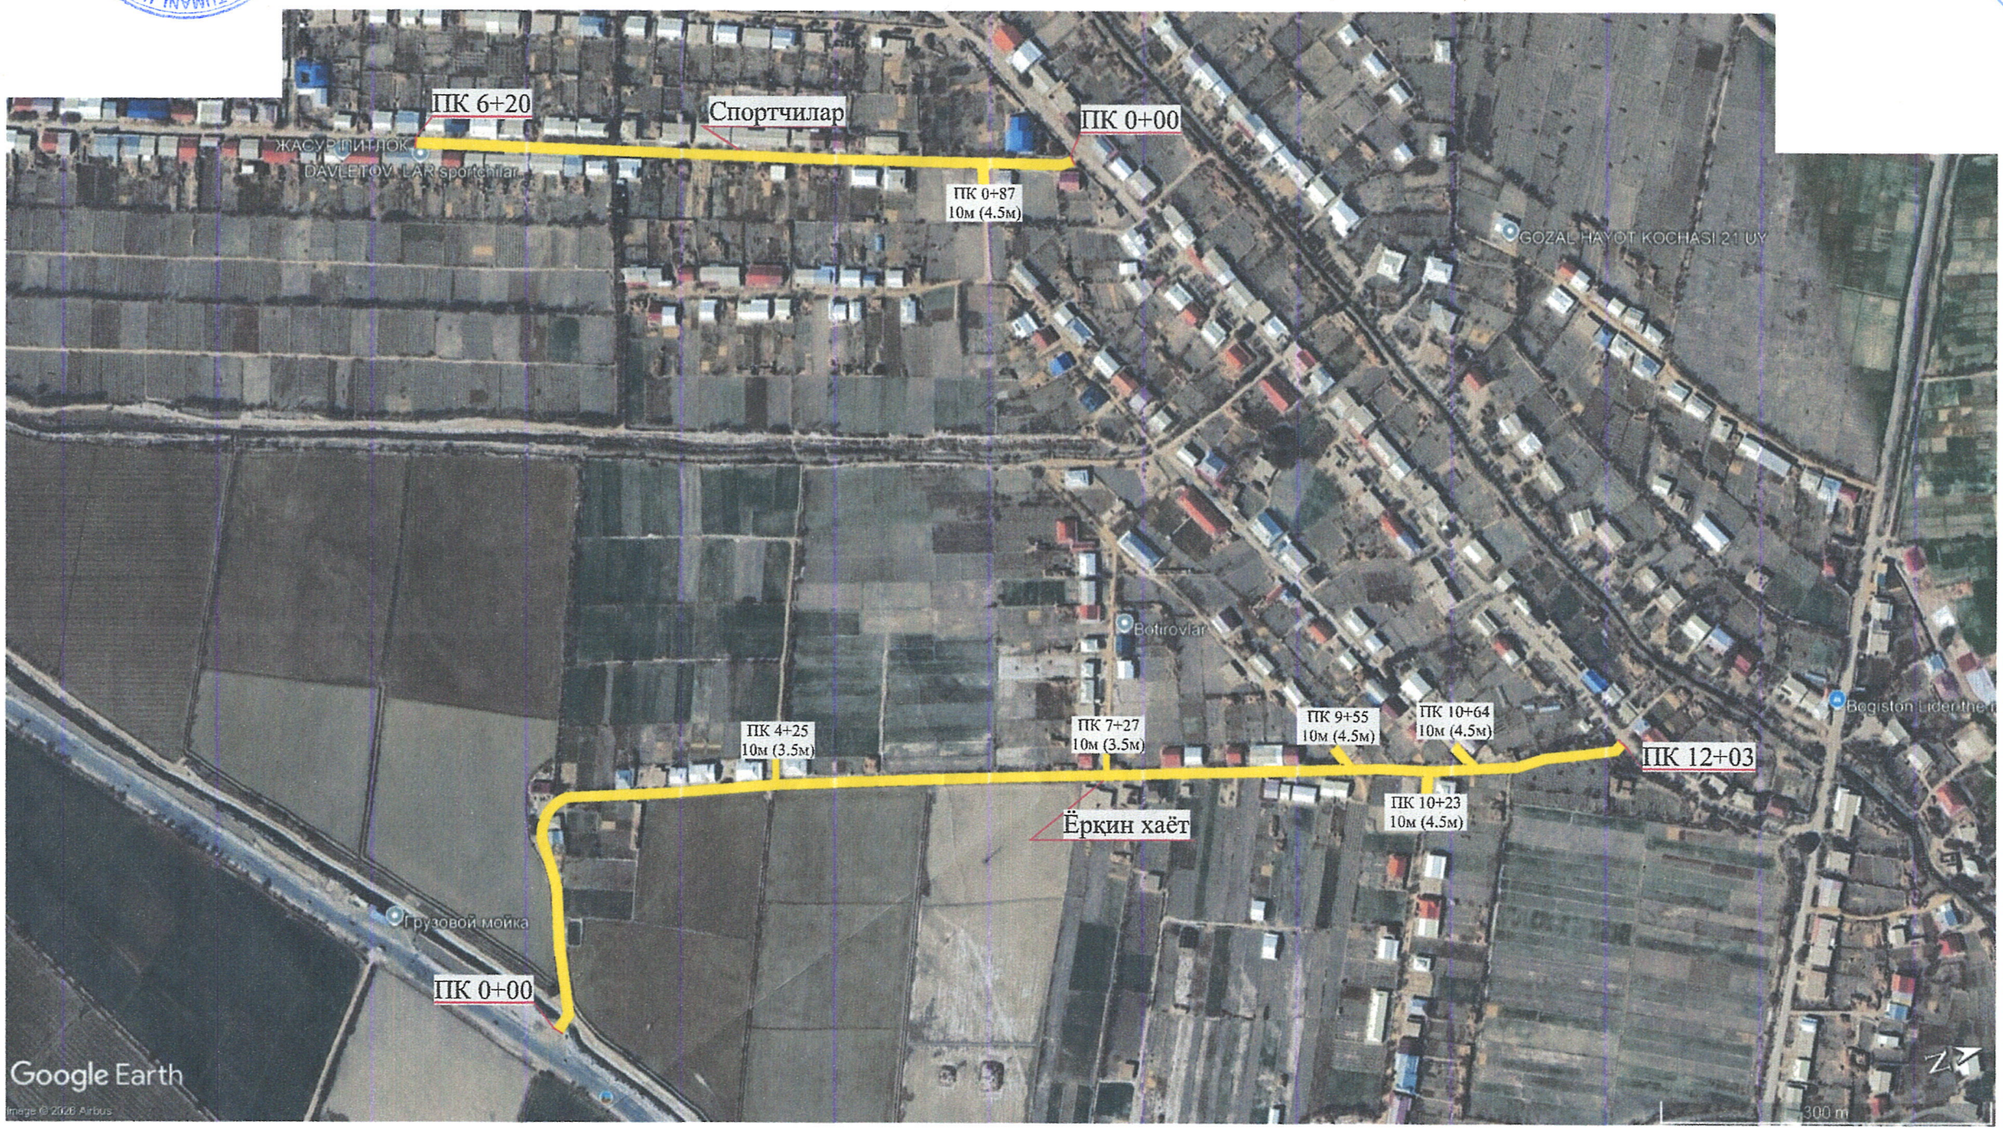

Янги асфалт ени (4.5м)

				Богот тумани Боғистон махалласи Спортчилар Ёрқин хаёт кўчаларини асфалт қилишни таклиф этаман	
Изм. Кол.	Лист	№ Док.	Подп	Дата	
Директор				План трасса	Стадия: РП; Лист: 1; Листов: 1
ГИП					
Исполн.					
					"SN DESIGN"MCHJ