



Fasad 1-5

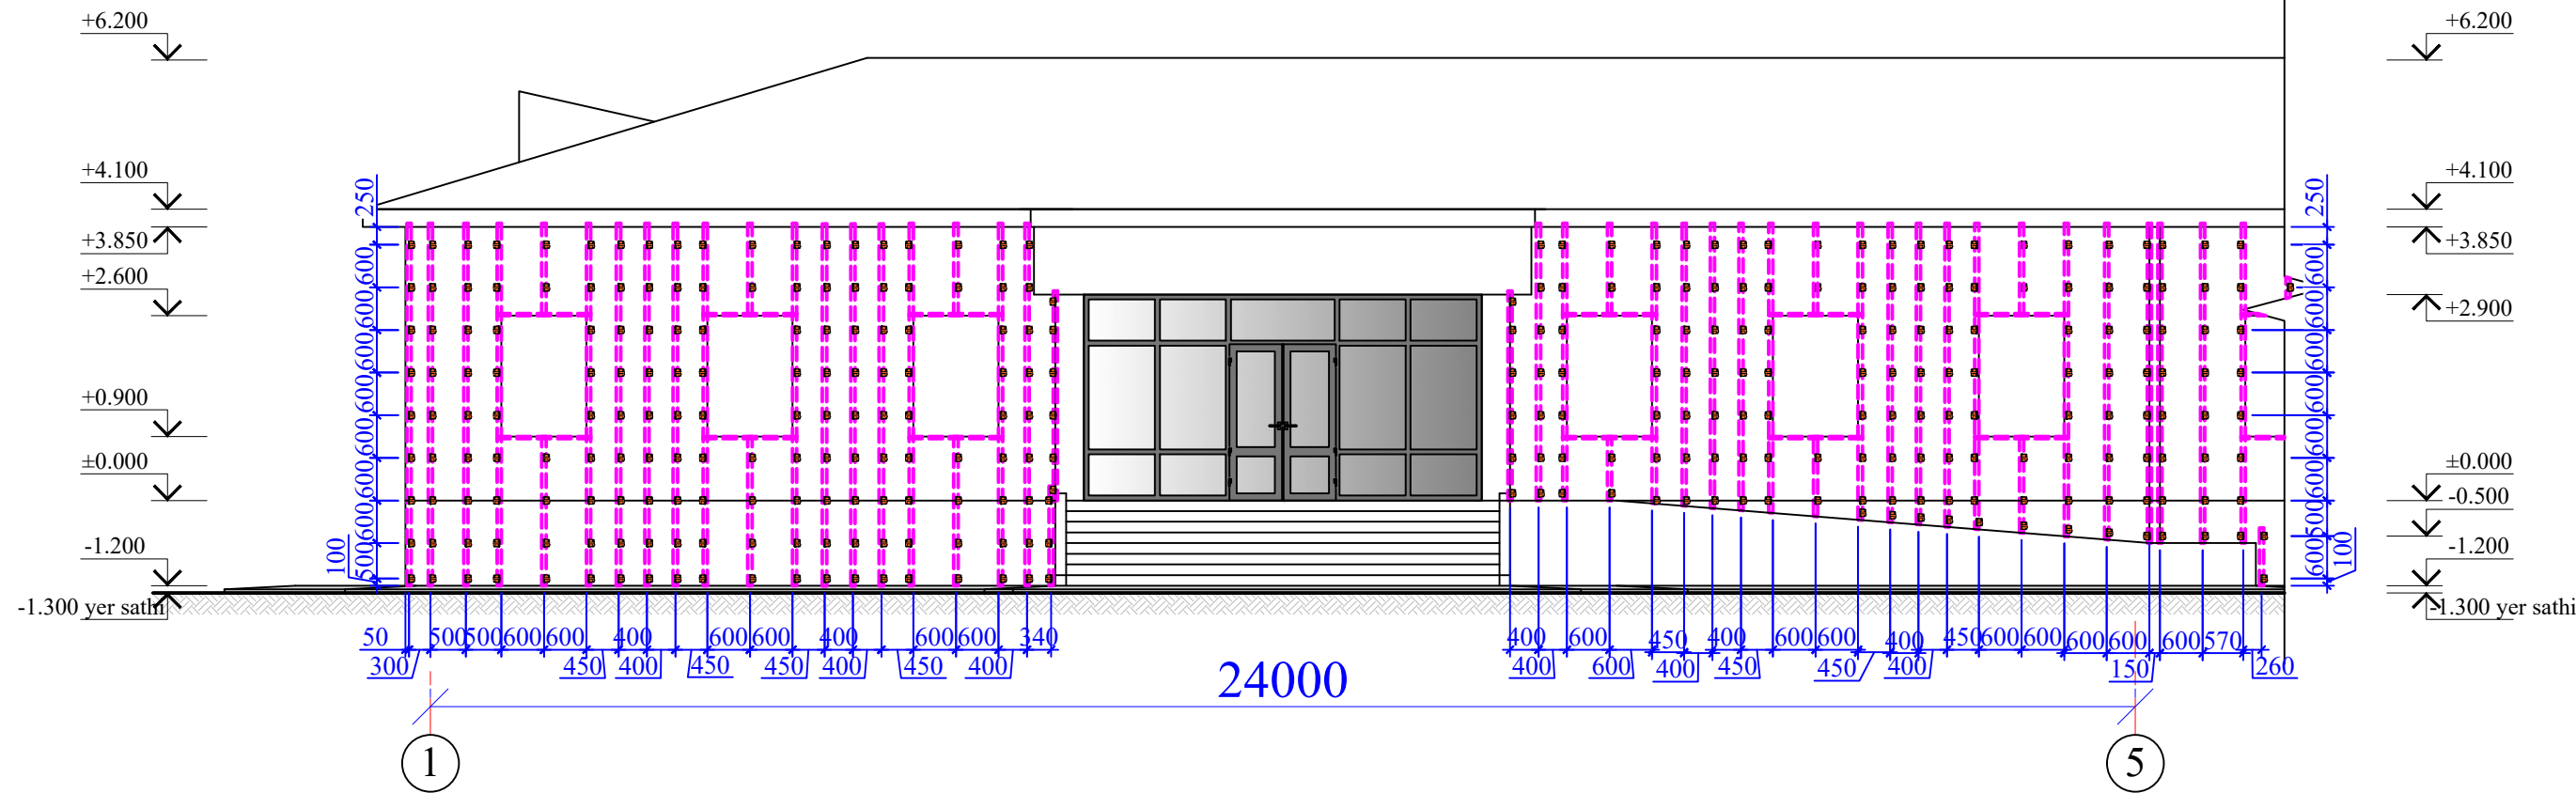


Стен

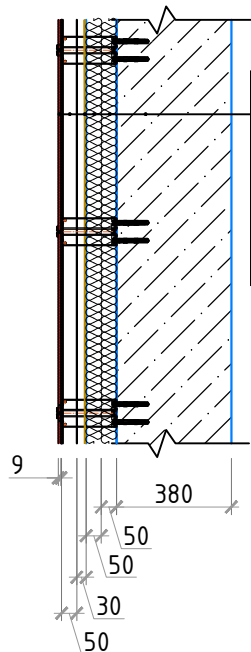

1. Существующая стена тол. 300мм
2. Утеплитель базальтовый тол. - 50мм плотность 50кг/м3 ($\lambda=0.00,36$ Вт/мК) 1 ряда
3. Утеплитель базальтовый тол. - 50мм плотность 50кг/м3 ($\lambda=0.00,36$ Вт/мК) 2 ряда
4. Владо-ветрозащитная мембрана - 200мкм
5. Вентилируемый зазор (не менее 20мм)
6. Облицовка из керамогранита тол. - 9мм

Цоколь

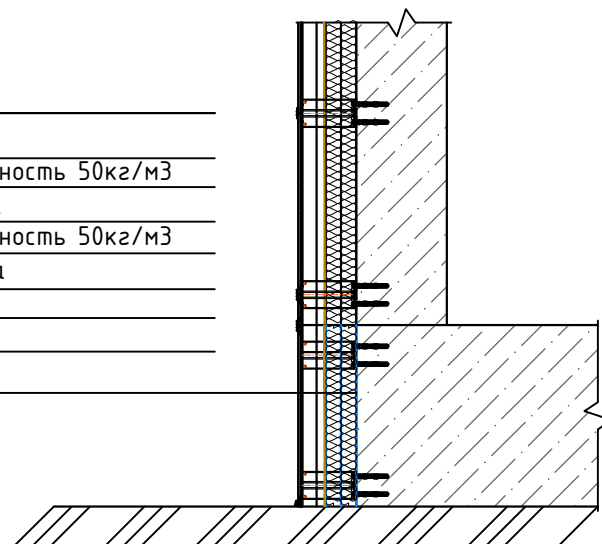

1. Существующая стена тол. 300мм
2. Утеплитель пенополистрол тол. - 50мм плотность 50кг/м3 ($\lambda=0.00,36$ Вт/мК)(ГОСТ15588-2014, PPS-23) 1 ряда
3. Утеплитель пенополистрол тол. - 50мм плотность 50кг/м3 ($\lambda=0.00,36$ Вт/мК)(ГОСТ15588-2014, PPS-23) 2 ряда
4. Владо-ветрозащитная мембрана - 200мкм
5. Вентилируемый зазор (не менее 20мм)
6. Облицовка из керамогранита тол. - 9мм



						AS
						Guliston tumani «Sharq haqiqati» oilaviy shifokorlik punktini rekonstruksiya qilish (mavjud 50 qatnovli binoni 1-tip OPga moslashtirish)
O'zg.	Var.	Xuj.	№	Imzo	Sana	Boshqich
						Varaqlar
LBM		Eshmurodov A				19
Bajardi		Bobojonov G.				24
						"A" o'qi bo'yicha fasad karkasi elementlarini joylashtirish sxemasi
						"INNOVATION UMUMIY LOYIHA" OOO г.Гулистан 2026 г.