


Fasad C-A

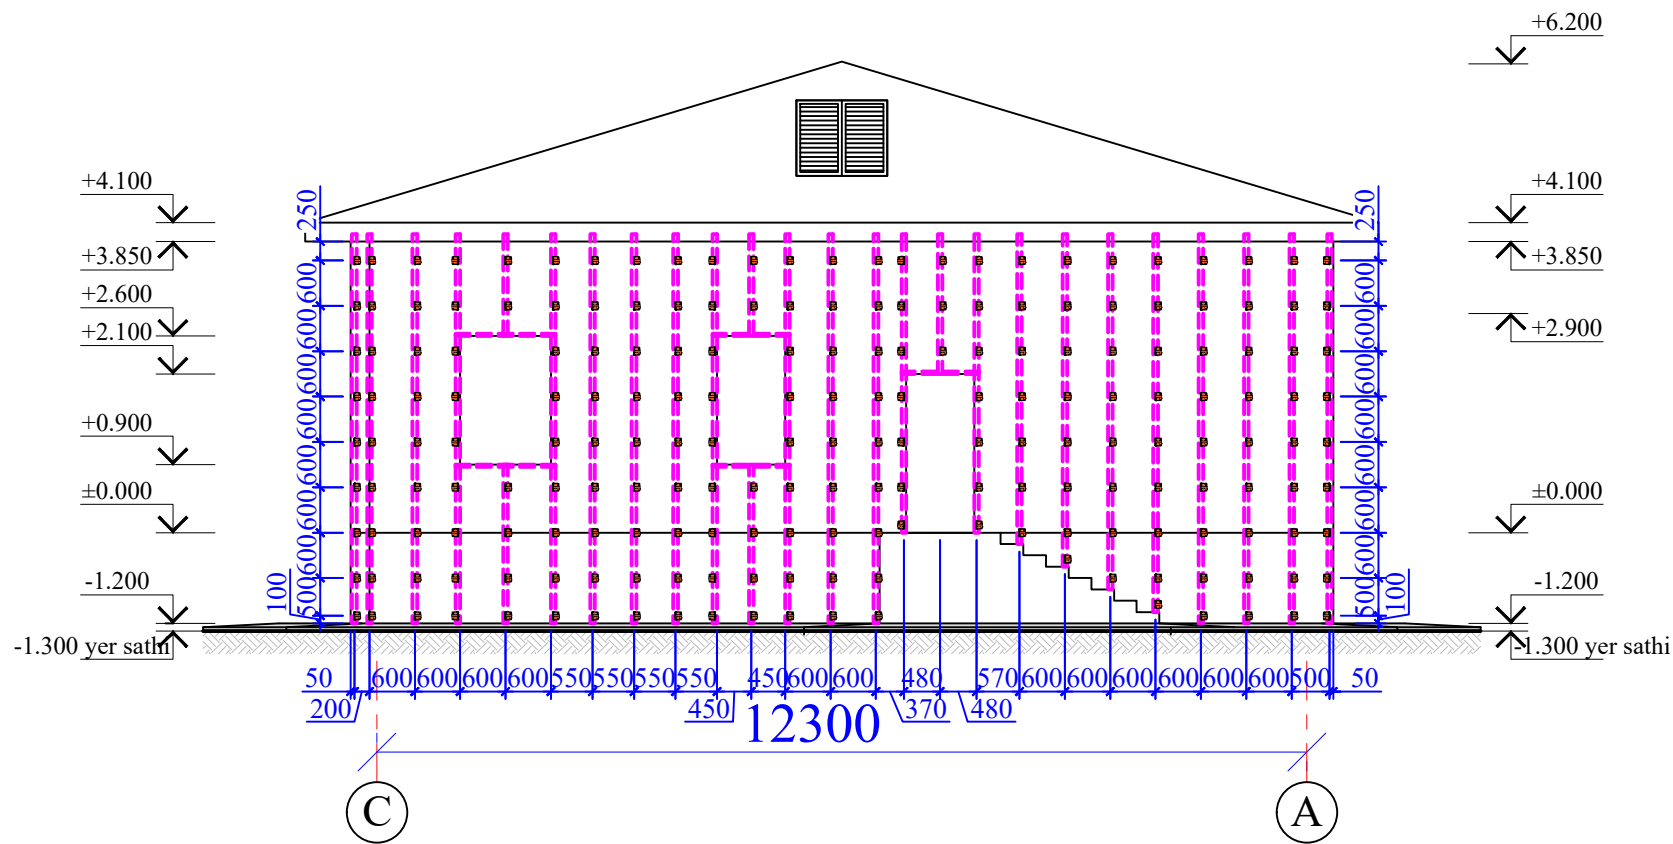

Узел "А"

Кронштейн из оцен. стали $t=2\text{мм}$
шаг 600 мм

Пронитовая
(термоизолирующая прокладка)

Сущест. стена
 $t=380\text{ мм}$

Влаго-ветрозащитная
мембрана - 200ммк

Облицовка из
керамогранита $t=9\text{мм}$

Вентилируемый зазор
(не менее 20мм)

Утеплитель базальтовый $t=50+50\text{мм}$ 1 ряда
плотность 50кг/м^3 ($\lambda=0.00,36\text{ Вт/мК}$)

Утеплитель базальтовый $t=50+50\text{мм}$ 2 ряда
плотность 50кг/м^3 ($\lambda=0.00,36\text{ Вт/мК}$)

Профиль Т-образный Т0 (из оцен. стали $t=1.5\text{мм}$)
Несущий вертикальный профиль


Шайба усиливающая ШУ РЖ

Паронитовая (термоизолирующая)
прокладка

Гильза анкера

Анкер

Кронштейн КРУ-2р-180

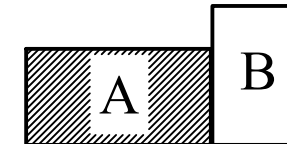

						AS
						Guliston tumani «Sharq haqiqati» oilaviy shifokorlik punktini rekonstruksiya qilish (mavjud 50 qatnovli binoni 1-tip OPga moslashtirish)
O'zg.	Var.	Xuj.	№	Imzo	Sana	Boshqich
						Varaqlar
LBM	Eshmurodov A					20
Bajardi	Bobojonov G.					24
						"1" o'qi bo'yicha fasad karkasi elementlarini joylashtirish sxemasi
						"INNOVATION UMUMIY LOYIHA" OOO г.Гулистан 2026 г.