


Bino rejasi (ta'mirlashgacha)

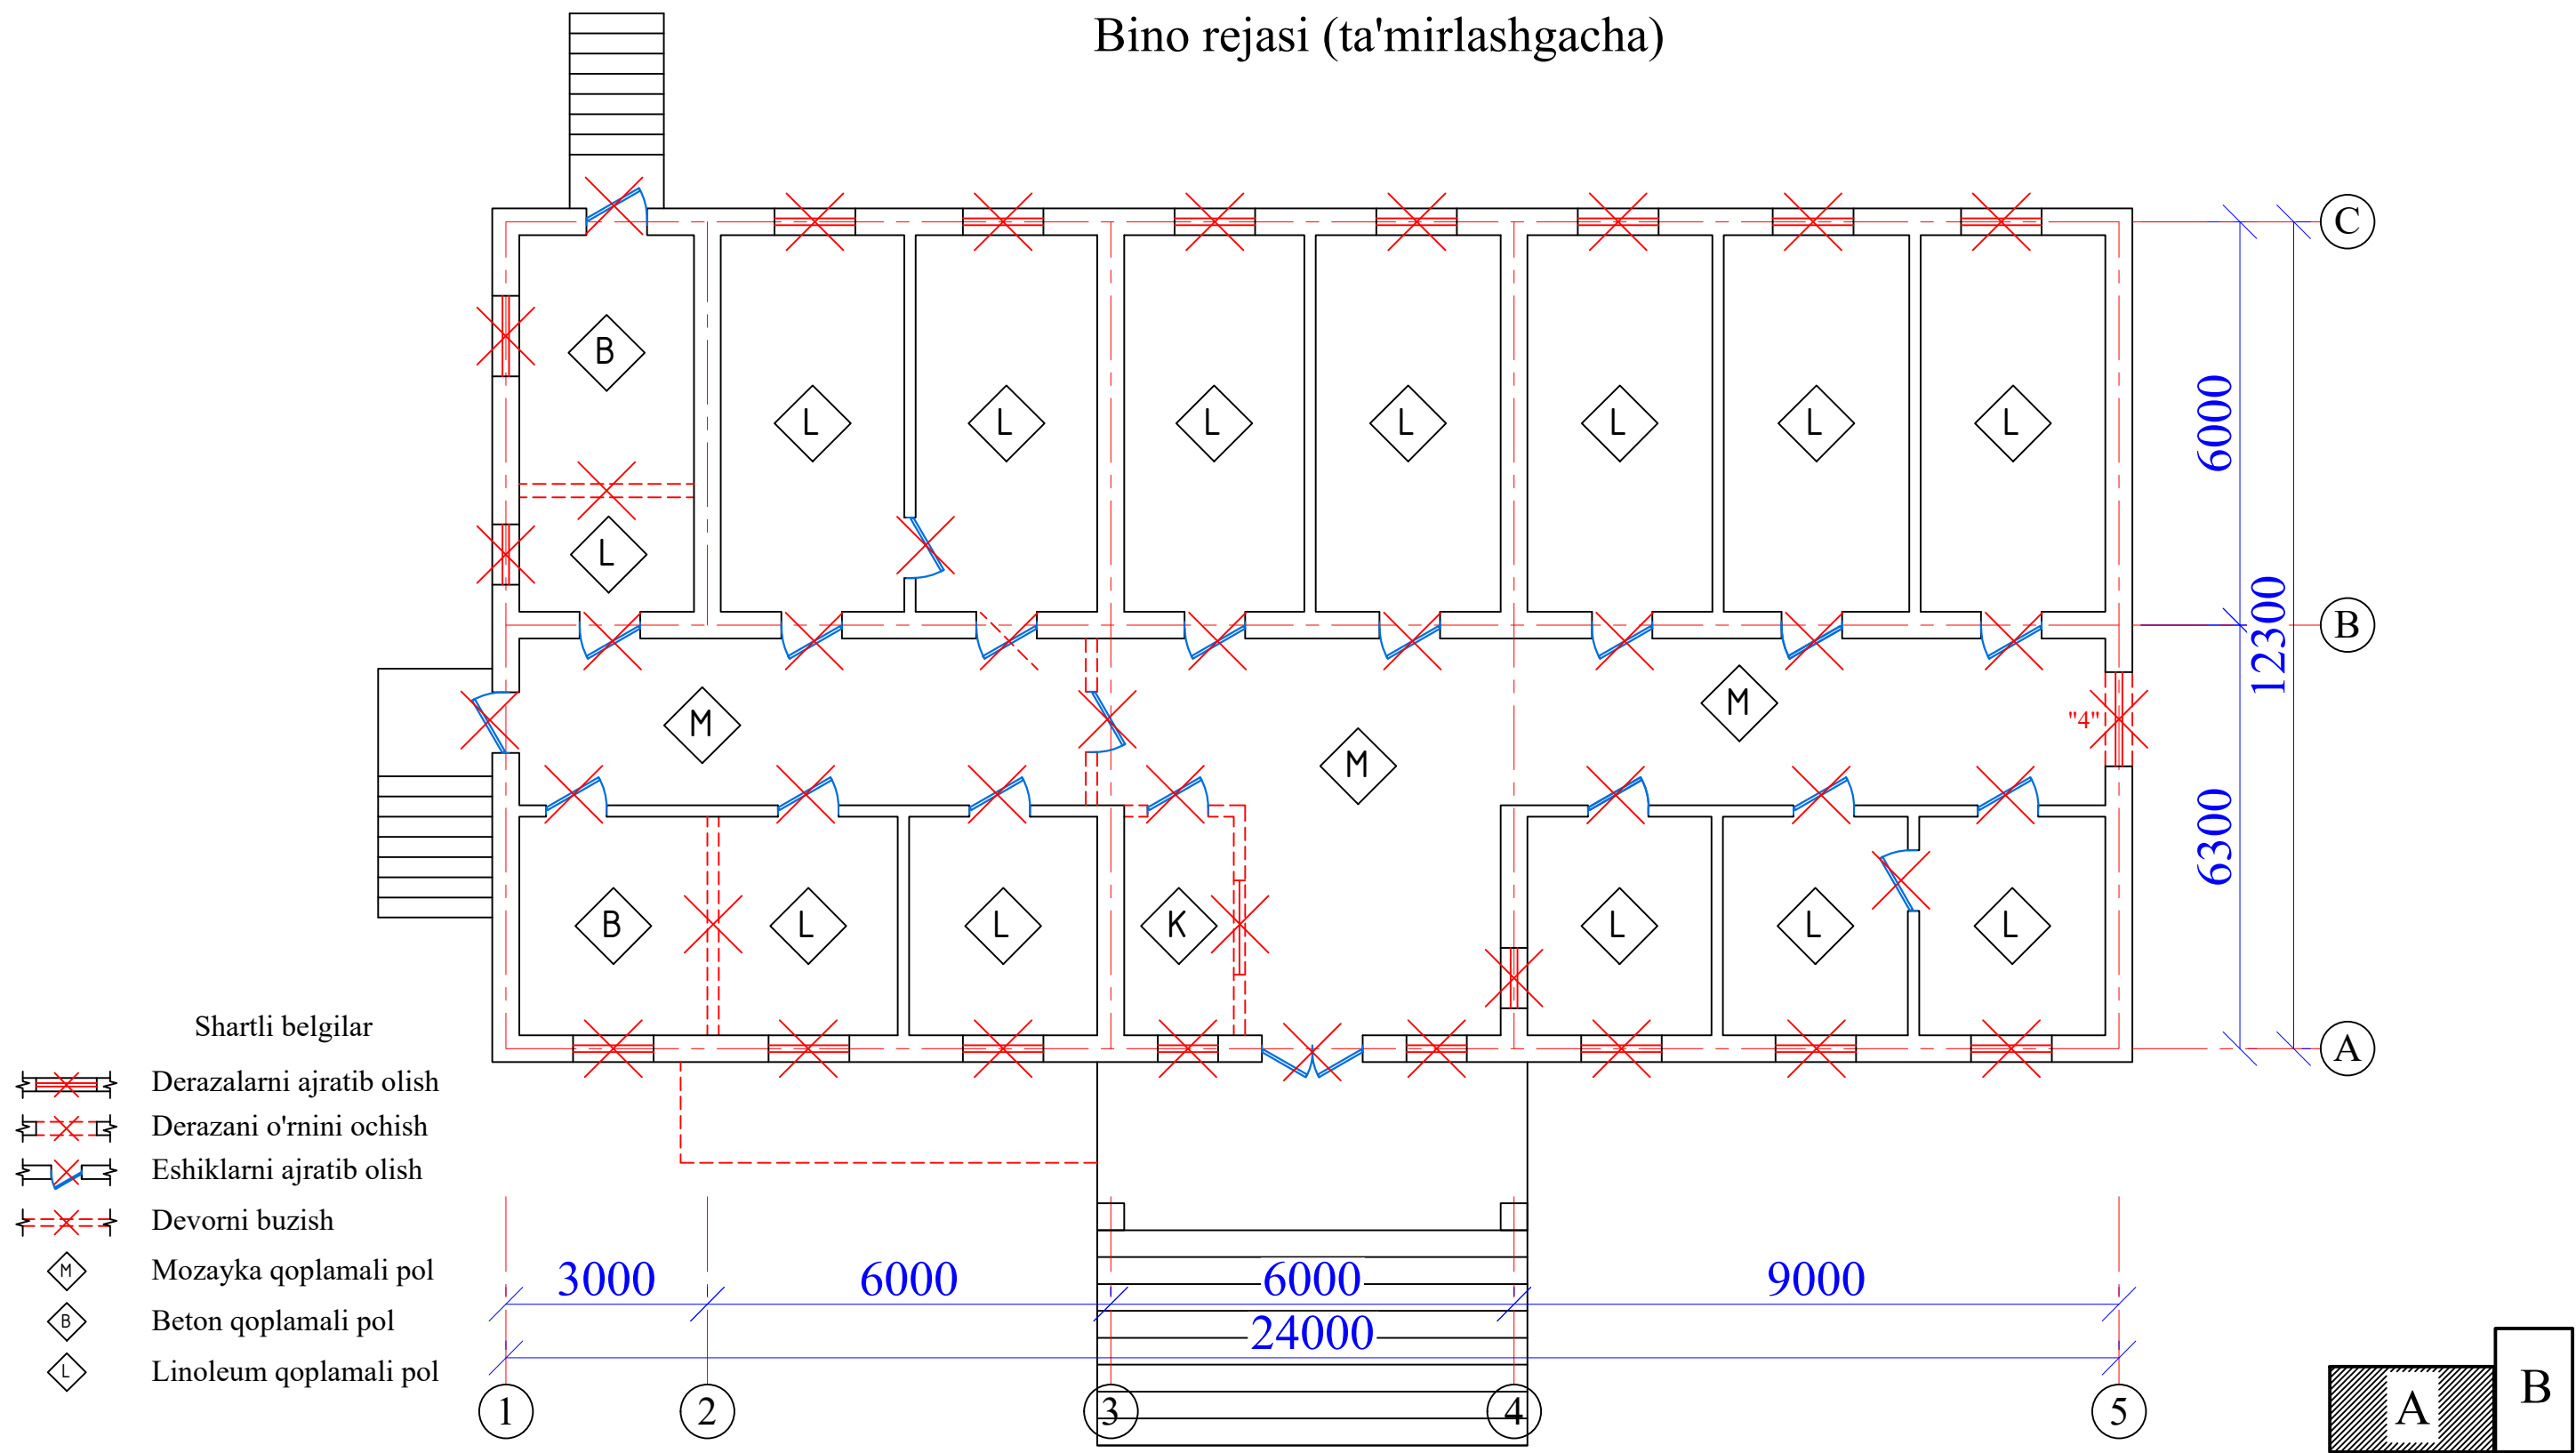

Shartli belgilar

- Derazalarni ajratib olish
- Derazani o'rnini ochish
- Eshiklarni ajratib olish
- Devorni buzish
- Mozayka qoplamali pol
- Beton qoplamali pol
- Linoleum qoplamali pol

Buzish ishlari

- Beton pandusni buzish - 6,5 m3
- Zina panjarasi (перила) ni yechib olish - 14 m
- Soyabon (козырёк) №-1 dan plastik panelni yechib olish - 21 m2
- Soyabon (козырёк) №-1 dan profnastilni yechib olish - 13 m2
- Soyabon (козырёк) №-1 dan asbest-tsement (шифер) qoplamani yechib olish - 20 m2
- Soyabon (козырёк) №-2 ni yechib olish - 4 m2
- Tomdan asbest-tsement (шифер) qoplamani yechib olish - 347,5 m2
- Tomdan yog'och panjara (обрешётка) ni yechib olish - 347,5 m2
- Tomdan yog'och konstruksiyalarni yechib olish - 347,5 m2

						AS
						Guliston tumani «Sharq haqiqati» oilaviy shifokorlik punktini rekonstruksiya qilish (mavjud 50 qatnovli binoni 1-tip OPga moslashtirish)
O'zg.	Var.	Xuj.№	Imzo	Sana		Boshqich
						Varaqlar
LBM	Eshmurodov A				OP	5
Bajardi	Bobojonov G.				Devor rejasi (Ta'mirlashgacha)	24
						"INNOVATSION UMUMIY LOYIHA" OOO г.Гулистан 2026 г.