




Eshik va oynalarni o'rnini g'isht bilan to'ldirish va ochish sxemasi

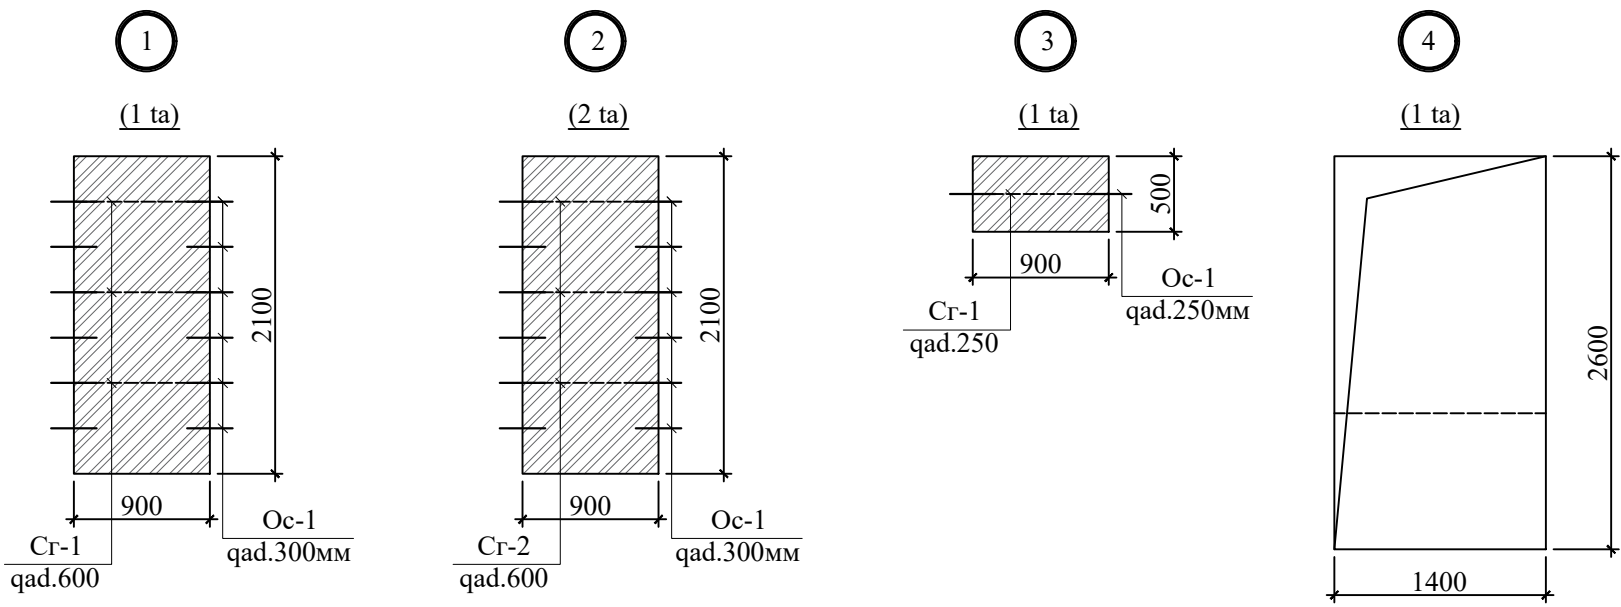

Устройство сетка кладки СГ-1.

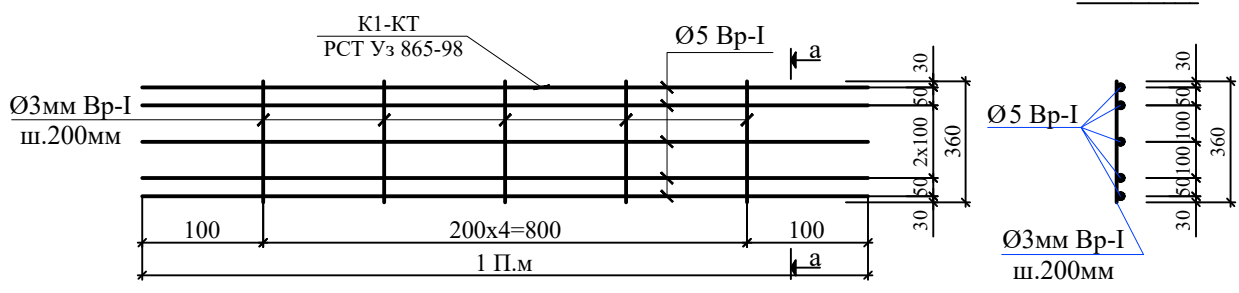

Устройство сетка кладки СГ-2. (для перегородки -120мм)

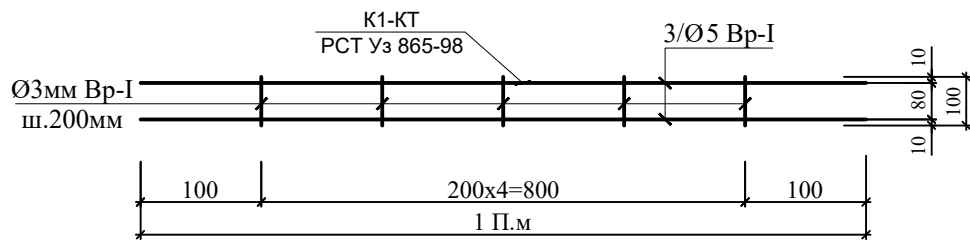

Спецификация материалов сетка кладки.

| Поз. | Обозначение   | Наименование                 | Кол.     | Масса<br>ед.кг. | Примеч.  |
|------|---------------|------------------------------|----------|-----------------|----------|
|      |               | СГ-1 L <sub>общ</sub> =пог.м |          |                 |          |
| 1    | ГОСТ 5781-82* | Ø5мм Вр-I L=1.0 шт.5         | 3.6<br>м | 0.869           | 3.13 кг. |
|      |               | Ø3мм Вр-I L=0.36 шт.5        |          |                 |          |
|      |               | СГ-2 L <sub>общ</sub> =пог.м |          |                 |          |
| 2    | ГОСТ 5781-82* | Ø5мм Вр-I L=1.0 шт.2         | 5.4<br>м | 0.335           | 1.81 кг. |
|      |               | Ø3мм Вр-I L=0.10 шт.5        |          |                 |          |

Спецификация элементов к закладка и пробивка стена.

| Поз. | Обозначение     | Наименование                      | Кол. | Примеч.  |
|------|-----------------|-----------------------------------|------|----------|
| 1    | Пробивка: 4.    | Проемов из кирпича в стена.       | 1    | 0.6 м³   |
| 2    | Закладка: 1, 3. | Проемов из кирпича в стена.       | 2    | 0.9 м³   |
| 3    | Закладка: 2.    | Проемов из кирпича в перегородки. | 2    | 3.8 м²   |
| Ос-1 | ГОСТ 5781-82*   | Ø8AIII L=300 мм                   | 40   | 4.74 кг. |

|         |      |               |   |                                                                                       |      |   |                                                          |       |          |
|---------|------|---------------|---|---------------------------------------------------------------------------------------|------|---|----------------------------------------------------------|-------|----------|
|         |      |               |   |                                                                                       |      |   |                                                          |       | AS       |
|         |      |               |   |                                                                                       |      | Guliston tumani «Sharq haqiqati» oilaviy shifokorlik punktini rekonstruksiya qilish (mavjud 50 qatnovli binoni 1-tip OPga moslashtirish) |                                                          |       |          |
| O'zg.   | Var. | Xuj.          | № | Imzo                                                                                  | Sana | OP   | Boshqich                                                 | Varaq | Varaqlar |
|         |      |               |   |                                                                                       |      |   |                                                          | 7     | 24       |
| LBM     |      | Eshmurodov A. |   |  |      |   |                                                          |       |          |
| Bajardi |      | Bobojonov G.  |   |  |      | Eshik va oynalarni o'rini g'isht bilan to'ldirish va ochish sxemasi                                                                      | "INNOVATSION UMUMIY LOYIHA"<br>OOO<br>г.Гулистан 2026 г. |       |          |