


План водопровода и канализации
М 1:100

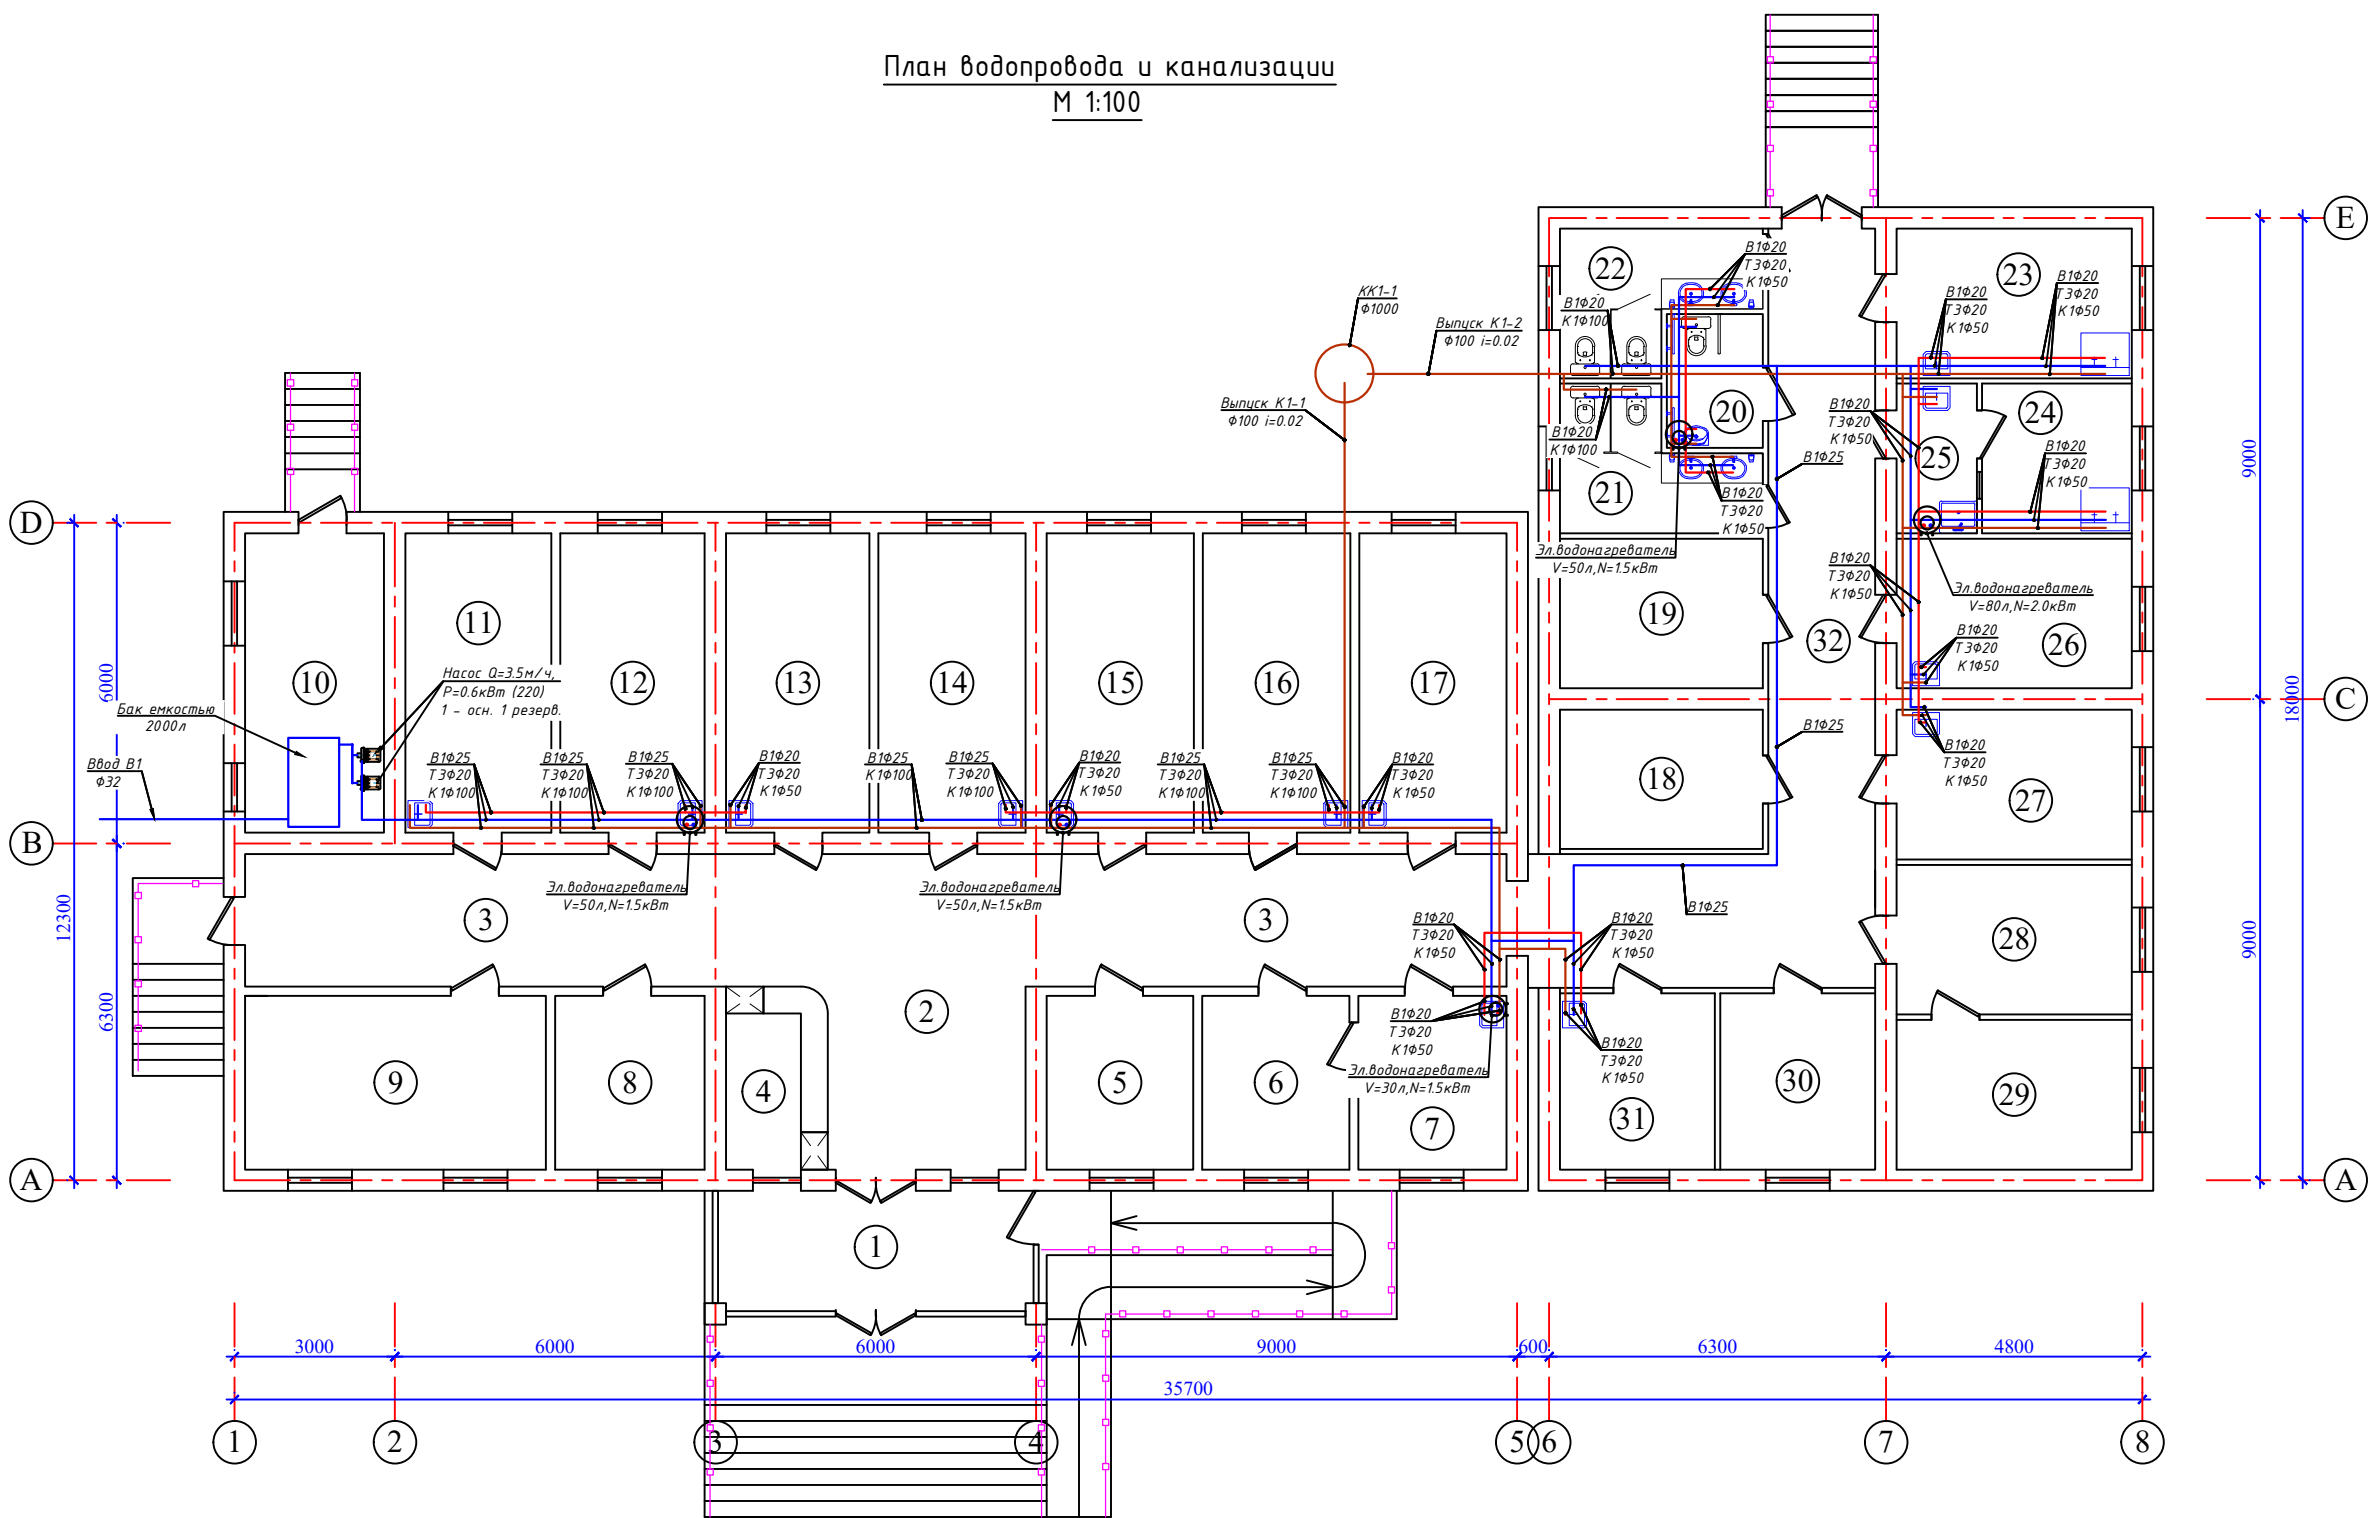

Xonalar nomlanishi

№	Nomlanishi	Maydoni m2	Pol turi
1	Tambur	13,23	M
2	Xoll	26,6	M
3	Yo'lak	45,2	M
4	Ro'yxatga olish xonasi	6,44	M
5	Xodimlar xonasi	8,9	K
6	Fizioterapiya xonasi	8,93	M
7	Fizioterapiya muolaja xonasi	9,0	K
8	Statsionar kuzatuv xonasi	9,1	R
9	Kunduzgi statsionar xona	18,29	R
10	Texnik xona	14,56	K
11	Akusher-ginekolog ko'rik xonasi	15,28	R
12	Skrining xonasi	15,12	K
13	Oilaviy shifokor xonasi	15,0	K
14	Oilaviy shifokor xonasi	15,4	K
15	Umumiy amaliyot shifokori xonasi	15,4	R
16	Muolaja xonasi	15,45	K
17	Emlash xonasi	15,45	K
18	Arxiv xonasi	9,88	R
19	Dori saqlash va tibbiy ombor xonasi	10,64	R
20	Sanitar tugun (nogironlar uchun)	4,5	K
21	Sanitar tugun (erkaklar uchun)	8,17	K
22	Sanitar tugun (ayollar uchun)	8,17	K
23	Laboratoriya xonasi	12,32	K
24	Sterilizatsiya xonasi	7,84	K
25	Dezinfektsiya xonasi	4,2	K
26	EKG xonasi	12,32	R
27	UZI xonasi	12,32	K
28	Katta hamshira / IT hamshira xonasi	12,32	R
29	Bo'lim mudiri xonasi	12,32	K
30	Umumiy amaliyot hamshira xonasi	9,57	R
31	Pediatr xonasi	9,57	K
32	Yo'lak	39,65	K



Условные обозначения

- Трубопроводы системы ХВС (B1)
— Трубопроводы системы ГВС (T3)
— Трубопроводы системы Канализации (K1)
См. B1-1
Dn=25 — Номер стояка диаметр трубопровода ХВС
Dn=20 — Диаметр трубопровода ГВС

							BK
O'zg.	Var.	Xuj. №	Imzo	Sana	Guliston tumani «Sharq haqiqati» oilaviy shifokorlik punktini rekonstruksiya qilish (mavjud 50 qatnovli binoni 1-tip OPga moslashtirish)		
					OP	Boshqich	Varaq
							Varaqlar
LBM	Eshmurodov.					2	5
Bajardi	Bobojonov.				План водопровода и канализации М 1:100	"INNOVATION UMUMIY LOYIHA" OOO г.Гулистан 2026 г.	