

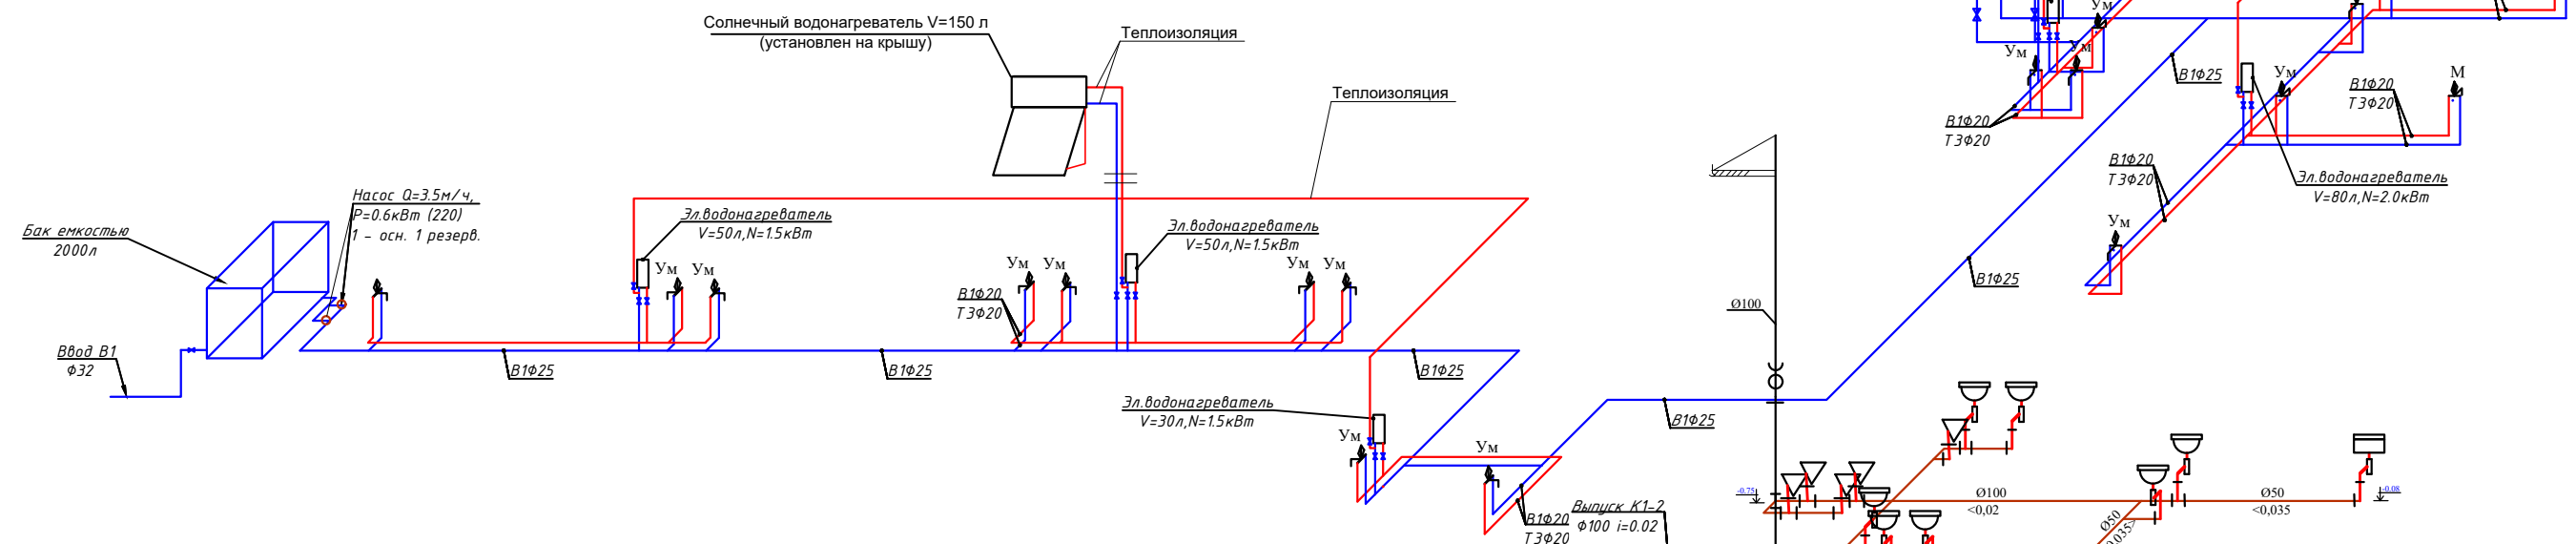
 
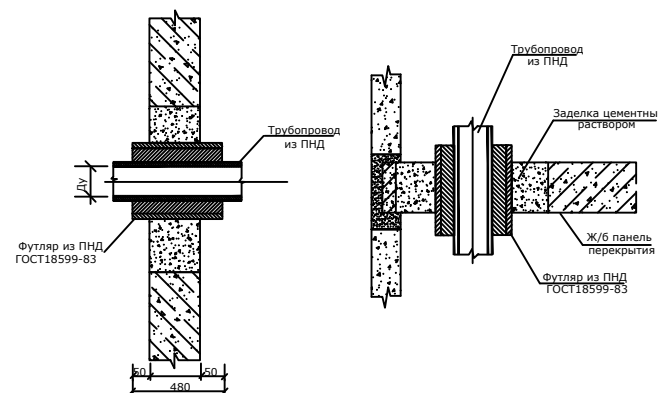
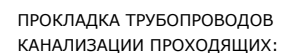


Аксонметрическая схема системы водопровода В1 - Т3

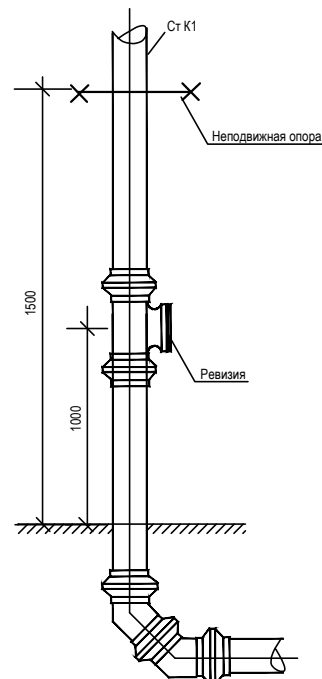

Условные обозначения

Обозначение	Наименование
 <i>B1</i>	Водопровод хоз. питьевой
 <i>K1</i>	Канализация бытовая
 <i>T3</i>	Трубопровод горячего водоснабжения подающий
 Де.	<i>Смеситель для душа</i>
 Ун.	<i>подводка к унитазу</i>
 Ча.	<i>подводка к унитазу напольная ('Чача')</i>
 Ум	<i>смеситель для умывальника</i>
 Ум.	<i>Умывальник</i>
 Ун.	<i>Унитаз</i>
 Дп.	<i>Поддон душевой</i>

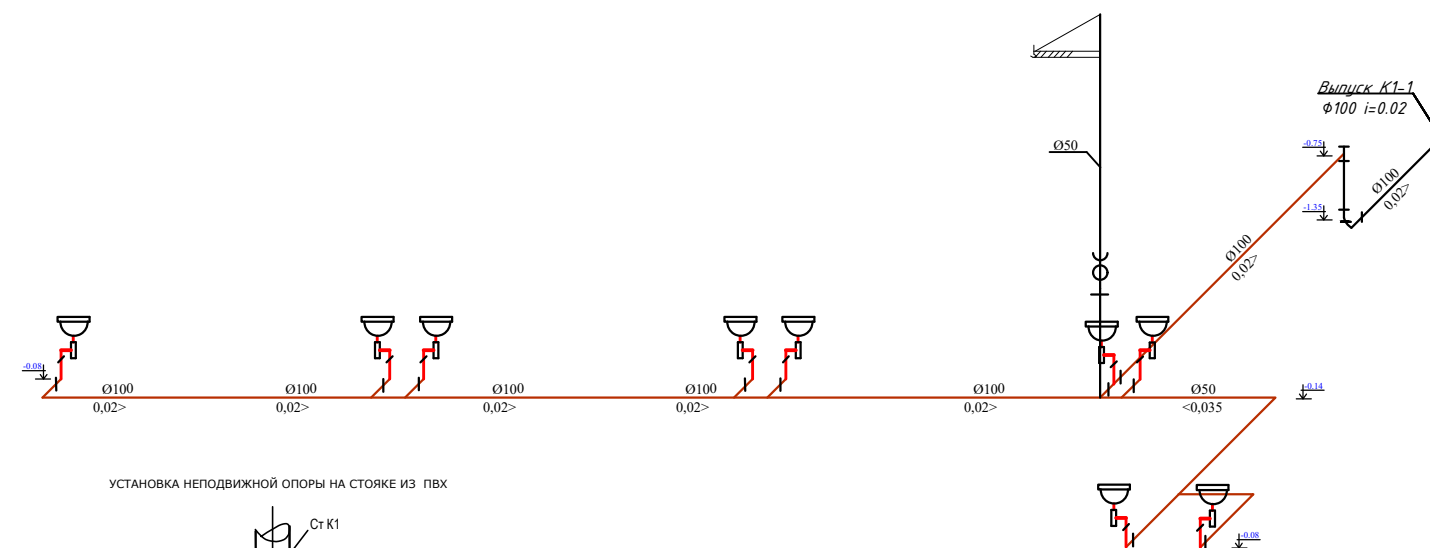

									BK
						Guliston tumani «Sharq haqiqati» oilaviy shifokorlik punktini rekonstruksiya qilish (mavjud 50 qatnovli binoni 1-tip OPga moslashtirish)			
Изм.	Кол.уч	Лист	№ док.	Подпись	Дата				
Директор	Эшмурадов Д.					Поликлиники			стадия
ГИП	Эшмурадов А.								РП
									лист
Разраб.	Абдуназаров А.								листов
						Аксонометрическая схема системы водопровода В1 - ТЗ			"INNOVATSION UMUMIY LOYIHA" OOO г.Гулистан 2026 г.