

"INNOVATSION UMUMIY LOYIHA" MCHJ

ISHCHI LOYIHA

Guliston tumani «Sharq haqiqati» oilaviy shifokorlik punktini rekonstruksiya qilish
(mavjud 50 qatnovli binoni 1-tip OPga moslashtirish)

Bo'limlar: Nogironligi bo'lgan shaxslar uchun (NBSH)

Loyihalovchi tashkilot : "INNOVATSION UMUMIY LOYIHA" MCHJ

Boshliq:

Loyiha bosh arxitektori (LBA):

Loyiha bosh muhandisi (LBM):





Eshmurodov D.

Bobojonov G.


Eshmurodov A.

Guliston shahri 2026 yil

Fasad 1-5

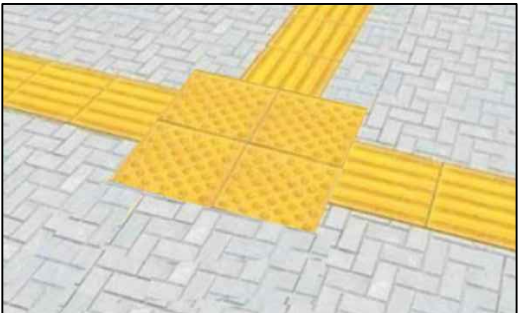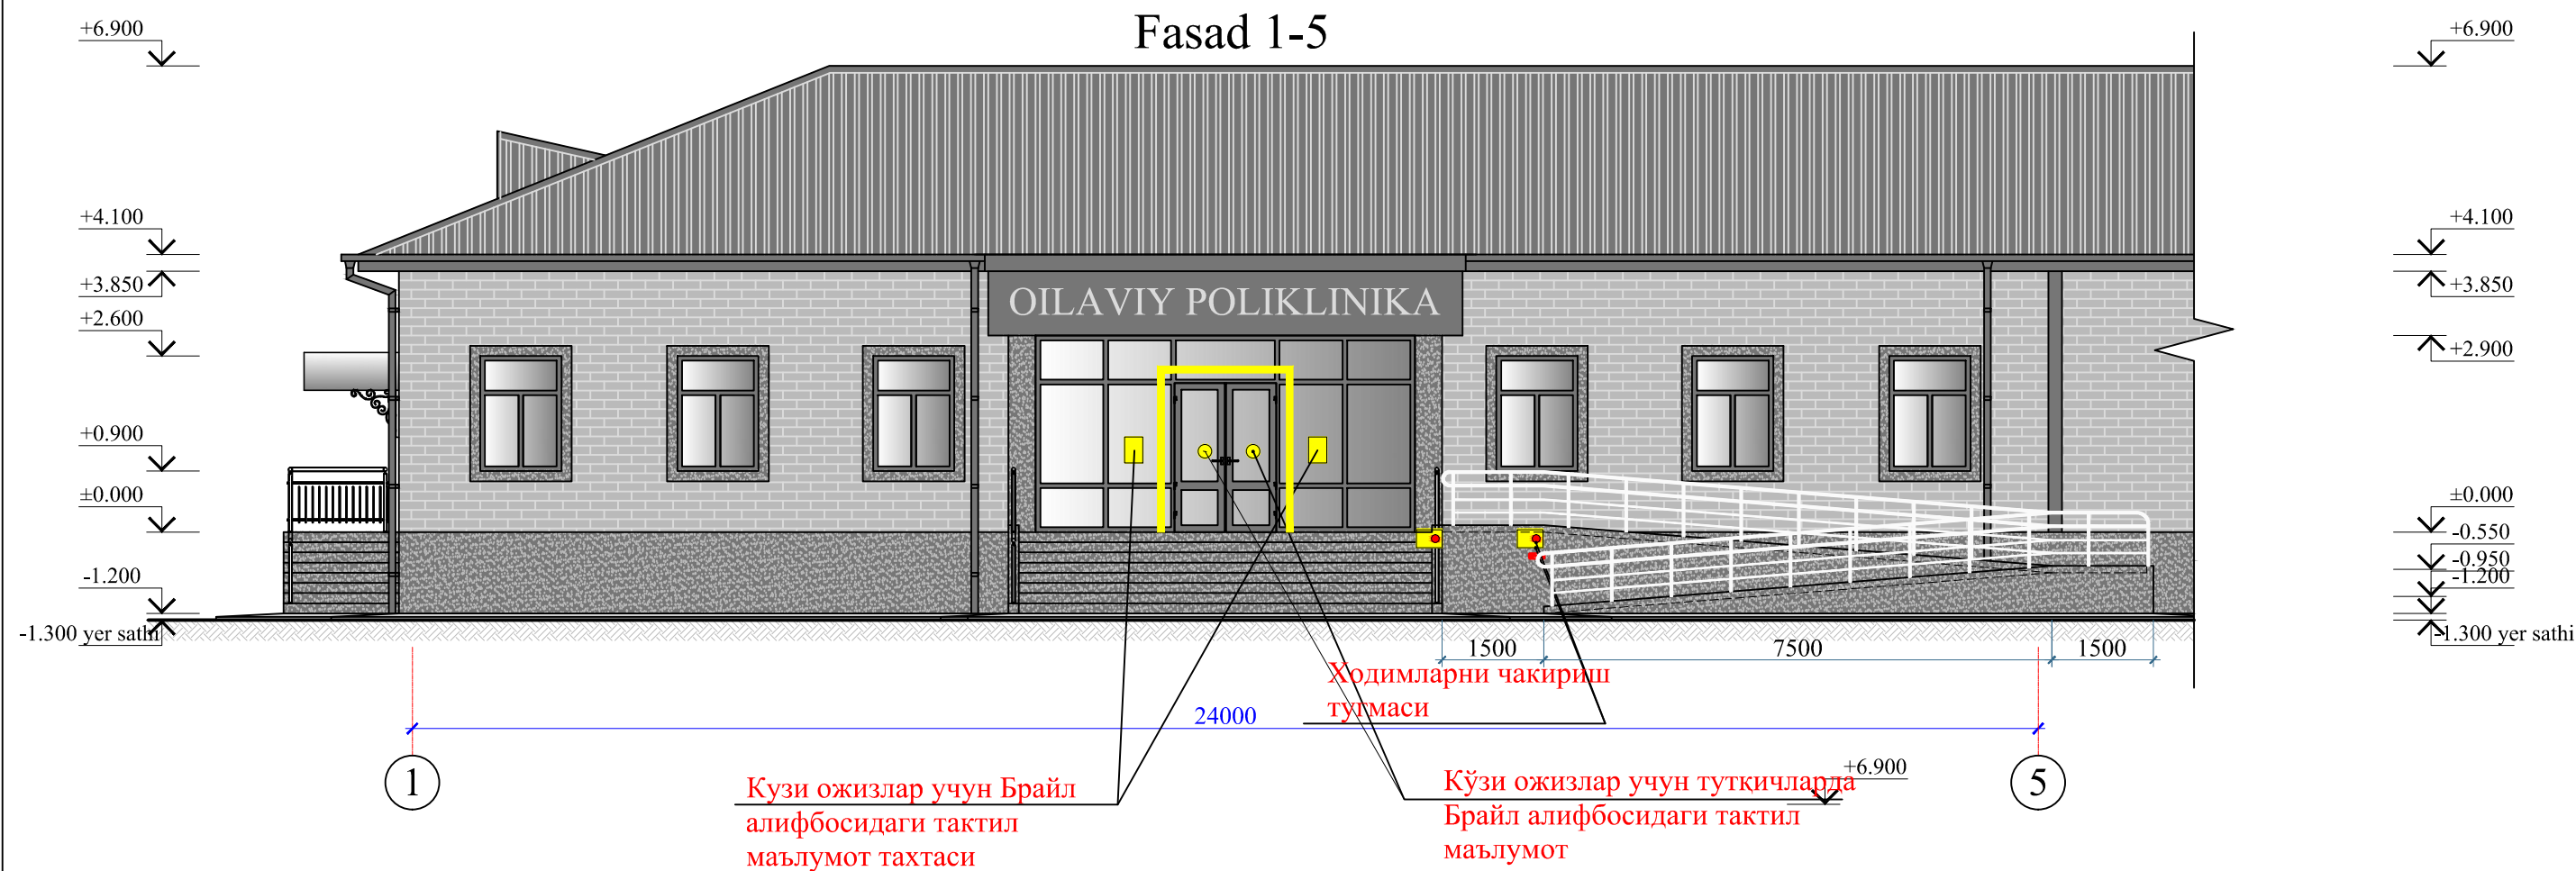


Tutqich (Перила)

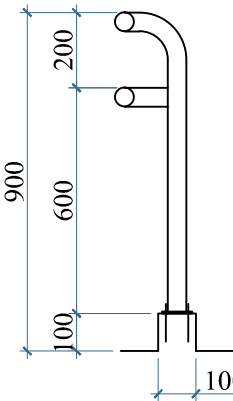




										AS	
						Guliston tumani «Sharq haqiqati» oilaviy shifokorlik punktini rekonstruksiya qilish (mavjud 50 qatnovli binoni 1-tip OPga moslashtirish)					
O'zg.	Var.	Xuj. №	Imzo	Sana							
						OP	Boshqich	Varaq	Varaqlar		
								1	4		
LBM		Eshmurodov A.									
						Fasadlar	"INNOVATSION UMUMIY LOYIHA" OOO г.Гулистан 2026 г.				
Bajardi		Bobojonov G.									

Nogironligi bo'lgan shaxslar uchun

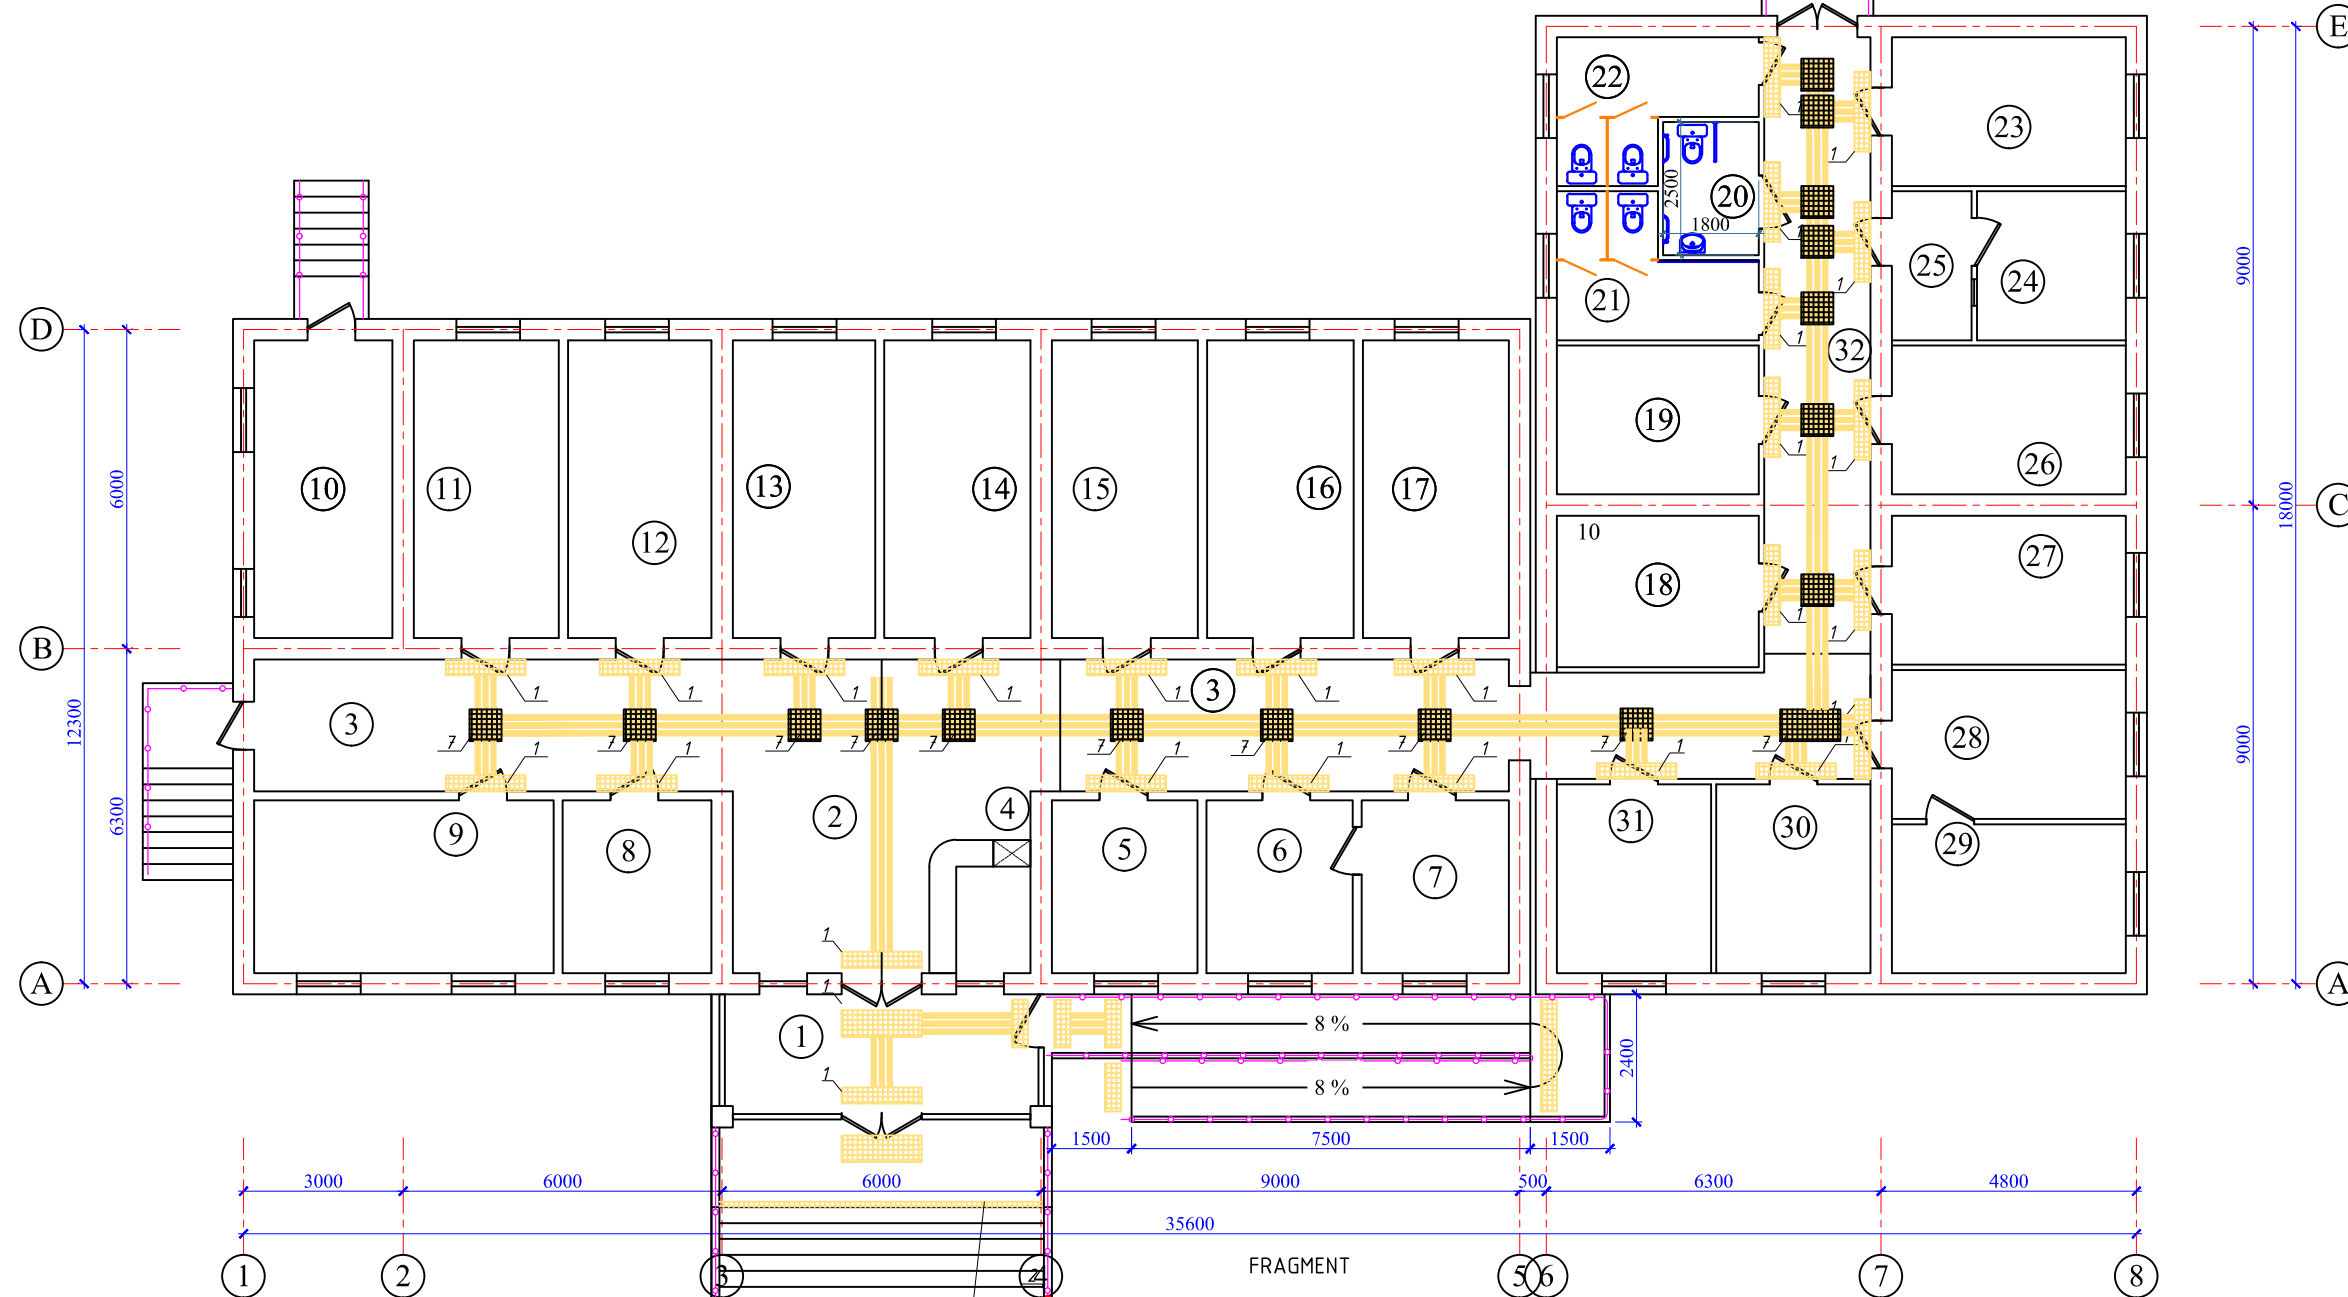


Xonalar nomlanishi

№	Nomlanishi	Maydoni m ²
1	Tambur	13,23
2	Xoll	28,34
3	Yo'lak	45,2
4	Ro'yxatga olish xonasi	4,7
5	Umumiy amaliyot hamshira xonasi	8,9
6	Fizioterapiya xonasi	8,93
7	Fizioterapiya muolaja xonasi	9,0
8	Statsionar kuzatuv va hamshira posti xonasi	9,1
9	Kunduzgi statsionar xona	18,29
10	Texnik xona	14,56
11	Akusher-ginekolog ko'rik xonasi	15,28
12	Pediatr xonasi	15,12
13	Oilaviy shifokor xonasi	15,0
14	Oilaviy shifokor xonasi	15,4
15	Umumiy amaliyot shifokori xonasi	15,4
16	Muolaja xonasi	15,45
17	Emlash xonasi	15,4
18	Arxiv xonasi	10,7
19	Dori saqlash va tibbiy ombor xonasi	10,43
20	Sanitar tugun (nogironlar uchun)	4,4
21	Sanitar tugun (erkaklar uchun)	8,16
22	Sanitar tugun (ayollar uchun)	8,16
23	Laboratoriya xonasi	12,15
24	Sterilizatsiya xonasi	8,06
25	Dezinfeksiya xonasi	4,32
26	EKG xonasi	12,15
27	UZI xonasi	12,15
28	Katta hamshira / IT hamshira xonasi	12,15
29	Bo'lim mudiri xonasi	12,73
30	Xodimlar xonasi	10,24
31	Nevropatolog xonasi	10,24
32	Yo'lak	37,09

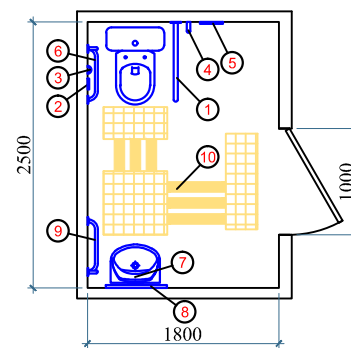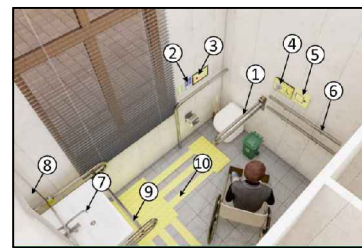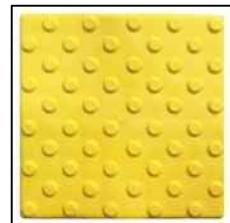


- Қайднома**
1. Ҳоҷатхона учун ийғама тўткич
 2. Овозли информатор
 3. Чакирув тўғмаси
 4. Ҳасса ёки қўлтиқ таёқ учун илгич
 5. Эвакуация пайтида ҳаракат йўналиши белгиси
 6. Деворга маҳкамланадиган тўткич
 7. Сенсорли жўрма
 8. Ногиронлиги бўлган шахслар учун махсус ойна
 9. Раковина учун тўткич
 10. Тактил қолдама

[illegible]

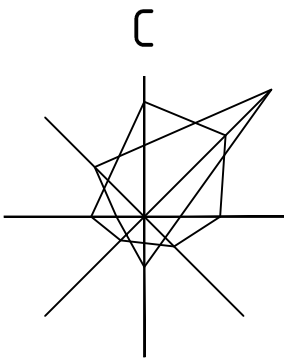

№	Ko'rinish yoki tasvirlar.	Texnik ko'rsatgichlar	O'lch. birl.	Izoh
ko'zi ojizlar uchun yo'naltiruvchi plitkalar				
1		TPU 300x300 Konusli	m2	5,04
2		TPU 300x300 Burilish	m2	0,18
3		TPU 300x300 Yo'naltiruvchi	m2	11,34
4		"Nogironlar uchun to'xtash joyi" belgisi.	ta	1
5		Avtoturargoh ustunchasi	ta	1
6		Piktogramma bilan jihozlangan ustundagi chaqiruv tugmasi	ta	1
7		Avtoturargohni belgilash trafaretlari	m2	12
8		Ogohlantiruvchi yorug'lik mayog'i	ta	1
9		Kontrast belgilash uchun lentalar	m	18

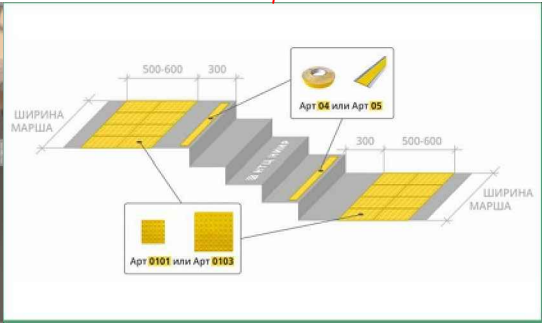

										BR	
						Guliston tumani «Sharq haqiqati» oilaviy shifokorlik punktini rekonstruksiya qilish (mavjud 50 qatnovli binoni 1-tip OPga moslashtirish)					
O'zg.	Var.	Xuj. №	Imzo	Sana					Boshqich	Varaq	Varaqlar
						OP				3	4
LBM		Eshmurodov A.									
						Nogironligi boʻlgan shaxslar uchun bosh reja M 1:500			"INNOVATSION UMUMIY LOYIHA" OOO г.Гулистан 2026 г.		
Bajardi		Bobojonov G.									

Элементлар таснифи

Номер поз.	Наименование	Примечание
1	Пандус ва зиналар олдида тактил копламалар	1.44 м2
2	Зина туткичлари учун Брайл алифбосидаги маълумот	4 дона
3	Тактил ёстикча юкори ва пастки зина погонаси учун	0.72 м2
4	Ногиронлар хожатхонаси учун тактил пиктограмма	1 дона
5	Чакирув тугмаси	2 дона
5.1	Чакирув калонкаси	1 дона
6	Хожатхона учун йигма туткич	2 дона
7	Огохлантирувчи тактил коплама	6.48 м2
8	Кириш кисми тактил копламаси	12.96
9	Йуналтирувчи тактил коплама	38.0 м ²
10	Эшик атрофидаги контраст белги	120 м
11	Раковина учун туткич	2 дона
12	Эшик учун туткич	1 дона
13	Ногиронлиги булган шахслар учун махсус ойна	1 дона
14	Кузи ожизлар учун Брайл алифбосидаги тактил маълумот тахтаси	27 дона
15	Куришда нуксони борлар учун электрон контраст табло	2 дона

						Guliston tumani «Sharq haqiqati» oilaviy shifokorlik punktini rekonstruksiya qilish (mavjud 50 qatnovli binoni 1-tip OPga moslashtirish)		
O'zg.	Var.	Xuj. №	Imzo	Sana				
					OP	Boshqich	Varaq	Varaqlar
LBM	Eshmurodov A.						4	4
					Elementlar tasnifi	"INNOVATSION UMUMIY LOYIHA" OOO г.Гулистан 2026 г.		
Bajardi	Bobojonov G.							