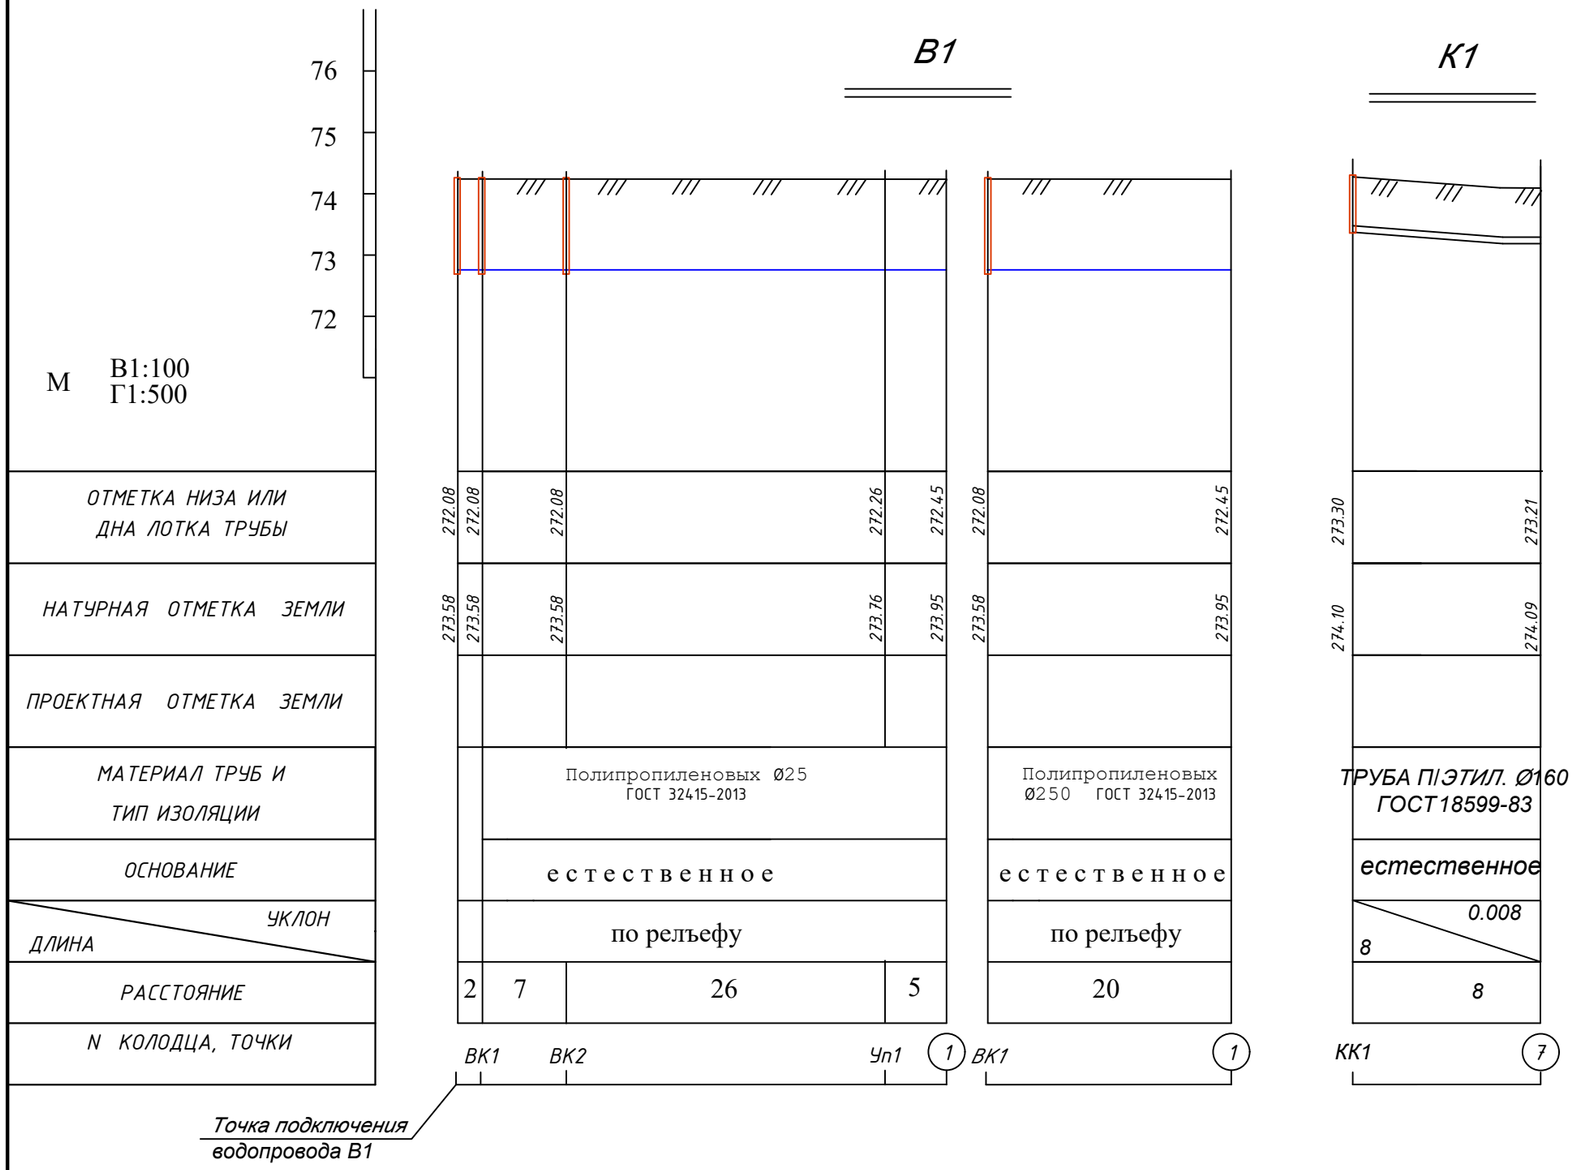

Укладка труб в траншею с откосами

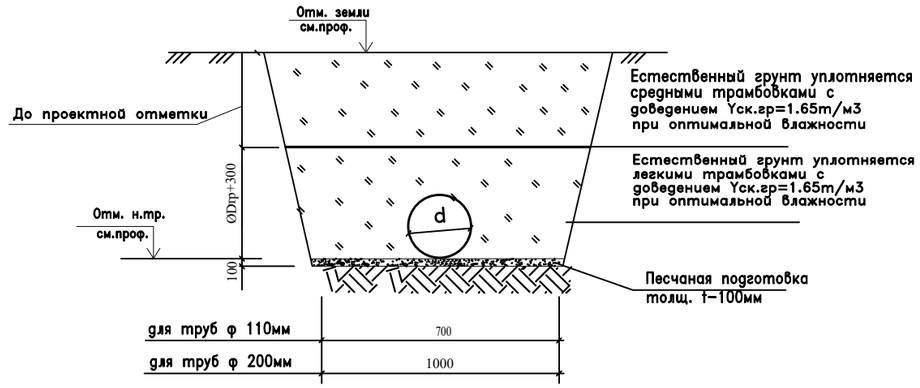

				НВК
Должность	Ф.И.О	Под.	Дата	Guliston tumani «Sharq haqiqati» oilaviy shifokorlik punktini rekonstruksiya qilish (mavjud 50 qatnovli binoni 1-tip OPga moslashtirish)
ГИП	Эшмурадов Д.			Наружные сети — Стадия: РП; Лист: 3; Листов: 6
ГАП	Эшмурадов А.			
Разраб.	Абдуназаров А.			Продольный профиль В1.К1.
				"INNOVATSION UMUMIY LOYIHA" ООО г.Гулистан 2025 г.