



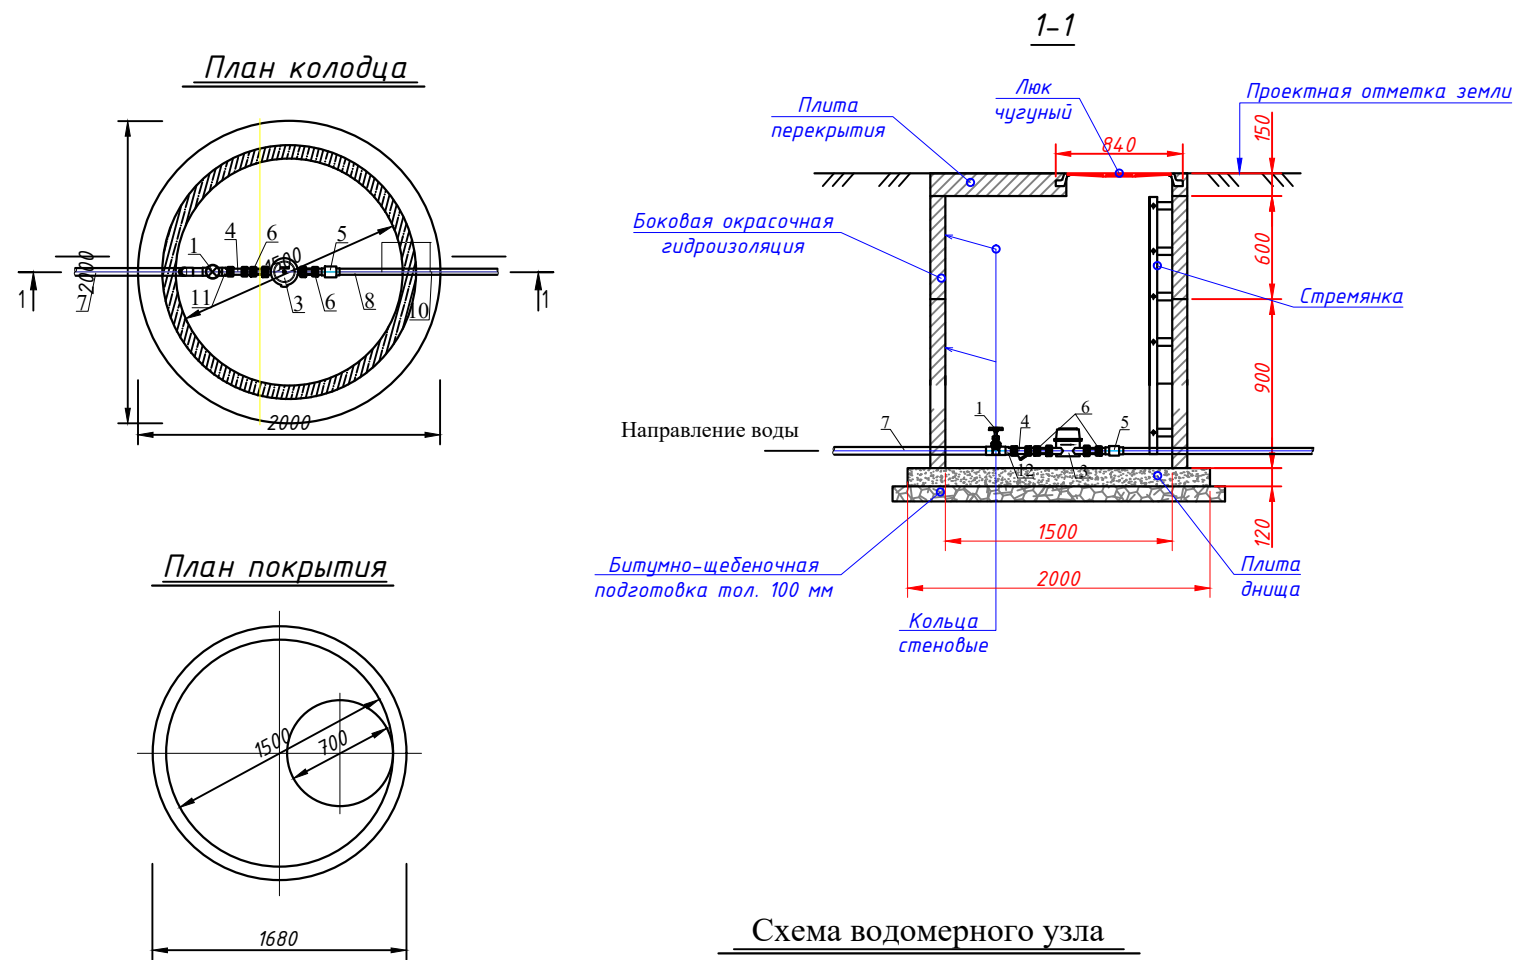

СПЕЦИФИКАЦИЯ МАТЕРИАЛОВ НА ДАННЫЙ ЛИСТ

Марка поз.	Обозначение	Наименование	Кол. шт	Масса ед.кг	Примечание
1	ГОСТ 18599-2001	Барашковой кран ППР Ø25мм	1,0		
2	ГОСТ 18599-2001	Барашковой кран ППР Ø25мм	2,0		
3	ГОСТ 18599-2001	Расходомер Ø25мм	1,0		
4	ГОСТ 18599-2001	Фильтр ППР Ø25мм	1,0		
5	ГОСТ 18599-2001	Обратная клапан ППР Ø25мм	1,0		
6	ГОСТ 18599-2001	Адаптеры ППР с В/Р Ø25мм	2,0		
7	ГОСТ 18599-2001	Трубы для ХВС ППР Ø25мм			1,0м
8	ГОСТ 18599-2001	Трубы для ХВС ППР Ø25мм			2,0м
9	ГОСТ 18599-2001	Отводы 90° ППР Ø25мм	2,0		
10	ГОСТ 18599-2001	Отводы 90° ППР Ø20мм	2,0		
11	ГОСТ 18599-2001	Отводы 45° ППР Ø20мм	1,0		

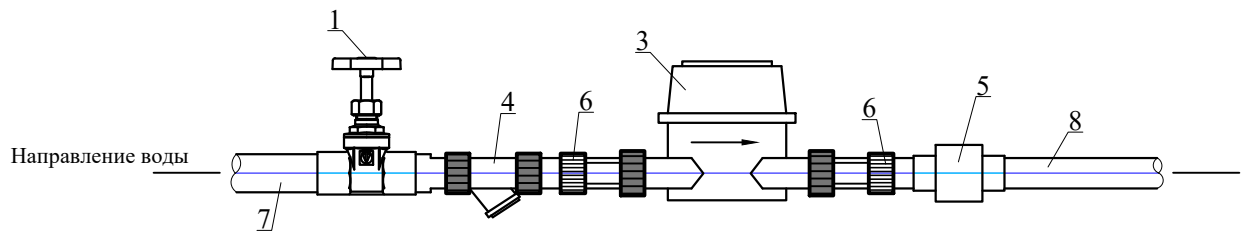

ПРИМЕЧАНИЯ

1. Сторона трубы и краны должна быть покрыта теплоизоляционным материалом из минеральной вата толщиной 2см.

				НВК			
Должность	Ф.И.О	Под.	Дата	Guliston tumani «Sharq haqiqati» oilaviy shifokorlik punktini rekonstruksiya qilish (mavjud 50 qatnovli binoni 1-tip OPga moslashtirish)			
ГИП	Эшмурадов Д.			Наружные сети	Стадия	Лист	Листов
ГАП	Эшмурадов А.				РП	4	6
Разраб.	Абдуназаров А.			Схема водомерного узла	"INNOVATION UMUMIY LOYIHA" OOO г.Гулистан 2025 г.		