



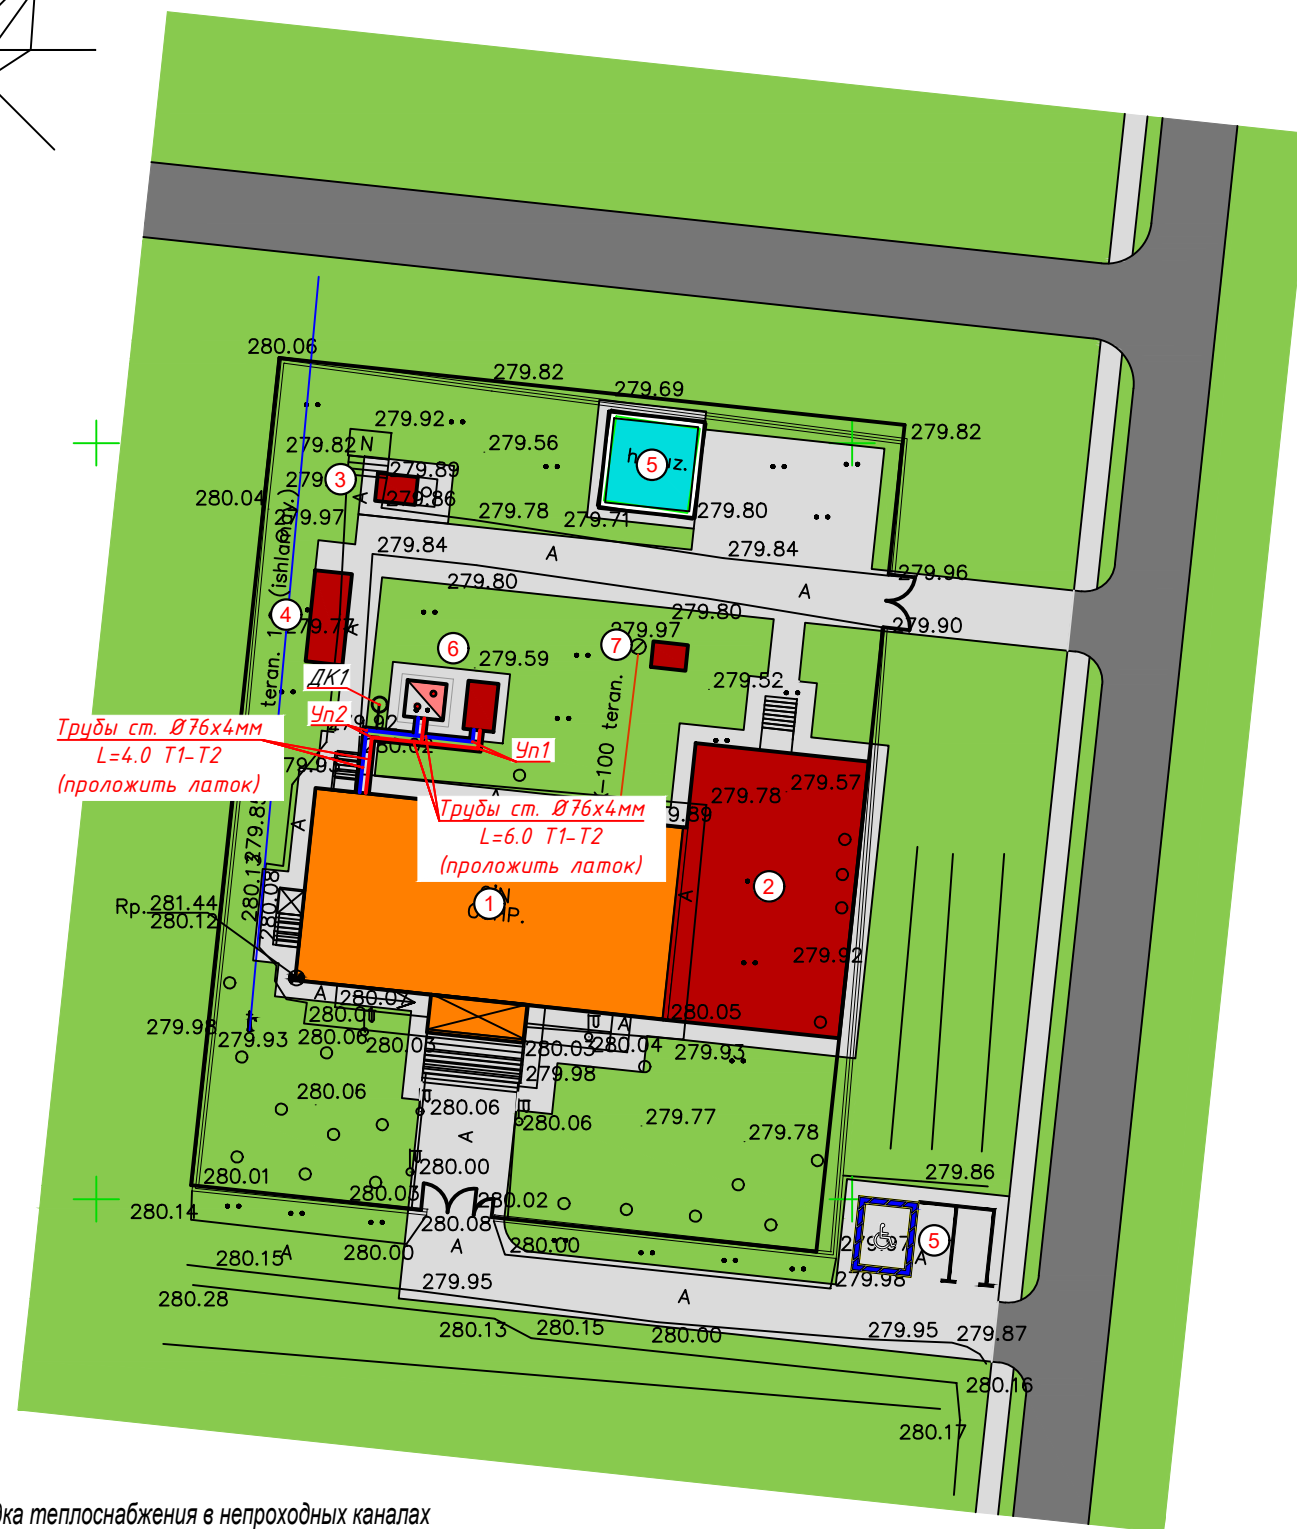

Подземная прокладка теплоснабжения в непроходных каналах

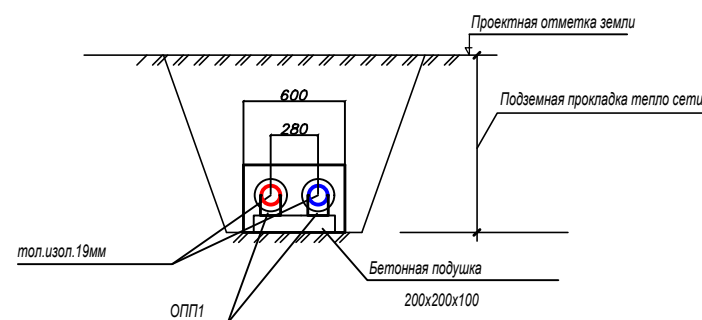

Вентиль, задвижка

№ по п/п	Наименование	Площадь застройки м²	Прим.
1	Клиника	380,81	Сущест.
2	Клиника	271,55	Прокетр.
3	Уборная	7,31	Прокетр.
4	Склад угля (контейнер 20 футов)	14,82	Прокетр.
5	Пожанный резервуар 50 м³	40,96	Сущест.
6	Котельная	6,00	Прокетр.
7	"Toplos" автоном канализация	3,91	Прокетр.
	Автостоянка и парковка для инвалидов		Прокетр.

- | | |
|----|---|
| 1. | "Mualliflik huquqi va turdosh huquqlar to'g'risida"gi Qonunga muvofiq mazkur mualliflik mahsuloti ishlab chiqaruvchi bilan kelishmasdan to'liq yoki qisman ko'paytirilishi, chop etilishi, tarqatilishi, shuningdek uchinchi tomonga berilishi mumkin emas va mualliflik huquqlarining buzilishi O'zbekiston Respublikasining amaldagi qonunchiligiga muvofiq javobgarlikka tortilishiga sabab bo'ladi. |
| 2. | Ushbu mahsulotni O'zbekiston Respublikasi norezidentlariga taqdim etish faqatgina O'zbekiston Respublikasi Vazirlar Mahkamasining ruxsati bilan amaldagi qonunchilikka muvofiq belgilangan tartibda amalga oshiriladi. |
| 3. | Podratchi (buyurtmachi) yer qazish ishlarini boshlashdan oldin albatta muhandislik kommunikatsiyalarini ekspluatatsiya qiluvchi tashkilotlar vakillarini chaqirishlari shart. |

Lavozim		F.I.SH.		Imzo	Sana	M.O'.	Buyurtmachi: Sirdaryo viloyati Yagona buyurtmachi xizmati DUK		Inventar №			
Filial direktori		Kuramatov K.					Ob'ekt: Гулистон тумани «Шарқ ҳақиқати» oilaviy shifokorlik punktni rekonstruktsiya qilish (mavjud 50 qatnovli binoni 1-tip OPga moslashtirish).		Shartnoma №			
Filial direktori o'rinbosari												
Partiya boshlig'i		Surkova I.										
Topog.	yer usti	Sultanov N.					Bosqich		Varaq	Varaqlar soni		
	yer osti	Sultanov N.						1	1			
Tahrirlovchi		Surkova I.				Topografik tasvir Masshtab 1:500 Mahalliy koordinatalar tizimi Boltiqbo'yi balandliklar tizimi Relyef kesimi oralig'i 0.5 m	© "O'ZGASHKLITI" MCHJ Sirdaryo filiali					
Operator		Sultanov N.										
							Guliston sh. " " 2026 y.					