



Монтажная схема железобетонных
лотков теплотрассы М1:100


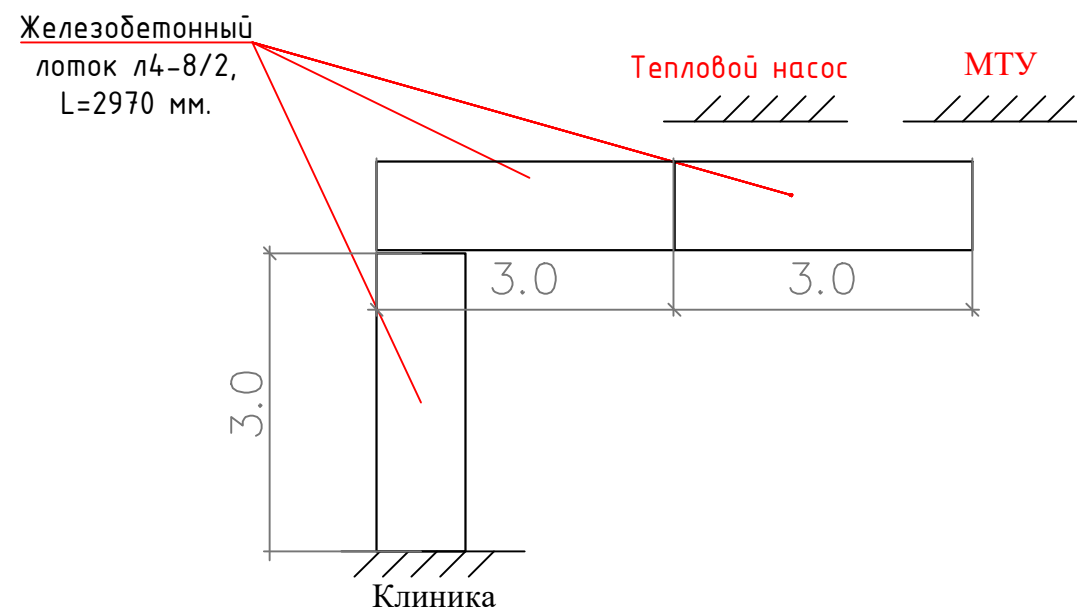


Монтажная схема железобетонных
плит перекрытия теплотрассы
М1:100

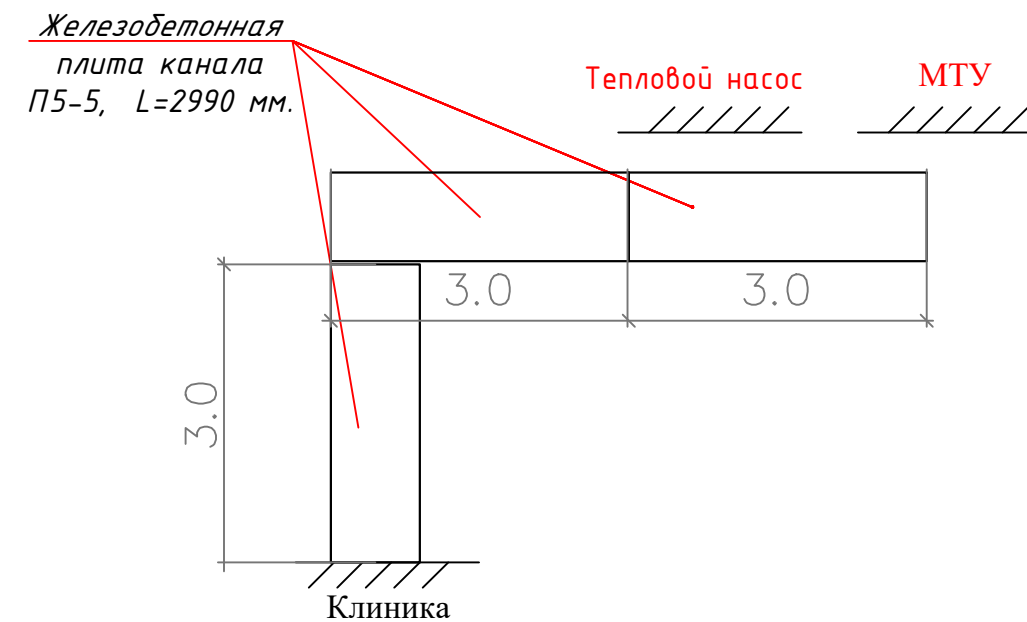


Из проекта гермитизации вводов инженерных коммуникаций в здания.

Заделка отверстий. М1:25 (в плане)

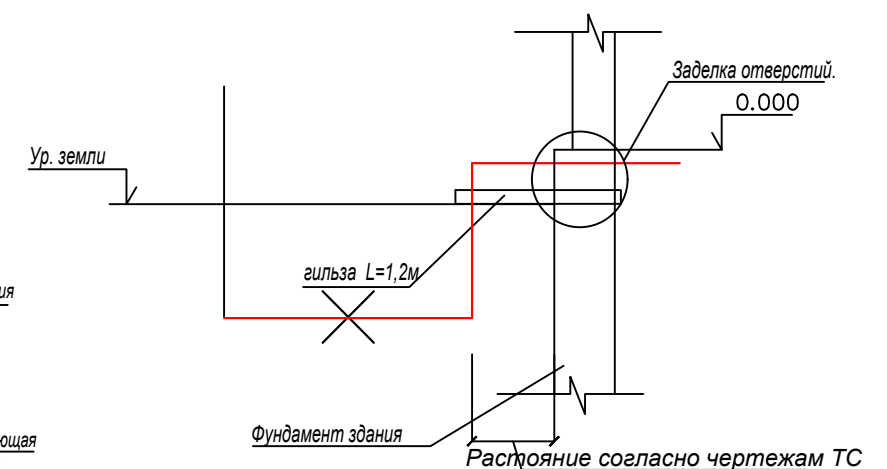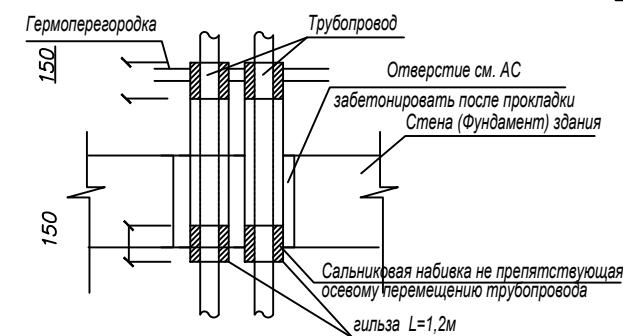

Сечение 1-1,
М1:10

Теплоизоляция конструкциями
полносорбными из стеклянного
штапельного волокна $\delta=40$ мм
с покровным слоем стеклопластик
рулонный марки РСТ-430

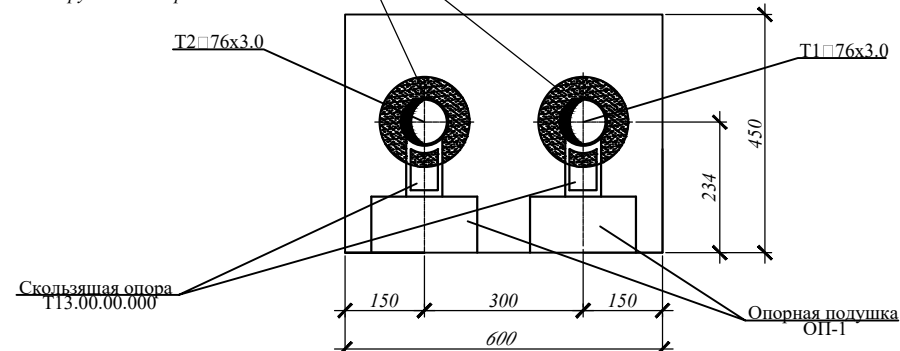

										НТС
							Мирзаабадский район, МФИ «Йўлдошобод» - реконструкция семейного врачебного пункта «Йўлдошобод» (приспособление существующего здания на 50 посещений к ОП 1-го типа).			
Изм.	Кол. уч.	Лист	№ дог.	Погн	Сус	Дата		Стадия	Лист	Листов
ГИП		Эшмурадов Д.						РП	4	5
ГАП		Эшмурадов А.								
Разраб.		Абдуназаров А.					Монтажная схема железобетонных лотков теплотрассы М1:100 Монтажная схема железобетонных плит перекрытия теплотрассы		"INNOVATSION UMUMIY LOYIHA" ООО г. Гулистан 2025 г.	