


- Условные обозначения
- Подающий трубопровод системы теплоснабжения
 - Обратный трубопровод системы теплоснабжения
 - Линия дренаж
 - Фанкойл
 - Биметаллический радиатор

План отопления. М 1:100

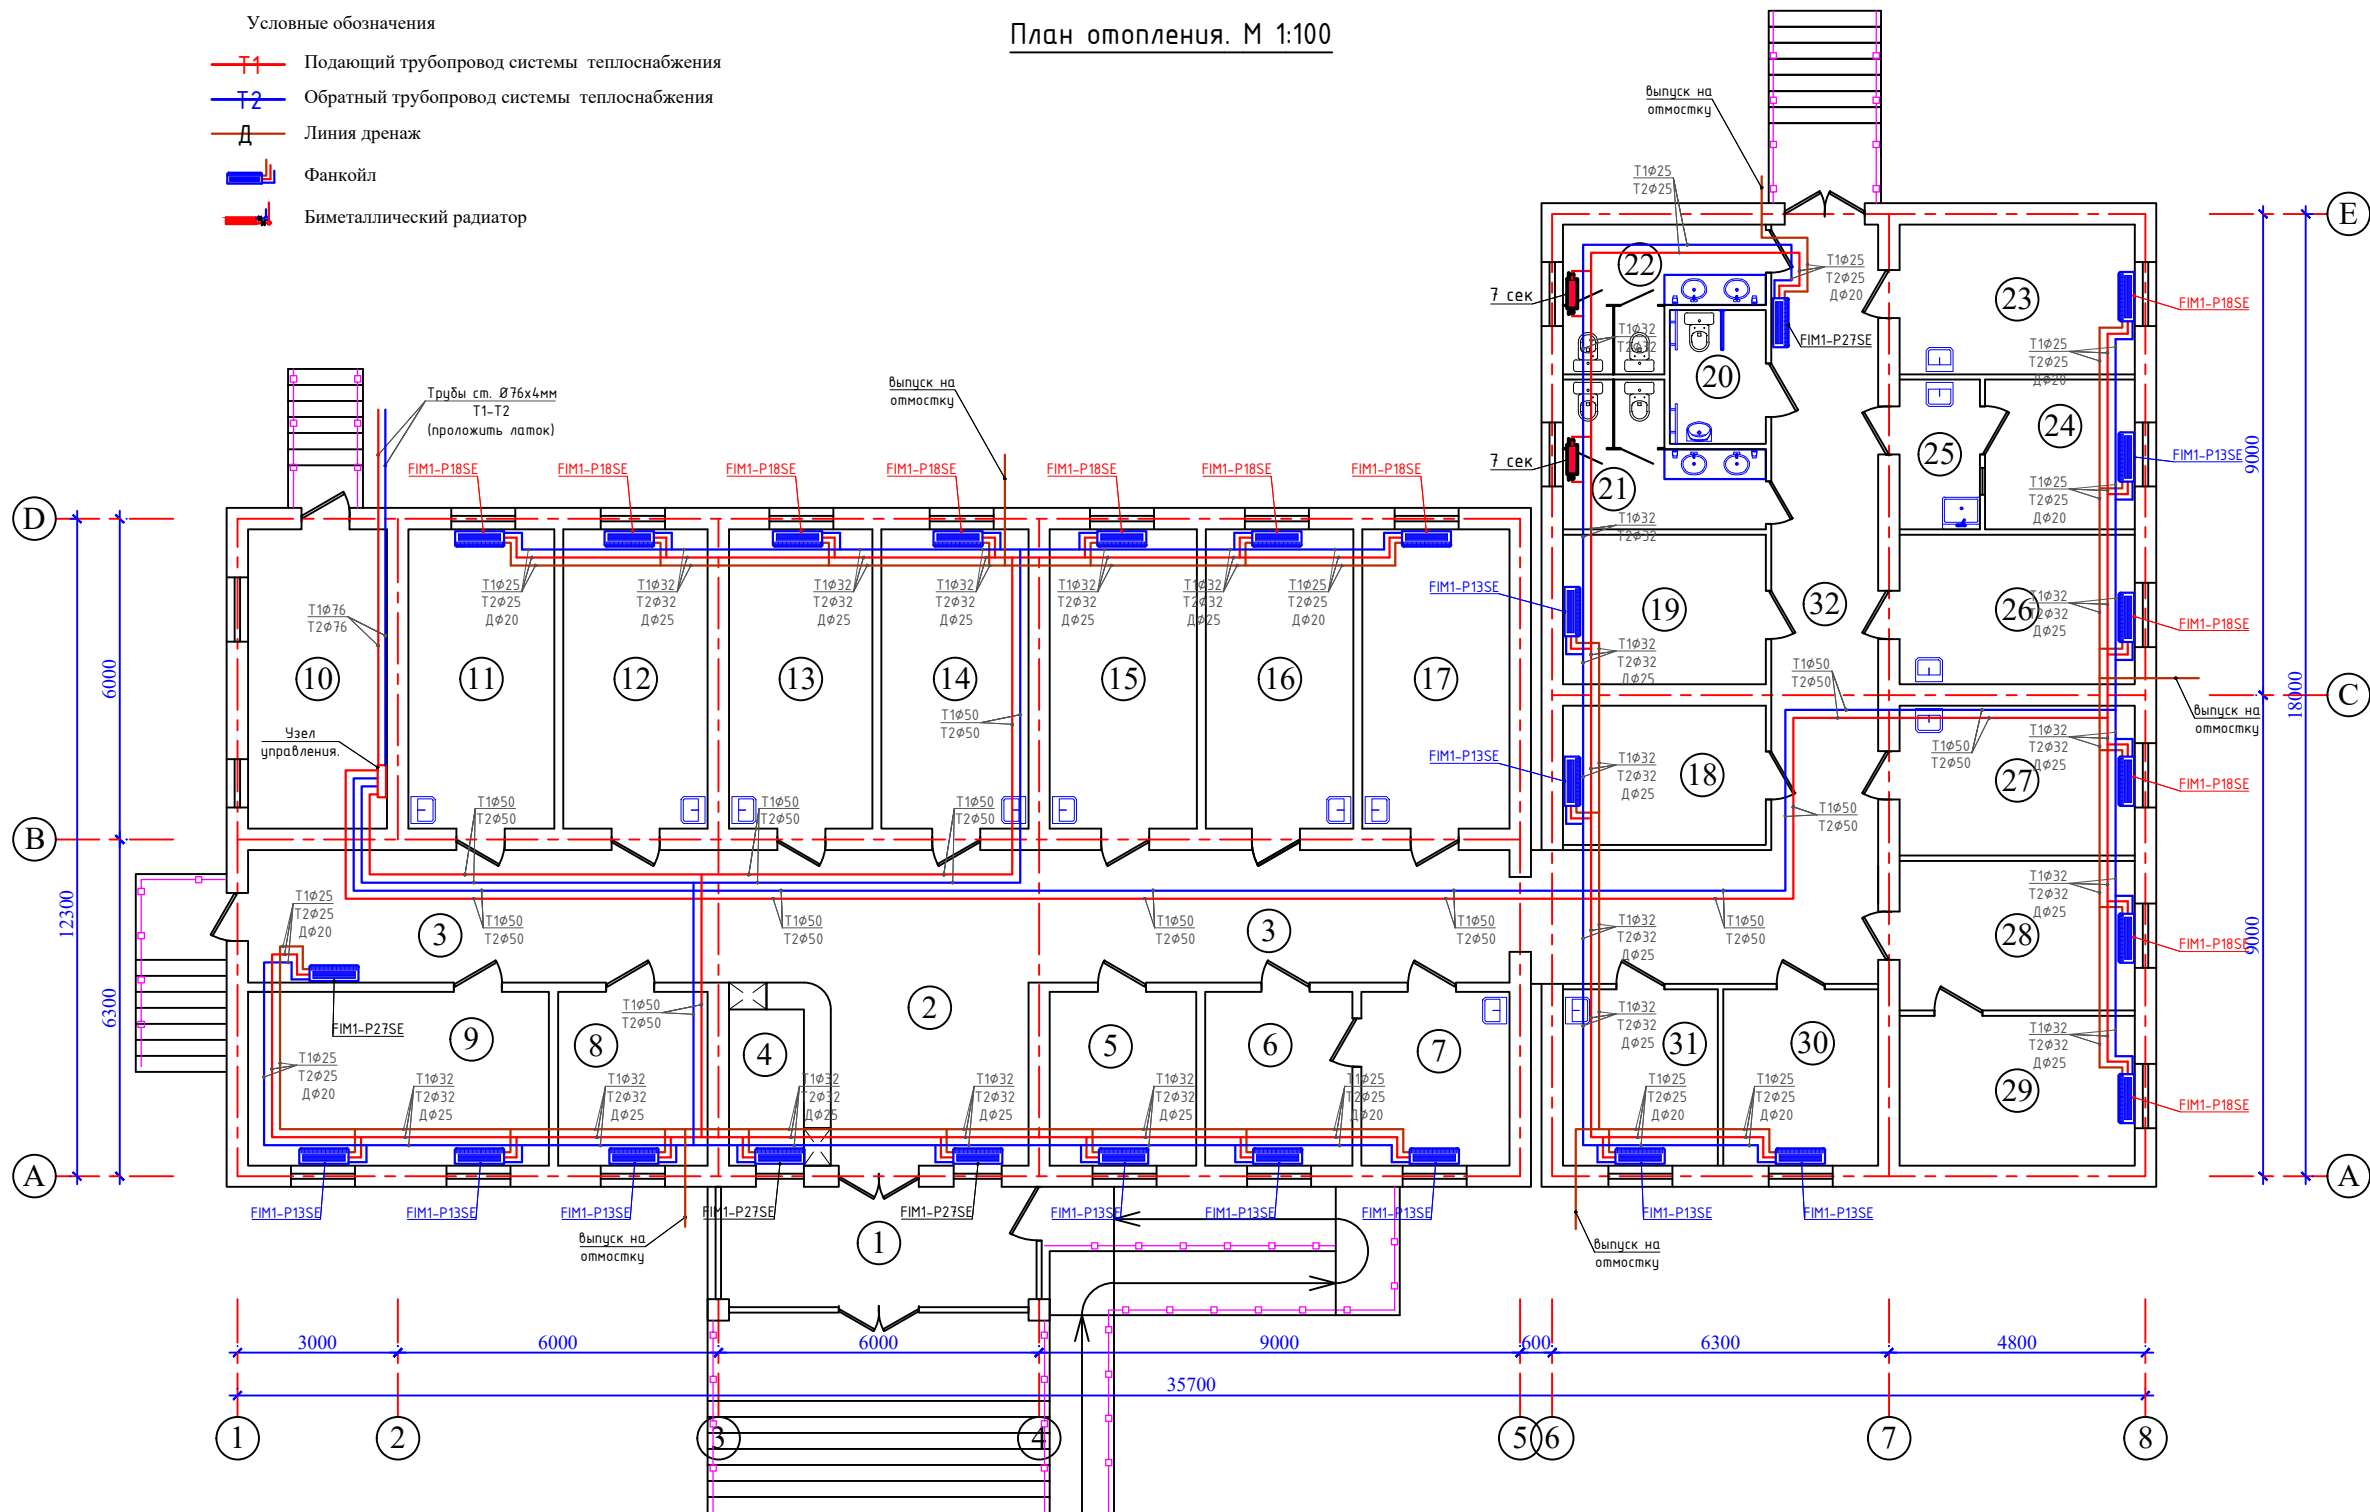


Xonalar nomlanishi

№	Nomlanishi	Maydoni m ²	Pol turi
1	Tambur	13,23	M
2	Xoll	26,6	M
3	Yo'lak	45,2	M
4	Ro'yxatga olish xonasi	6,44	M
5	Xodimlar xonasi	8,9	K
6	Fizioterapiya xonasi	8,93	M
7	Fizioterapiya muolaja xonasi	9,0	K
8	Statsionar kuzatuv xonasi	9,1	R
9	Kunduzgi statsionar xona	18,29	R
10	Texnik xona	14,56	K
11	Akusher-ginekolog ko'rik xonasi	15,28	R
12	Skrining xonasi	15,12	K
13	Oilaviy shifokor xonasi	15,0	K
14	Oilaviy shifokor xonasi	15,4	K
15	Umumiy amaliyot shifokori xonasi	15,4	R
16	Muolaja xonasi	15,45	K
17	Emlash xonasi	15,45	K
18	Arxiv xonasi	9,88	R
19	Dori saqlash va tibbiy ombor xonasi	10,64	R
20	Sanitar tugun (nogironlar uchun)	4,5	K
21	Sanitar tugun (erkaklar uchun)	8,17	K
22	Sanitar tugun (ayollar uchun)	8,17	K
23	Laboratoriya xonasi	12,32	K
24	Sterilizatsiya xonasi	7,84	K
25	Dezinfektsiya xonasi	4,2	K
26	EKG xonasi	12,32	R
27	UZI xonasi	12,32	K
28	Katta hamshira / IT hamshira xonasi	12,32	R
29	Bo'lim mudiri xonasi	12,32	K
30	Umumiy amaliyot hamshira xonasi	9,57	R
31	Pediatr xonasi	9,57	K
32	Yo'lak	39,65	K



Примечание:

Напольные фанкойлы в комплекте имеют термостат управления. Все трубы изолировать толщиной 19 мм (кроме дренажной).
Трубы в местах пересечений со стенами, перекрытиями прокладывать в гильзах. Вертикальные стояки прокладывать в обшивке (шахтах) помещений.
Монтаж трубопровода проводить скрыто по полу и по стенам.
Наружный осмотр, а также гидравлическое испытание трубопровод при скрытой проводке следует проводить до их закрытия.
В местах пересечения стен и перегородок трубами отопления предусмотрены гильзы из п/этил. труб.

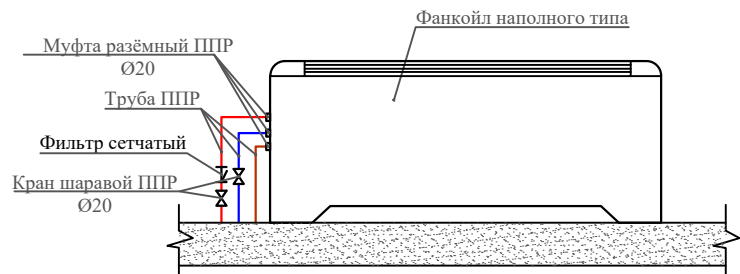

							OB
							Guliston tumani «Sharq haqiqati» oilaviy shifokorlik punktini rekonstruksiya qilish (mavjud 50 qatnovli binoni 1-tip OPga moslashtirish)
O'zg.	Var.	Xuj.№	Imzo	Sana		OP	Boshqich
							Varaq
							Varaqlar
LBM	Eshmurodov.						3
Bajardi	Bobojonov.						7
						План отопления. М 1:100	"INNOVATION UMUMIY LOYIHA" ООО г.Гулистан 2026 г.