



Аксанометрическая схема системы фанкойл

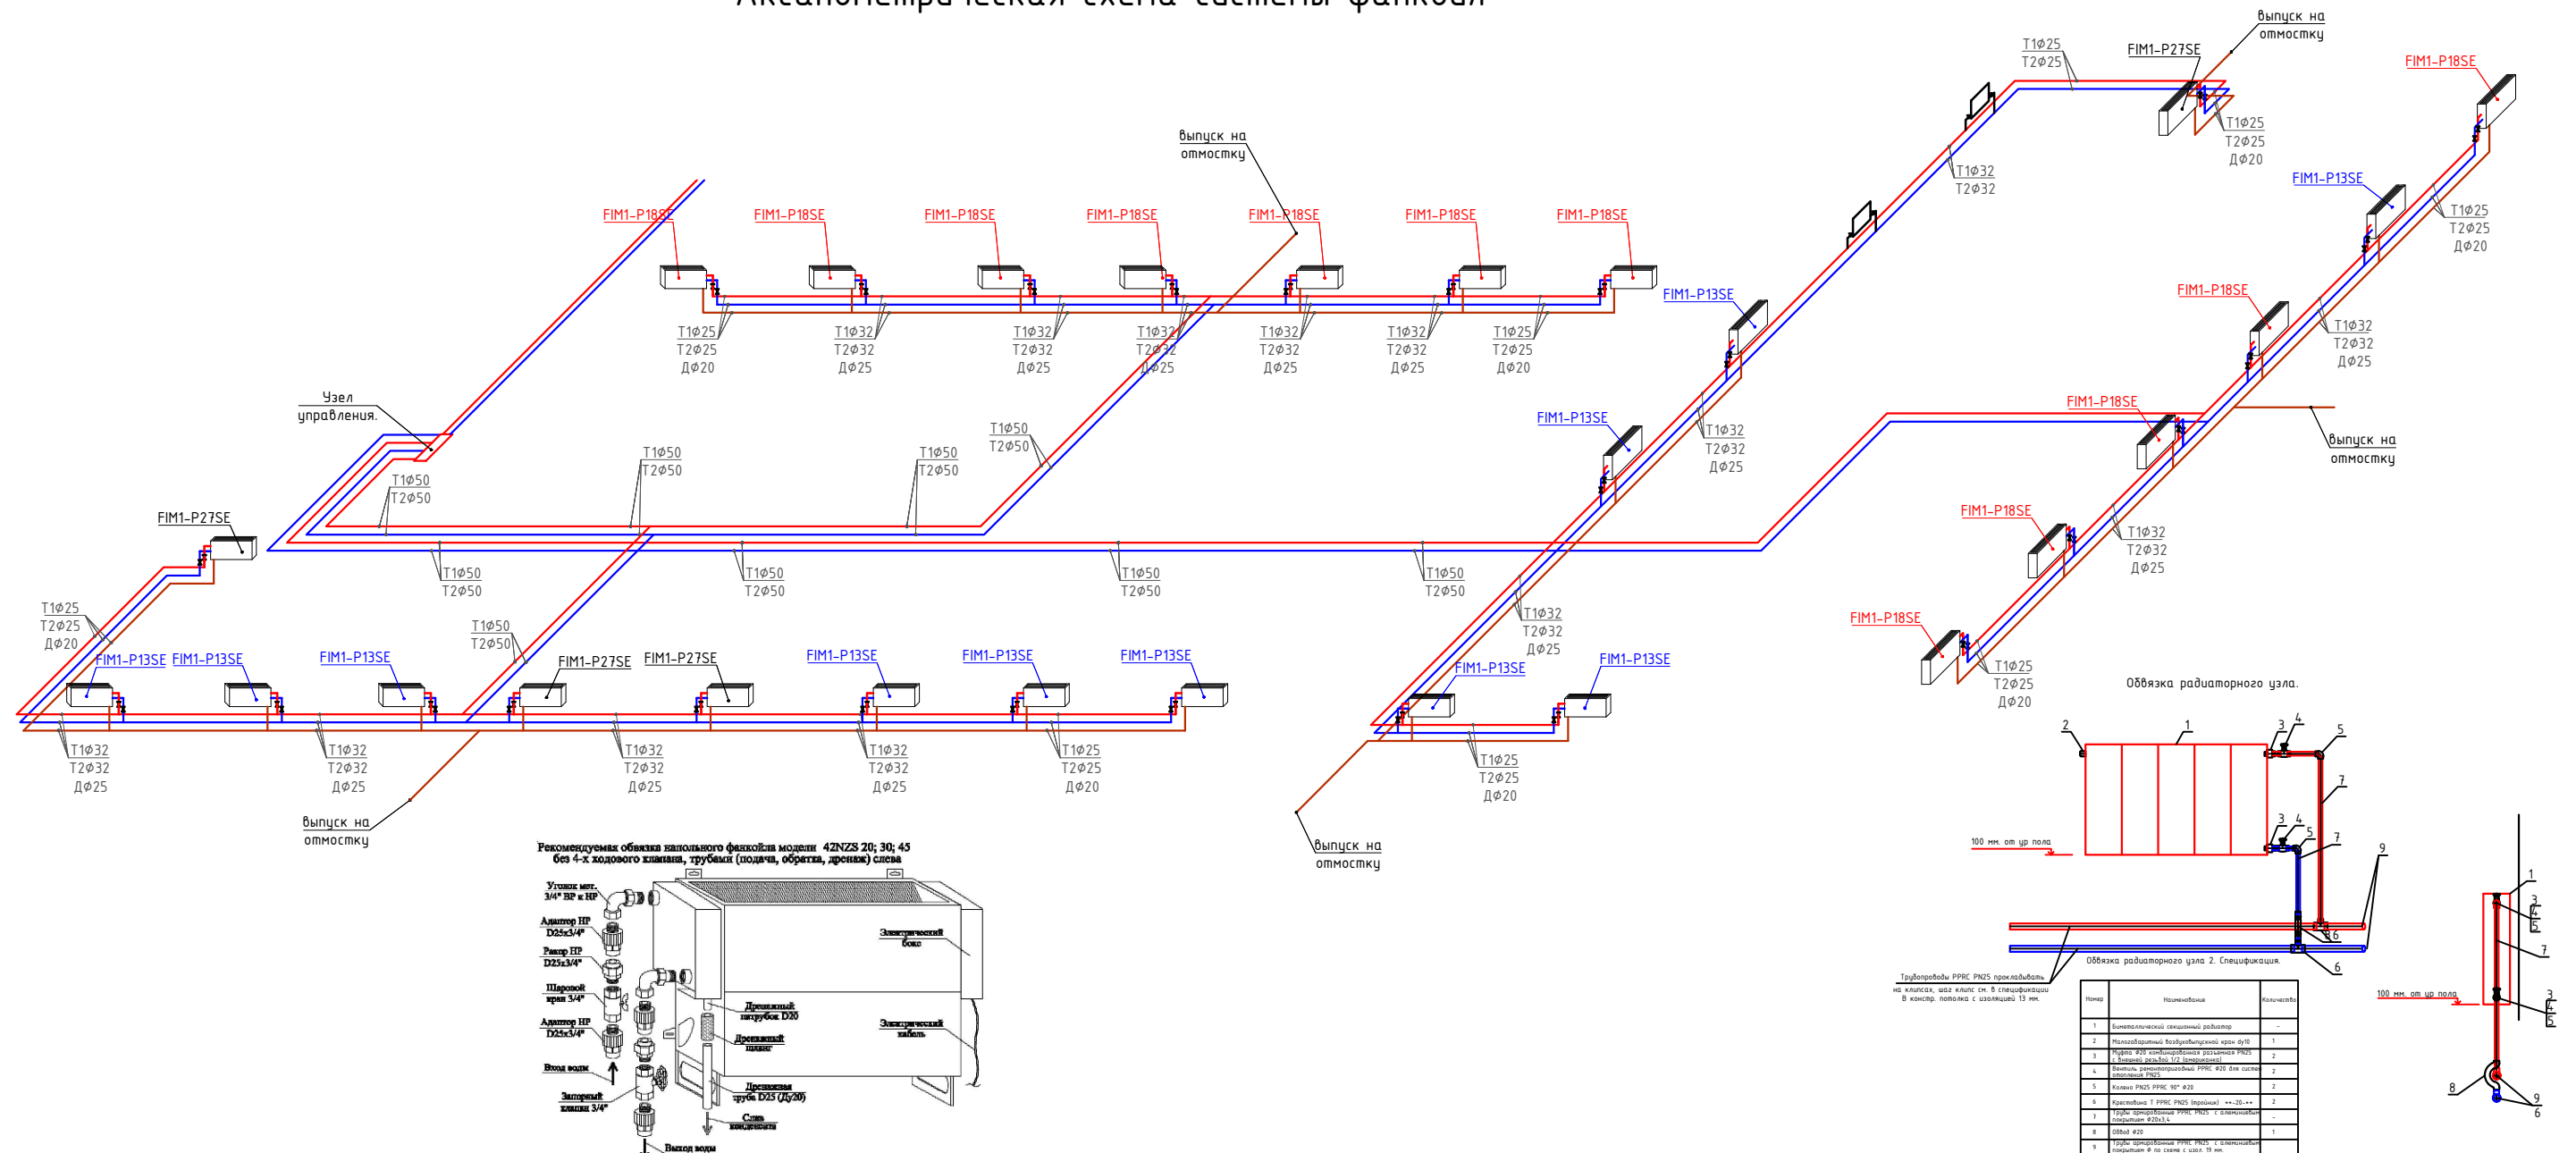

Изоляция трубопровод

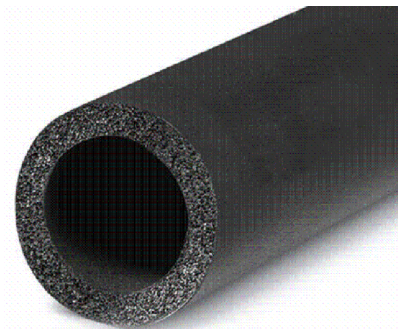

Условные обозначения

- | | |
|---|---|
|  | Подающий трубопровод системы теплоснабжения |
|  | Обратный трубопровод системы теплоснабжения |
|  | Линия дренаж |
|  | Фанкойл |
|  | Биметаллический радиатор |

Примечание:

Напольные фанкойлы в комплекте имеют термостат управления.
Все трубы изолировать толщиной 19 мм (кроме дренажной).
Трубы в местах пересечений со стенами, перекрытиями прокладывать в гильзах.
Вертикальные стояки прокладывать в обшивке (шахтах) помещений.

Примечание:

Напольные фанкойлы в комплекте имеют термостат управления.
Все трубы изолировать толщиной 19 мм (кроме дренажной).
Трубы в местах пересечений со стенами, перекрытиями прокладывать в гильзах.
Вертикальные стояки прокладывать в обшивке (шахтах) помещений.

[illegible]