





Общий вид системы теплоснабжения и холодоснабжения

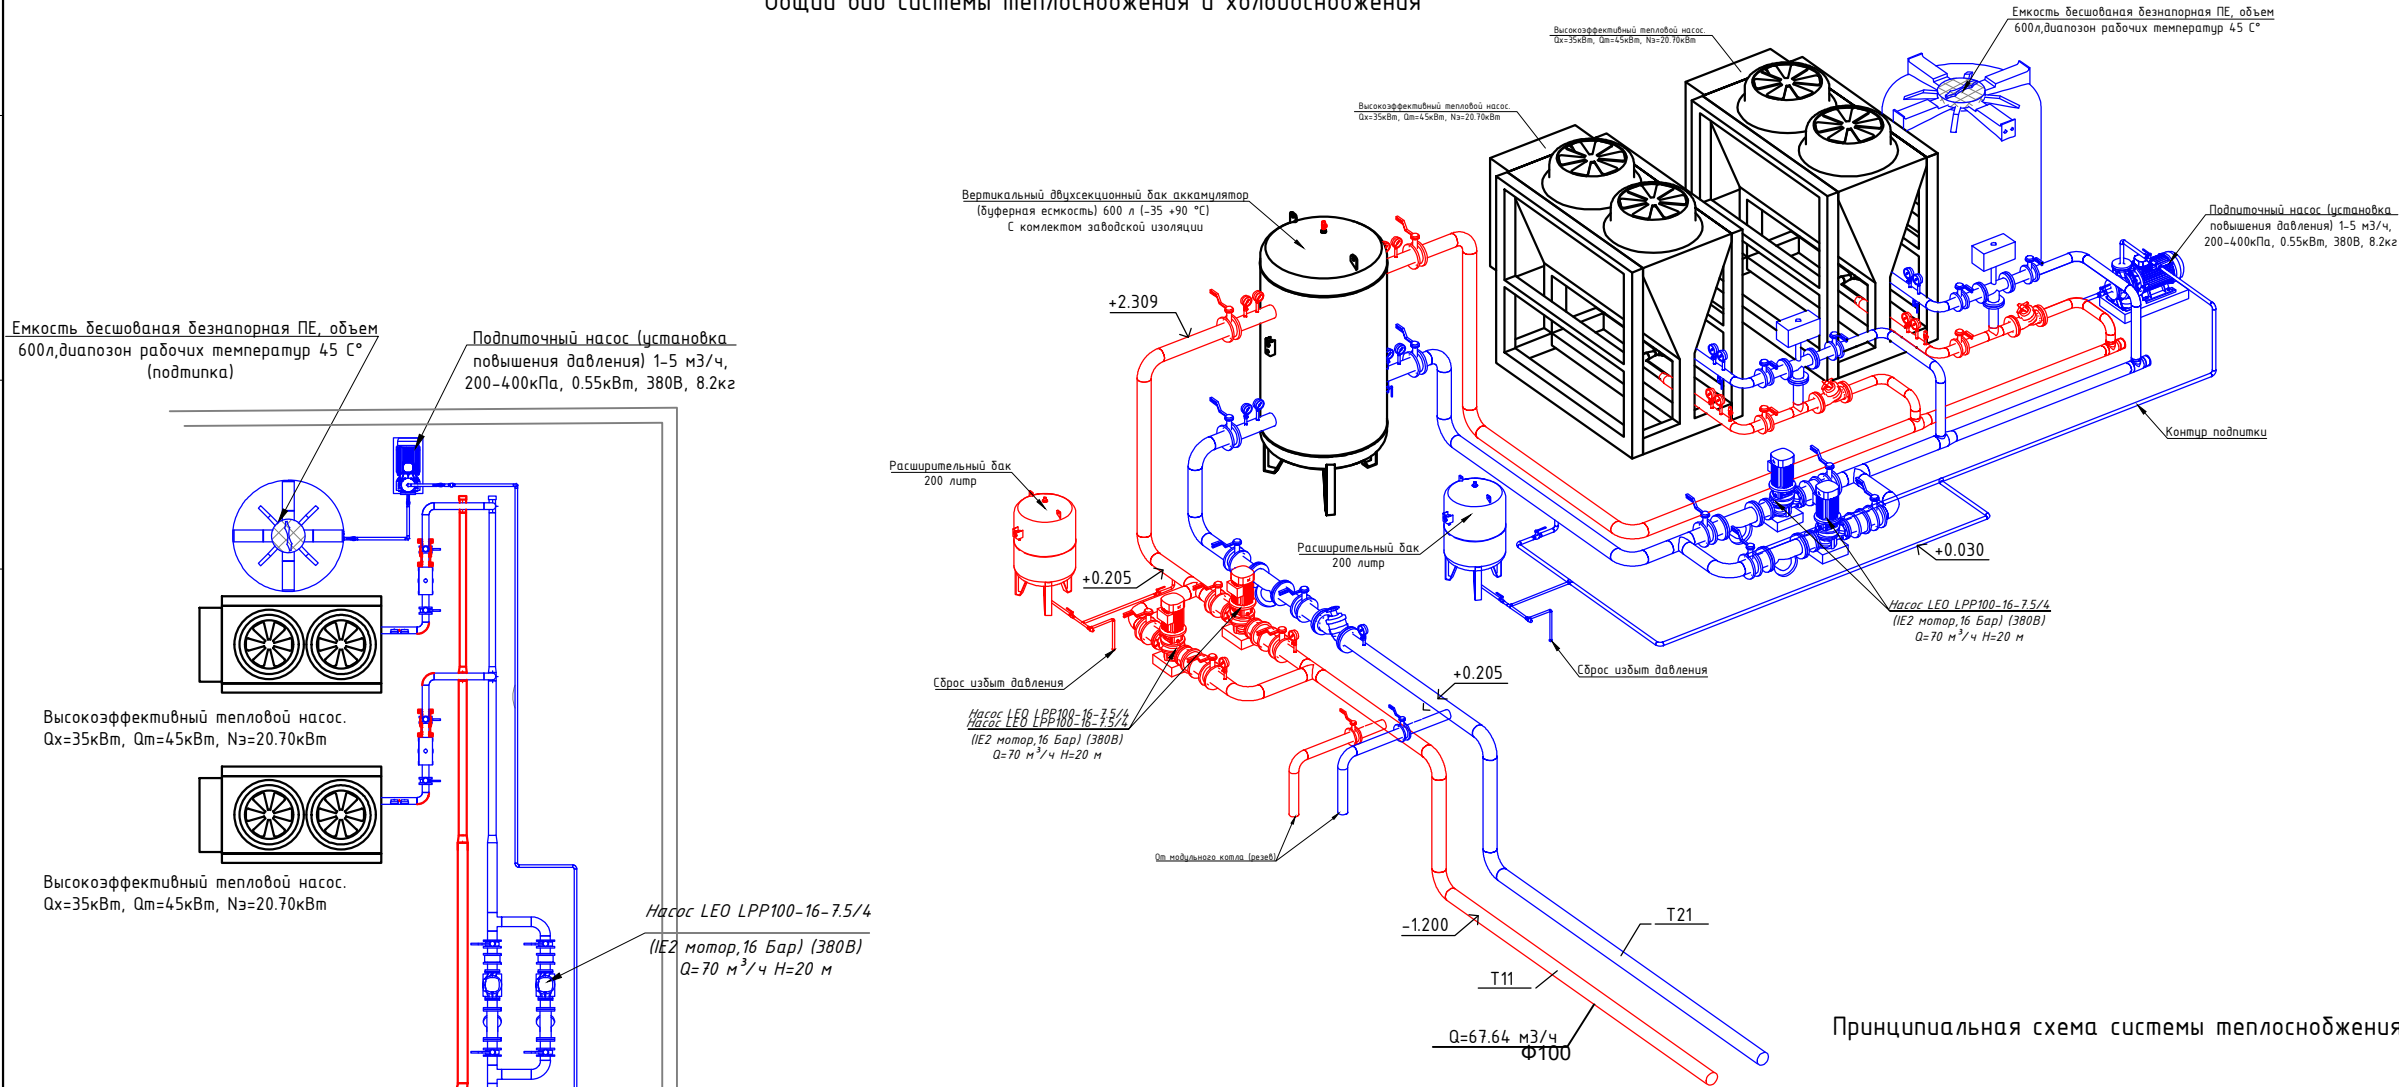

Принципиальная схема системы теплоснабжения и холодоснабжения

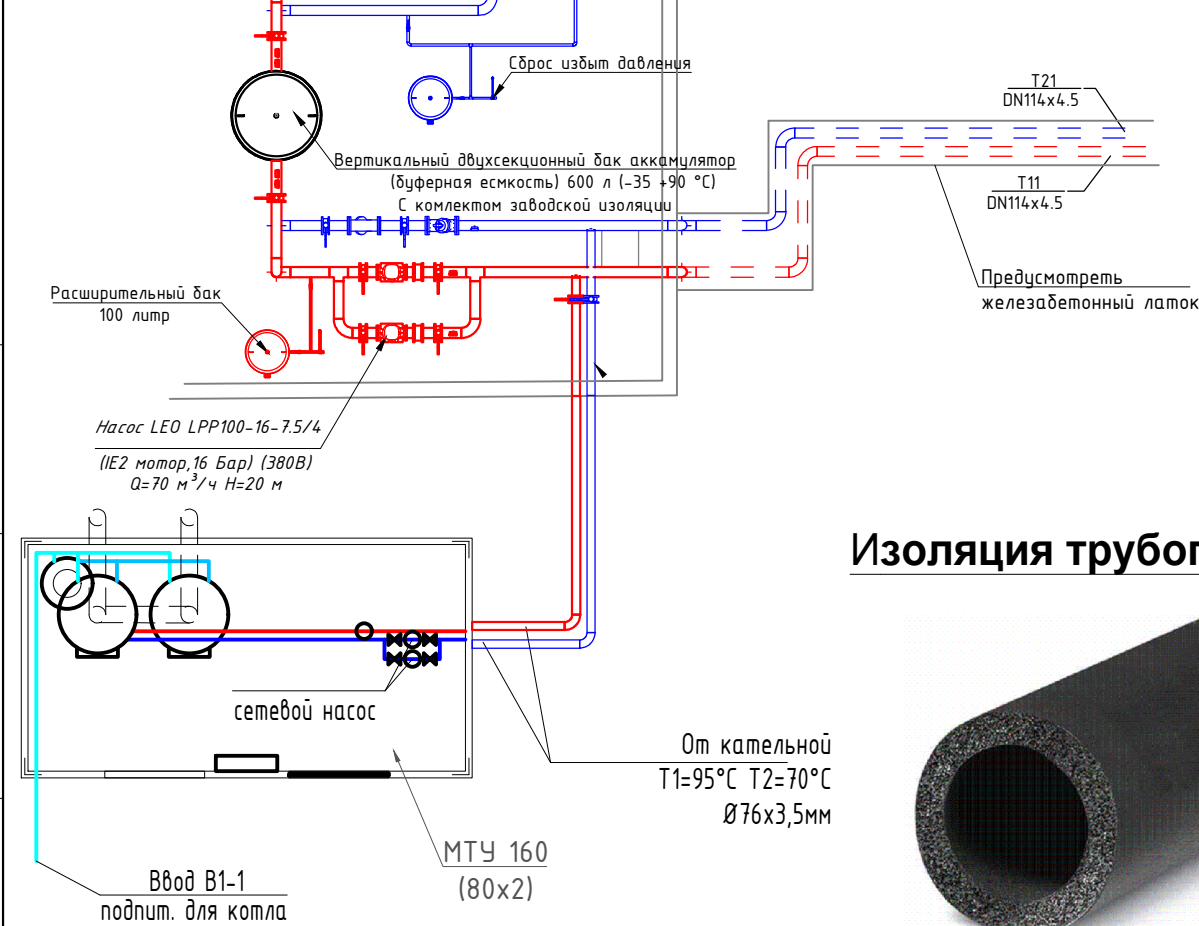

Изоляция трубопровод

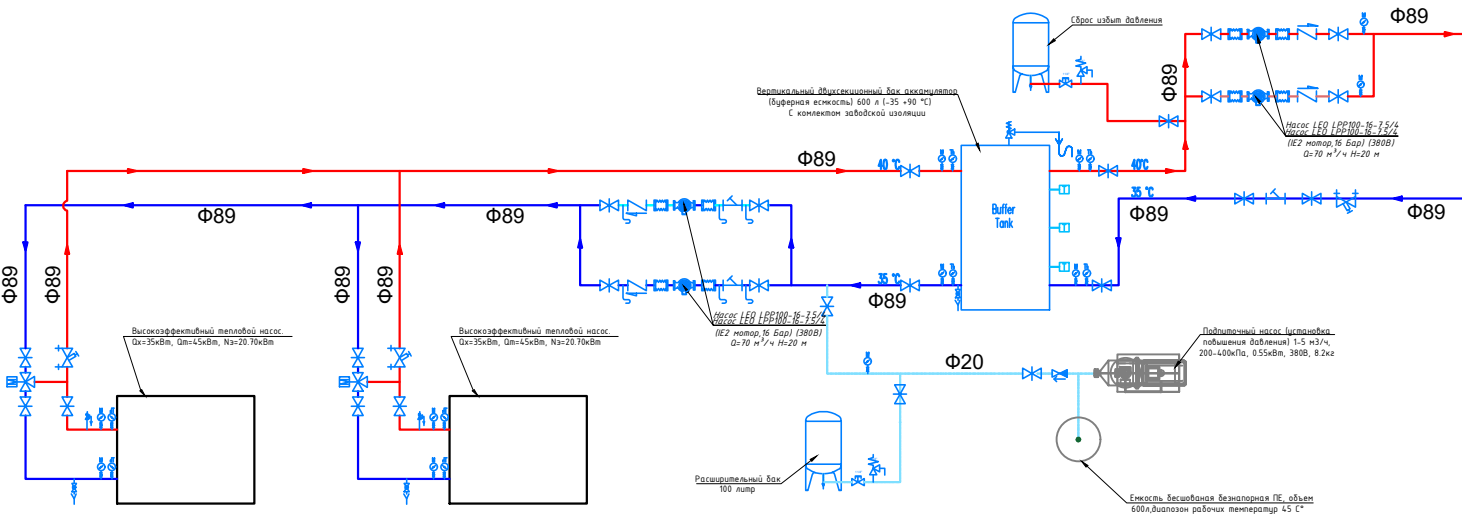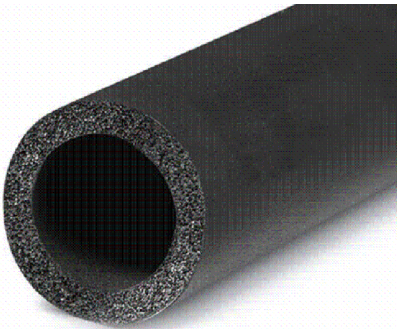

						ОВ		
						Guliston tumani «Sharq haqiqati» oilaviy shifokorlik punktini rekonstruksiya qilish (mavjud 50 qatnovli binoni 1-tip OPga moslashtirish)		
Изм.	Кол.уч	Лист	№ док.	Подпись	Дата	стадия	лист	листов
Директор	Эшмурадов Д.					РП	6	7
ГИП	Эшмурадов А.					"INNOVATION UMUMIY LOYIHA" OOO г.Гулистан 2025 г.		
Разраб.	Абдуназаров А.							
						Принципиальная схема системы теплоснабжения и холодоснабжения		